



Útg.	Dags.	Skýring	Br. af:	Virf.
A	03.03.23	Væðteikning	CG	BJP
B	24.03.23	Bæta við skýringum	CG	BJP

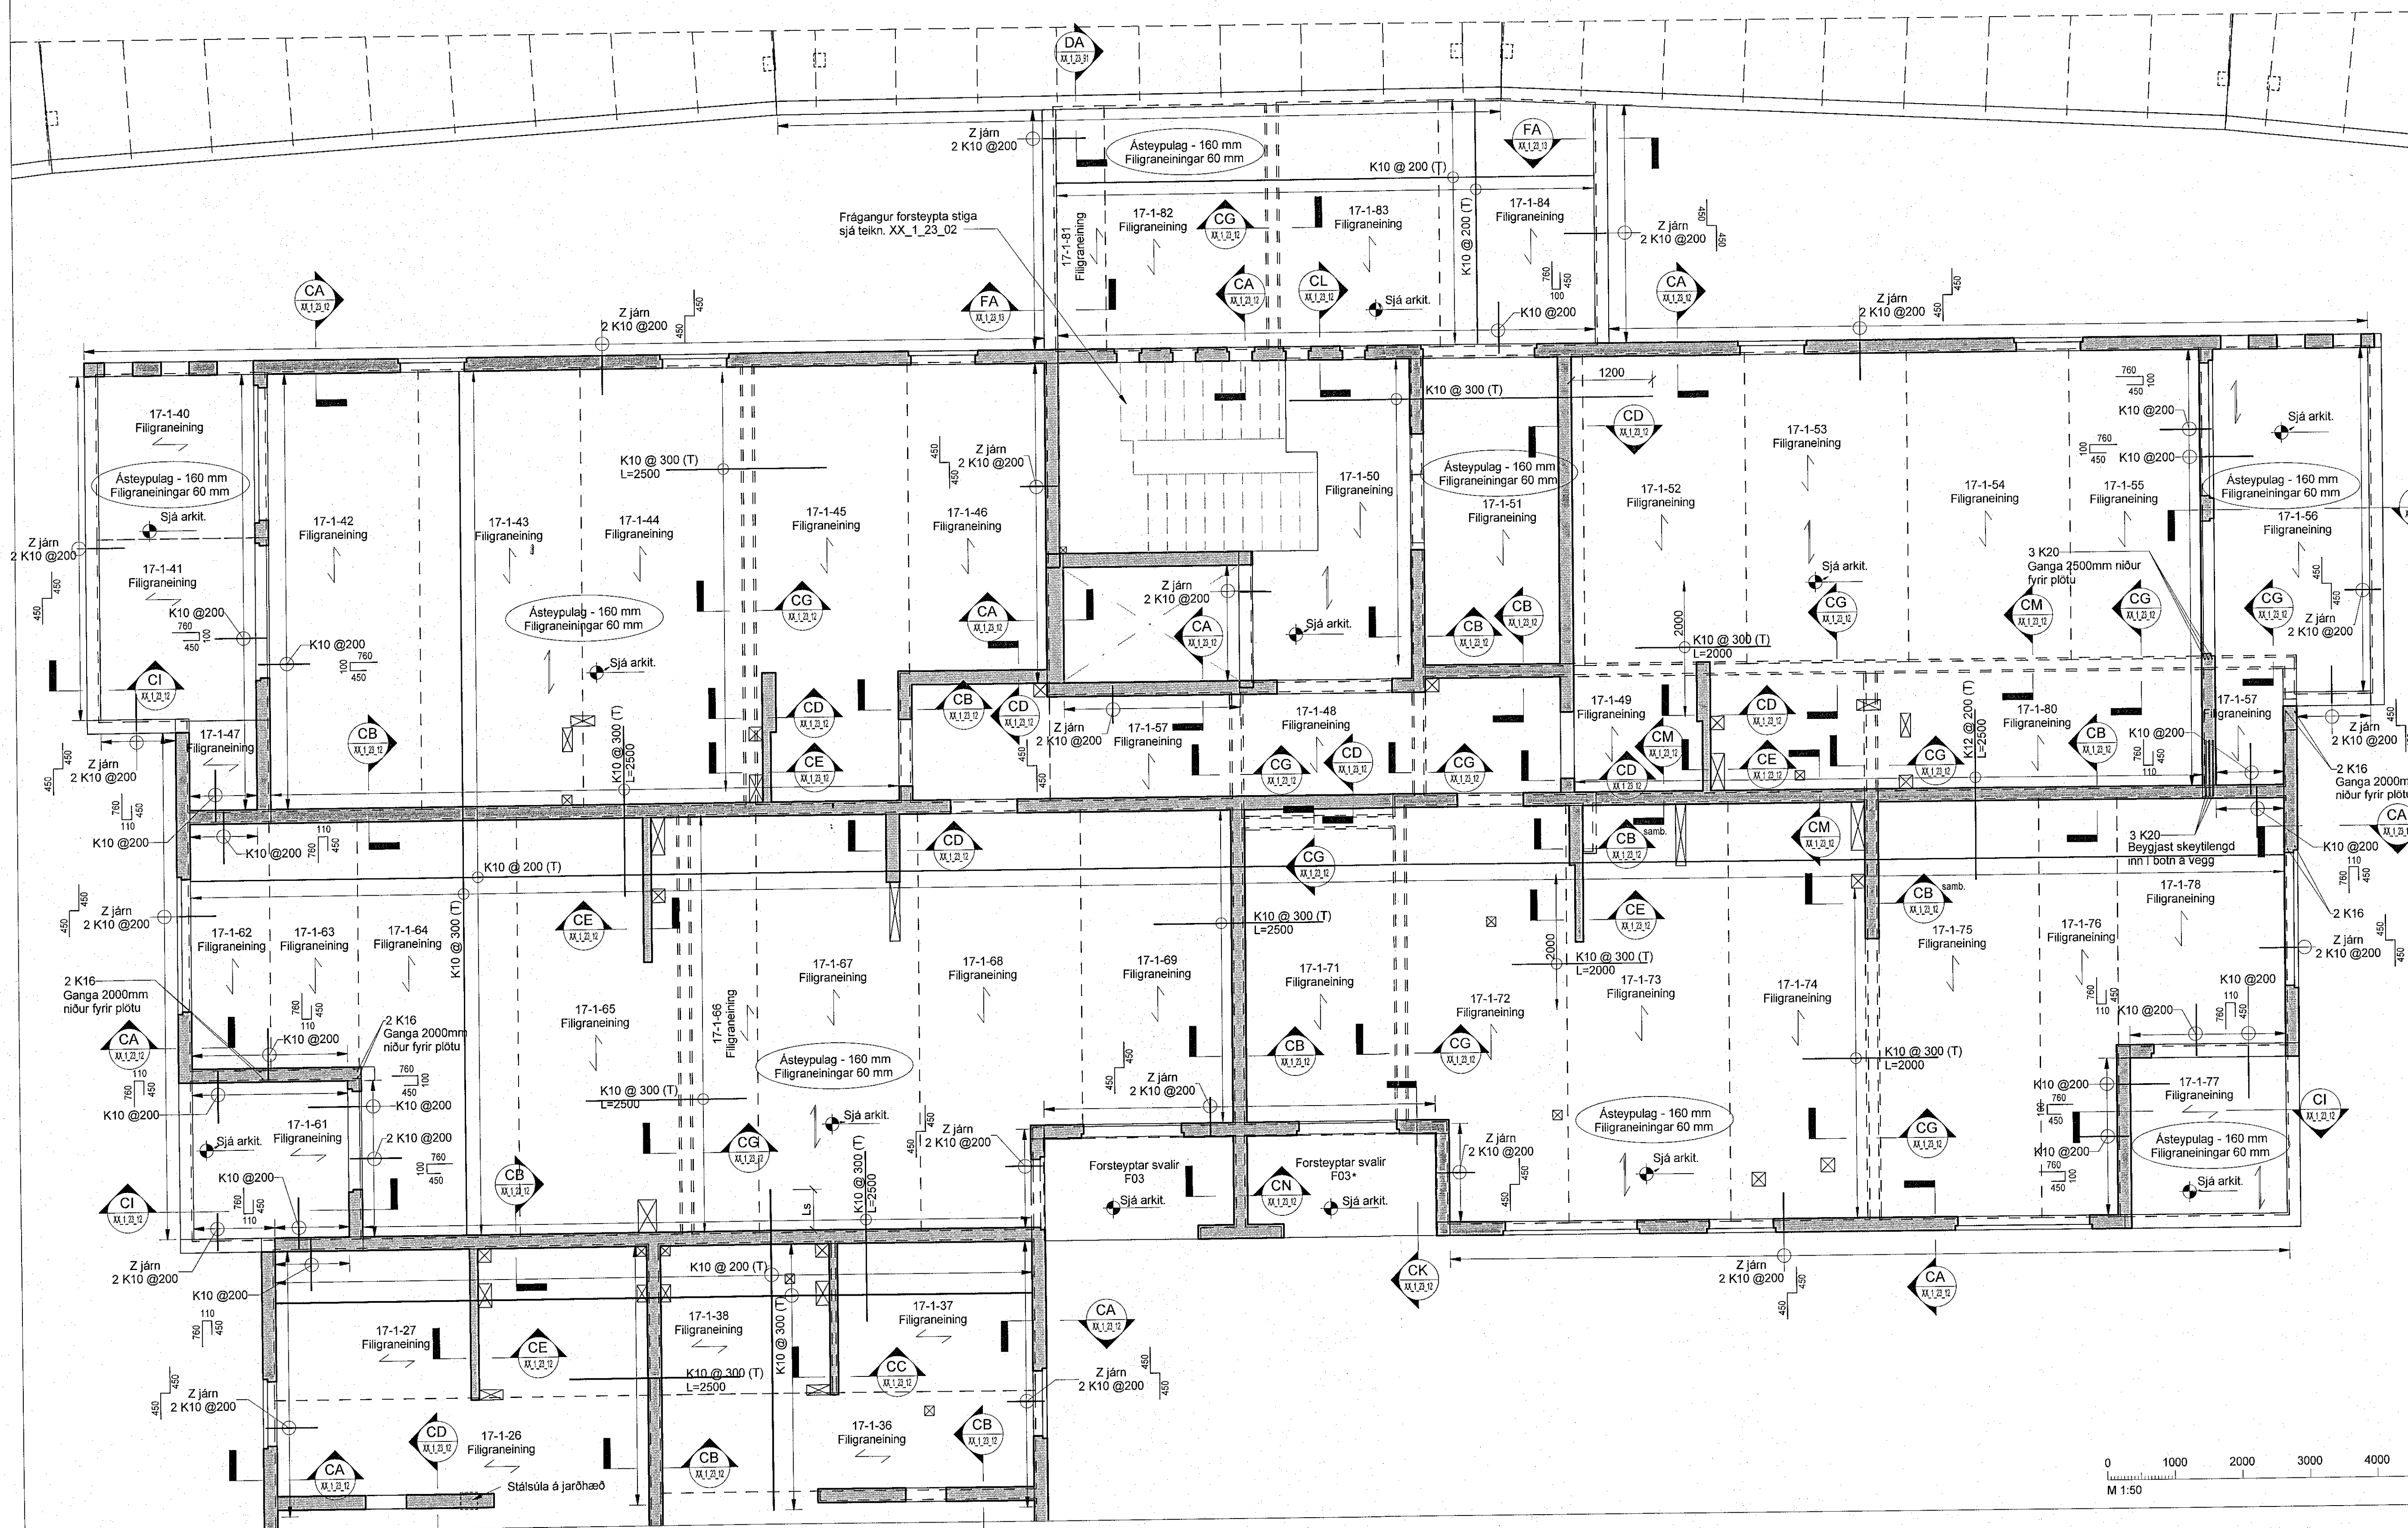

Skýringar

Öll mál eru í mm, nema hæðarkótar í m.
Sjá almenn skýringablöð, XX_1_04_01, XX_1_04_02, XX_1_04_03, XX_1_04_04 og XX_1_04_05.
Sjá einnig gataplön og teikningar annarra hönnuða sem tilheyra þessu vörk.
Hæðarsetning yfirborðu eru skilgreind á teikningum arkitekta.
Horft er niður á gólföld. Veggir ofan plötu eru sýndir með heilum línunum, veggir og bitar neðan plötu eru sýndir með brotnum línunum.
Járn í efri brún plötu eru sýnd með heilum línunum og eru auðkennð með bókstafnum T. Járn í neðri brún plötu eru sýnd með brotnum línunum og eru auðkennð með bókstafnum B.
Verktaki skal hafa samband við hönnuð ef eitthvað er óljóst.

Gat í plötu
Ef gát eru stærri en 200 mm skal járnbanda kringum gatið sjá teikningu XX_1_23_01
Bending í filigranplötu:
L=6000-7600, járnbanding B186+
K10@150 í burðarætt en K10@200 í þverátt
L=0-6000mm, járnbanding B186+
K10@200 í burðarætt og í þverátt

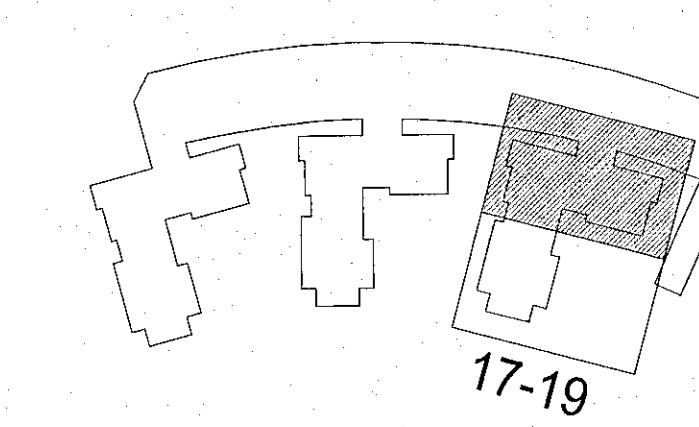

Hringhamar 17-19
221 Hafnarfærð

Burðarvirki
Járnbanding
Grunnmýnd 2. hæð

TEKNIKNUMER	BLAÐSTÆRÐ	HANNAÐ	ÓÓ
9354-001	A1	TEKNAÐ:	MG
02_1_21_61		YFIRFARÐ:	BJP
DAGS.	MELKVARÐI	ÓTGÁFA	
03.03.2023	1:50		B

Útgáfudagur og dagsetning skýringa: Frumútgáfa 12.04.2022
Höfundur: Bjarni Jón Pálsson kt. 291163-5139
Höfundastofa: Haraldur Ingvarsson kt. 030956-3369