

Skýringar

Öll mál eru í mm, nema hæðarkátar í m.

Sjá almenn skýringablað XX_1_04_01, XX_1_04_02, XX_1_04_03, XX_1_04_04 og XX_1_04_05.

Sjá einnig gataplön og teikningar annarra hönnuða sem tilheyra þessu verki.



Hæðarsetning yfirborðu eru skilgreind á teikningum arkitekta.

Horft er niður á gólfó. Veggir ofan plötu eru sýndir með heilum línum, veggir og bitar neðan plötu eru sýnd með brotnum línum. Járn í efri brún plötu eru sýnd með heilum línum og eru auðkennd með bókstafnum T. Járn í neðri brún plötu eru sýnd með brotnum línum og eru auðkennd með bókstafnum B.

Verktaki skal hafa samband við hönnuð ef eitthvað er óljóst.

☒ Gat í plötu
Ef gót er stærri en 200 mm skal járnbanda kringum gatið sjá teikningu XX_1_23_01

Bending í filigranplötur:
L=6000-7500, járnbanding B186+
K10@150 í burðarætt en K10@200 í þverætt
L=0-6000mm, járnbanding B186+
K10@200 í burðarætt og í þverætt

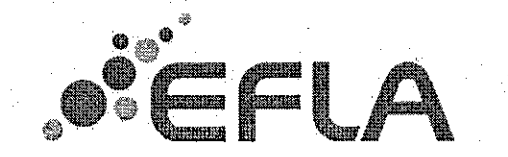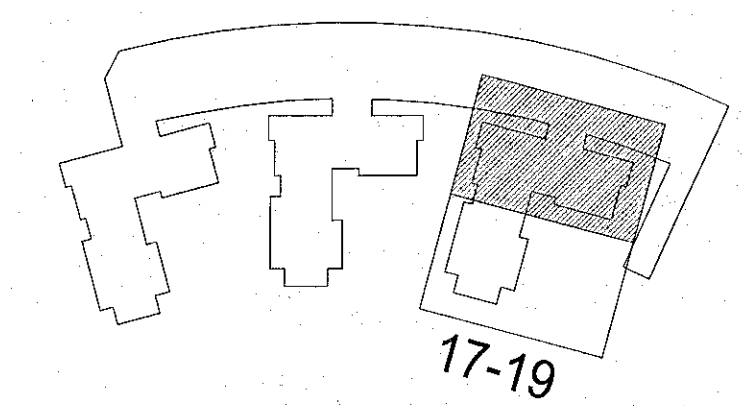

Hringhamar 17-19
221 Hafnarfirði

Burðarvirki
Járnbanding
Grunnmynd 3. hæð

TEKNIÐMÉR	BLASTFERÐ	HANNAD:	ÓO
9354-001	A1	TEKNAÐ:	MG
03_1_21_61		YRFARÐ:	BJP
DAGS:	MELIKVAFDI	ÚTGÁFA	A
24.03.2023	1:50		

Útgáfunúmer og dagsetning aðalvopndráttar: Frumútgáfa 12.04.2022
Hönnuður: Bjarni Jón Pálsson kt: 291163-5139
Hönnunarsjór: Haraldur Ingvarsson kt:030956-3399

