


Útg.	Dags.	Skýring	Br. af:
A	24.03.23	Verkefning	00 / BJP

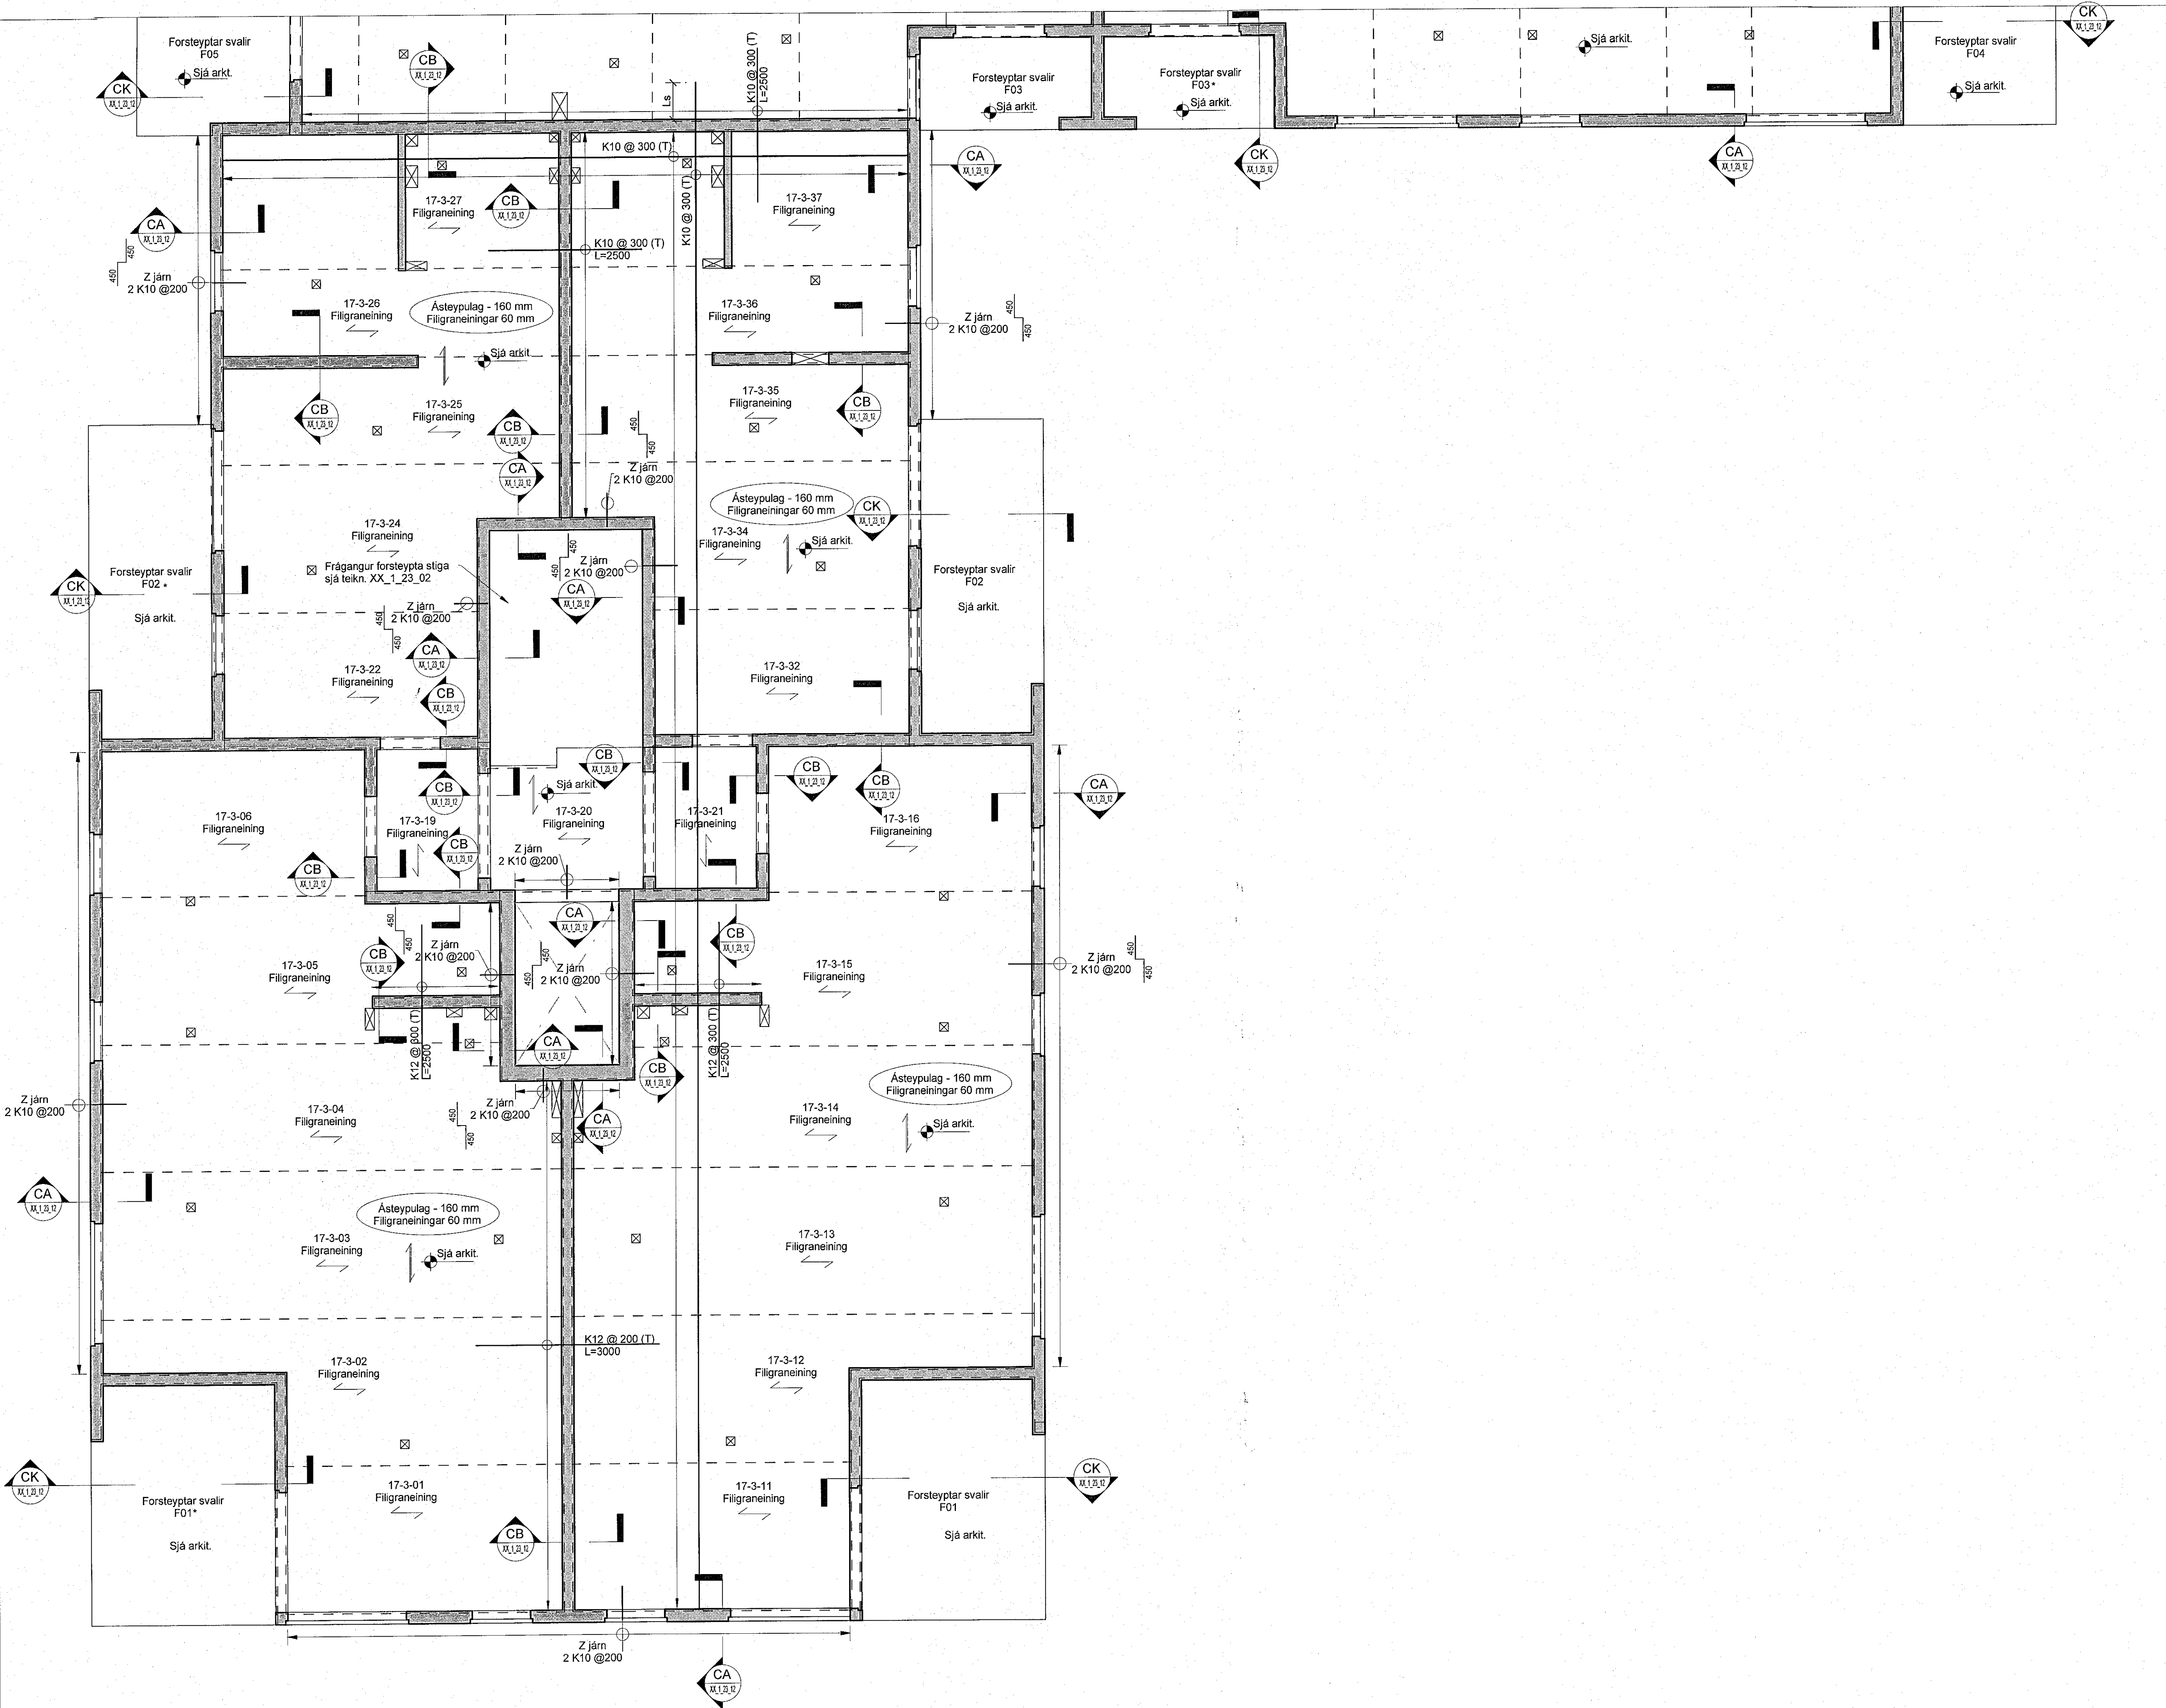

**Skýringar**

Öll mál eru í mm, nema hæðarkótur í m.

Sjá almenn skýringablöð, XX\_1\_04\_01, XX\_1\_04\_02, XX\_1\_04\_03, XX\_1\_04\_04 og XX\_1\_04\_05.

Sjá einnig gataplön og teikningar annarra hönnuða sem tilheyra þessu verki.

Hæðarsetning yfirborðs eru skilgreind á teikningum arkitekta.

Horft er niður á gólfö. Veggir ofan plötu eru sýndir með heilum línum, veggir og bitar neðan plötu eru sýnd með brotnum línum.

Járn í efri brún plötu eru sýnd með heilum línum og eru auðkennd með bókstafnum T. Járn í neðri brún plötu eru sýnd með brotnum línum og eru auðkennd með bókstafnum B.



Verktaki skal hafa samband við hönnuð ef eitthvað er óljóst.

Gat í plötu

Ef gótt eru stærri en 200 mm skal járnbanda kringum gatið sjá teikningu XX\_1\_23\_01

Bending í filigranplötur:

L=6000-7600, járnbanding B186+  
K10@150 í burðarött en K10@200 í þverrátt  
L=0-6000mm, járnbanding B186+  
K10@200 í burðarött og í þverrátt

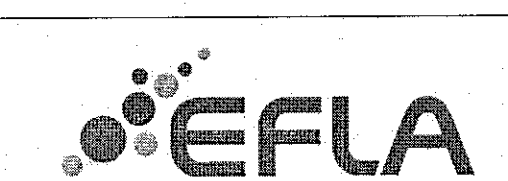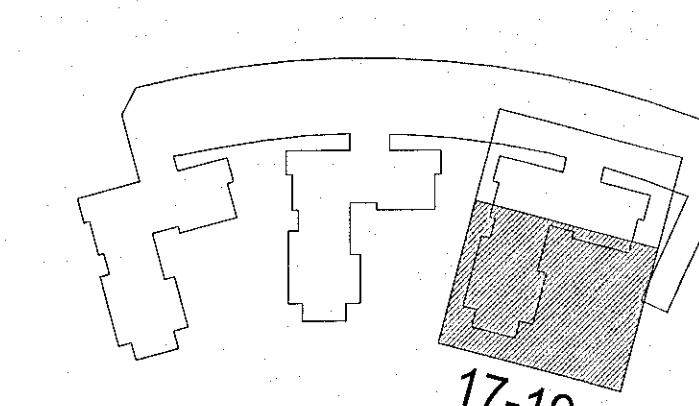

Hringhamar 17-19  
221 Hafnarfirði

Burðarvirki  
Járnbanding  
Grunnmynd 4. hæð

TEKNIÐMÉR	BLAÐSTÆRÐ	HANNAÐ:	ÓÓ
9354-001	A1	TEKNAÐ:	MG
04_1_21_62		YFIRFARAÐ:	BJP
DAGS:	MELKVARÐI	ÚTGÁFA	
24.03.2023	1 : 50	A	

