

Dag.	Dags.	Skýring	Br.afi.	Yfirf.
A	24.03.23	Verkefning	OC	BJP
B	31.03.23	Uppfæra járnþendingu	OC	BJP

Skýringar

Öll mál eru í mm, nema hæðarkótar í m.

Sjá almenn skýringablöð, XX_1_04_01, XX_1_04_02, XX_1_04_03, XX_1_04_04 og XX_1_04_05.

Sjá einnig gataplön og teikningar annarra hönnuða sem tilheyra þessu verki.

Hæðarsetning yfirborðs eru skilgreind á teikningum arkitekta.


Horft er niður á gólfó. Veggir ofan plötu eru sýndir með heilum línunum, veggir og bitar neðan plötu eru sýndir með brotnum línunum. Járn í efri brún plötu eru sýnd með heilum línunum og eru auðkennd með bókstafnum T. Járn í neðri brún plötu eru sýnd með brotnum línunum og eru auðkennd með bókstafnum B.

Verktaki skal hafa samband við hönnuð ef eitthvað er óljóst.

☒ Gat í plötu

Ef góti eru stærri en 200 mm skal járnþenda kringum gatið sjá teikningu XX_1_23_01

Bending í filigranplötu:
L=6000-7600, járnþending B185+
K10@150 í burðarætti en K10@200 í þverátt
L=0-6000mm, járnþending B185+
K10@200 í burðarætti og í þverátt

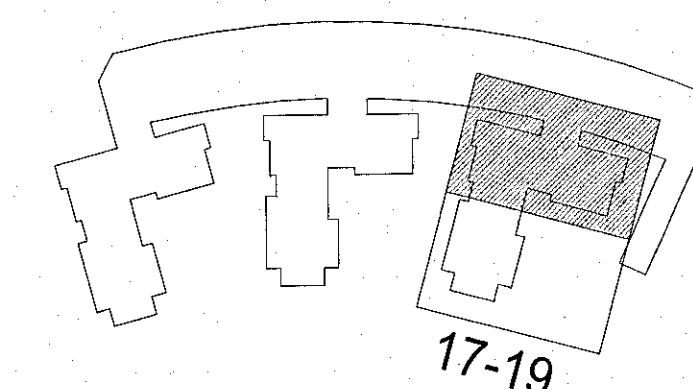

Hringhamar 17-19
221 Hafnarfirði

Burðarvirki
Járnþending
Grunnmynd 5. hæð

TEKNIÐMÉR	BLÁÐTÆMB	HANNAÐ	ÓÓ
9354-001	A1	TEKNAÐ	MG
05_1_21_61		YFRIFARIR	BJP

DAGS	MELKVARÐI	ÚTGÁFA
24.03.2023	1:50	B

Ólgjafar og dagsetning skýringa: Fnumögáfa 12.04.2022

Hönnuður: Bjarni Jón Pálsson kt: 291163-5139

Hönnunarsjóni: Haraldur Ingvarsson kt:030956-3389

