


**Samþykkt þann**  
 25. JÚLÍ 2023  
 Byggingarfulltrúinn í Hafnarfjörð  
*Hákon Örn Ólafsson*

**ATH!**

ALMENNAR SKÝRINGAR SJÁ TEIKN. B001

BENDING VEGGJA NEMA ANNAD SÉ TEKID FRAM:

180/200mm ÞYKKIR:  
 TVÓFALT NET K10c200 LÓÐRÉTT OG K10c250 LÁRÉTT

120/150mm ÞYKKIR:  
 INNVEGGIR:  
 EINFALT NET K10c200 LÓÐRÉTT OG K10c200 LÁRÉTT

JÁRNUN KRINGUM OP ER SKV SKÝRINGARBLAÐ

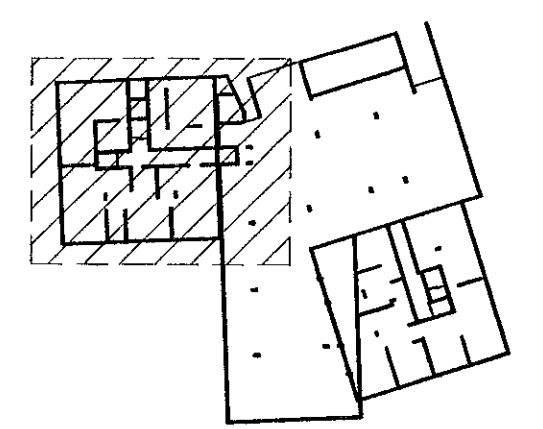
Í INNVEGGJUM KOMA 2K12 Í VEGGENDA

SÉU JÁRNABAKKAR NOTADIR Í STAÐ VINKLA/U-LYKKJA SKULU PEIR VALDIR ÞANNIG AÐ JÁRNAMAGNIÐ SÉ ÞAÐ SAMÁ.



KJARNABORA/SAGA MÁ FYRIR LÖGNUM EF EKKI HEFUR VERIÐ GERT FYRIR ÞEIM Í UPPSTEYPU.

LAGNAGÓT SJÁST Á LAGNATEKNINGUM.

YFIRFARA SKAL ALLAR MÁLSETNINGAR OG HÆÐARKÓTA M.T.T. TEIKNINGA ARKITEKTA OG GERA HÖNNUÐUM VIÐVART EF MISRÆMI FINNST.



**LYKILMYND**

Hönnunarskjafi: <i>Órn Arnason</i> kt. 080085-0749			
<i>Órn Arnason</i>			
BREYTINGAR			
NR.	DAGS.	BREYTING	SP.
1	19.08.2022	Frumútgáfa	HÓÓ
2	07.06.2023	Leiðréttir hæðarkótar	HÓÓ
 <b>VERKFRÆÐISTOFA</b>			
NNE Verkfærðistofa ehf. kt. 460421-0470 HÆÐASMÁRI 6, 201 KÓPAVOGUR hoo@nne.is, S: 8993577(HOO)/8993077(SAO)			
SAMÞYKKT Hákon Örn Ólafsson 300577-3189 			
VERK HRINGHAMAR 35-37 HAFNARFJÖÐUR			
TEIKNING BURÐARVIRKI GRUNNMYND VEGGIR OG LOFTAPLATA 2-4. HÆÐAR			
HANNAÐ	TEIKNAD	YFIRFARID	MÆLIKVARÐI
HÓÓ	HÓÓ	SAÓ	1:50
DAGS.		VERK NR.	TEIKNING NR.
07.06.2023		22005	B130
		ÚTGÁFA NR.	2

VEGGIR OG LOFTAPLATA 2-4. HÆÐAR, GRUNNMYND  
 MKV. 3

