



Samþykkt þann
25. Júlí 2023
Byggingarfulltrúinn í Hafnarfjörð
Mótt Þryggvörð

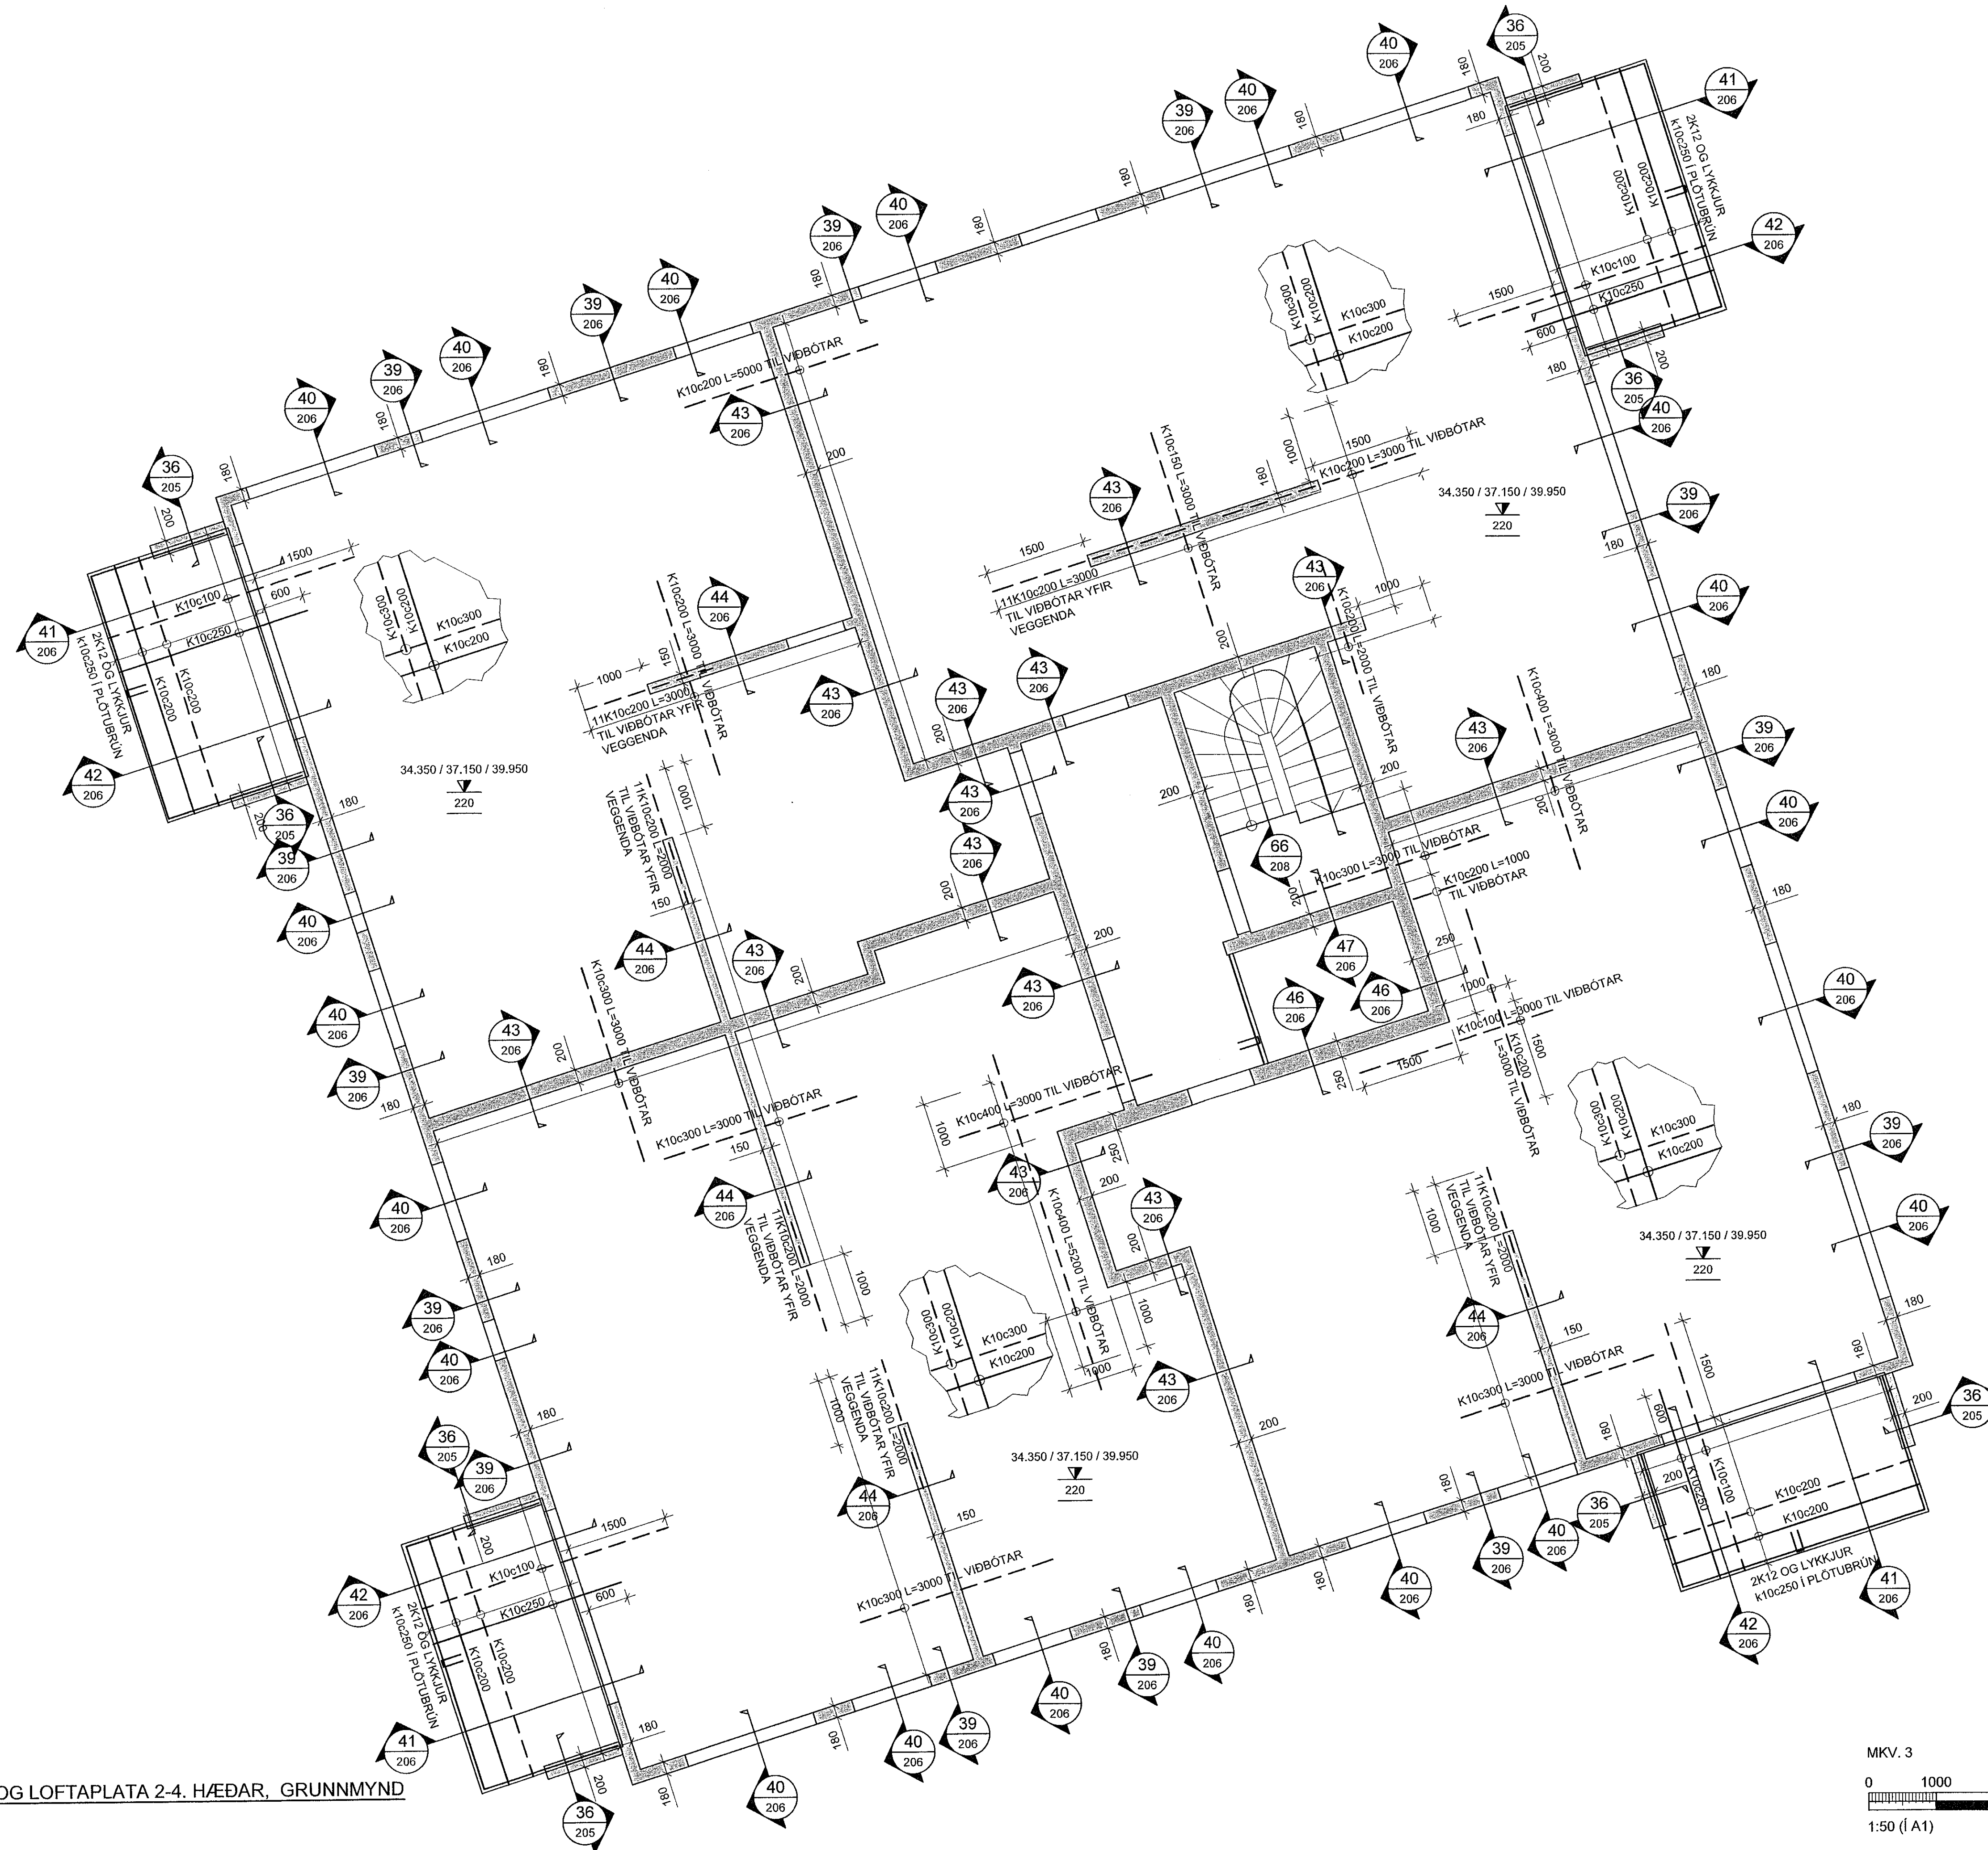

ATH!
ALMENNAR SKÝRINGAR SJÁ TEIKN. B001
BENDING VEGGJA NEMA ANNAD SÉ TEKIÐ FRAM:
180/200mm ÞYKKIR:
TVÖFALT NET K10c200 LÖÐRÉTT OG K10c250 LÁRÉTT
120/150mm ÞYKKIR:
INNVEGGIR:
EINFALT NET K10c200 LÖÐRÉTT OG K10c200 LÁRÉTT
JÁRNUN KRINGUM OP ER SKV SKÝRINGARBLAD
Í INNVEGGJUM KOMA 2K12 Í VEGGENDA
SÉU JÁRNABAKKAR NOTADIR Í STAÐ VINKLAU/LYKKAJKA SKULU
ÞEIR VALDIR ÞANNIG AÐ JÁRNAMAGNIÐ SÉ ÞAÐ SAMA.
KJARNABORA/SAGA MÁ FYRIR LÖGNUM EF EKKI HEFUR VERIÐ GERT FYRIR
ÞEIM Í UPPSTEYPU.
LAGNAGÓT SJÁST Á LAGNATEIKNINGUM.
YFIRFARA SKAL ALLAR MÁLSETNINGAR OG HÆÐARKÓTA M.T.T TEIKNINGA
ARKITEKTA OG GERA HÖNNUDUM VIÐVART EF MISRÆMI FINNST.

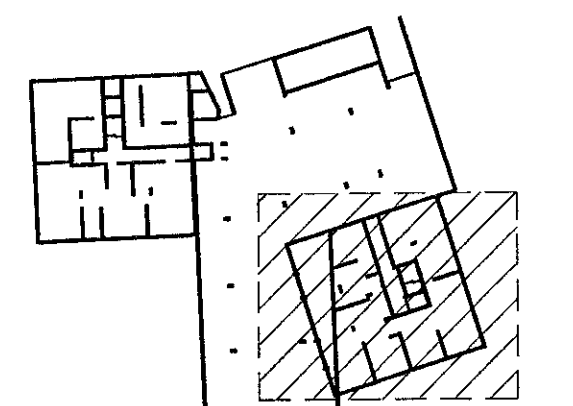

LYKILMYND

Hönnunarskipti: Orri Árnason kt. 0899945749

BREYTINGAR			
NR.	DAGS.	BREYTING	SP.
1	19.08.2022	Frumútgáfa	HOÓ
2	07.06.2023	Leiðréttir hæðarkótar	HOÓ

VERKFRÆÐISTOFA

NNE Verkfræðistofa ehf. kt. 460421-0470
HÆÐASMÁRI 6, 201 KÖPAVOGUR
hoo@nne.is, S: 8993577(HOO)/8993077(SAO)

SAMÞYKKT Hákon Óttarsson 300577-3189

VERK
HRINGHAMAR 35-37
HAFNARFJÖÐUR

TEIKNING
BURÐARVIRKI
GRUNNMÝND
VEGGIR OG LOFTAPLATA 2-4. HÆÐAR

HANNAÐ HOÓ	TEIKNAD HOÓ	YFRFARAD SAÓ	MÆLIKVARÐI 1:50
DAGS. 07.06.2023	VERK NR. 22005	TEIKNING NR. B131	ÚTGÁFA NR. 2

VEGGIR OG LOFTAPLATA 2-4. HÆÐAR, GRUNNMÝND
MKV. 3

