


ATH!
ALMENNAR SKÝRINGAR SJÁ TEIKN. B001
BENDING VEGGJA NEMA ANNAD SÉ TEKIÐ FRAM:
180/200mm ÞYKKIR:
TVÖFALT NET K10c200 LÓÐRÉTT OG K10c250 LÁRÉTT
120/150mm ÞYKKIR:
INNVEGGIR:
EINFALT NET K10c200 LÓÐRÉTT OG K10c200 LÁRÉTT
JÄRNUN KRINGUM OP ER SKV SKÝRINGARBLAÐ
Í INNVEGGJUM KOMA 2K12 Í VEGGENDA
SÉU JÄRNABAKKAR NOTAÐIR Í STAÐ VINKLA/U-LYKKJA SKULU
DEIR VALDIR ÞANNIG AD JÄRNAMAGNIÐ SÉ ÞAÐ SAMAN.
KJARNABORA/SAGA MÁ FYRIR LÖGNUM EF EKKI HEFUR VERIÐ GERT FYRIR
ÞEIM Í UPPSTEYPU.
LAGNAGÓT SJÁST Á LAGNATEIKNINGUM.
YFIRFARA SKAL ALLAR MÁLSETNINGAR OG HÆÐARKÓTA M.T.T TEIKNINGA
ARKITEKTA OG GERA HÖNNUÐUM VIÐVART EF MISR/EMI FINNST.

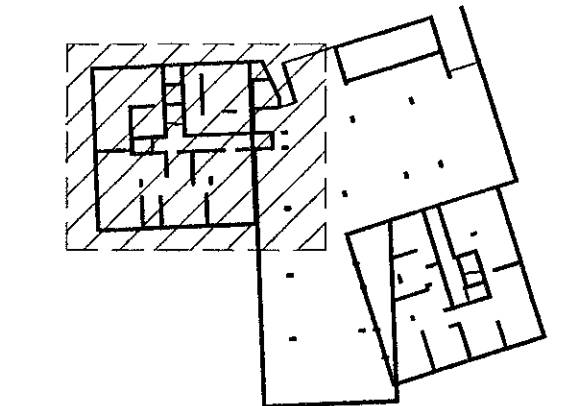

LYKILMYND

Hönnunarskipti: Örn Árnason kt. 083096-2749

NR.	DAGS.	BREYTING	SP.
1	19.08.2022	Frúmdagfala	HÓÓ
2	07.06.2023	Merkingar hæða	HÓÓ

VERKFRÆÐISTOFA

NNE Verkfærastofa ehf. nfi. 460421-0470
HÆÐASMÁRI 6, 201 KÓRANOGUR
hoo@nne.is, S. 8993577(HOO)8993077(SAO)

SAMÞYKKT Hönnun Ómarsson 300577-3189

VERK
HRINGHAMAR 35-37
HAFNARFJÖÐUR

TEIKNING
BURÐARVIRKI
GRUNNMYND
VEGGIR OG LOFTAPLATA 5.HÆÐAR

HANNAÐ	TEIKNAD	YFIRFARID	MELUKVARNI	SAO	1:50	IA1
HÓÓ	HÓÓ	SAO	SAO	SAO	1:50	IA1

DAGS. 07.06.2023 VERK NR. 22005 TEIKNING NR. B140 ÚTGAFA NR. 2

VEGGIR OG LOFTAPLATA 5.HÆÐAR, GRUNNMYND
MKV. 3

