

**ATH!**

ALMENNAR SKÝRINGAR SJÁ TEKN. B001

BENDING VEGGJA NEMA ANNAÐ SÉ TEKID FRAM.

180/200mm ÞYKKIR:  
TVÖFALT NET K10c200 LÖÐRÉTT OG K10c250 LÁRÉTT

120/150mm ÞYKKIR:  
INNVEGGIR:  
EINFALT NET K10c200 LÖÐRÉTT OG K10c200 LÁRÉTT

JÄRNUN KRINGUM OP ER SKV SKÝRINGARBLAÐ


Í INNVEGGJUM KOMA 2K12 Í VEGGENDA

SÉU JÄRNABAKKAR NOTADIR Í STAÐ VINKLA/U-LYKKJA SKULU ÞEIR VALDIR ÞANNIG AÐ JÄRNAMAGNID SÉ ÞAÐ SAMÁ.

KJARNABORA/SAGA MÁ FYRIR LÖGNUM EF EKKI HEFUR VERIÐ GERT FYRIR ÞEIM Í UPPSTEYPU.

LAGNAGÓT SJÁST Á LAGNATEKNINGUM.

FYRIFARA SKAL ALLAR MÁLSETNINGAR OG HÆÐARKÓTA M.T.T TEKNINGA ARKITEKTA OG GERA HÖNNUÐUM VIÐVART EF MISRÆMI FINNST.

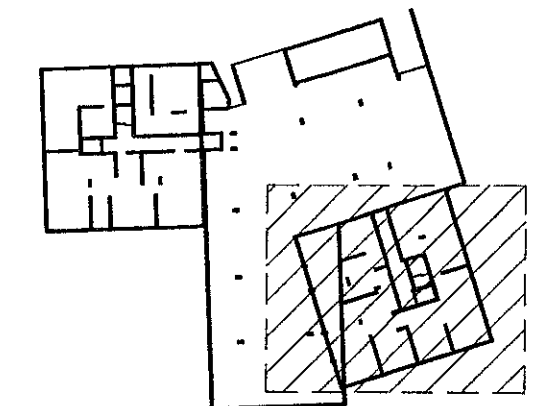

**LYKILMYND**

Hönnunarstjóri: Orri Arnason kt. 0890694-5749			
Breytingar			
NR.	DAGS.	BREYTING	SP.
1	19.08.2022	Frumútgáfa	HÓÓ
2	07.06.2023	Merkingar hæða	HÓÓ

**VERKFRÆÐISTOFA**

NNE Verkfraeðistofa ehf. kt. 460421-0470  
HÆÐASMÁRI 6, 201 KÖPAVÖGUR  
hoo@nne.is, S. 8993577/(HOO)8993077(SAO)

SAMÞYKKT Hákon Ómarsson 300577-3169

VERK  
HRINGHAMAR 35-37  
HAFNARFJÖÐUR

TEKNIÐ  
BURÐARVIRKI  
GRUNNMYND  
VEGGIR OG LOFTAPLATA 5.HÆÐAR

HANNAÐ HÓÓ	TEIKNAD HÓÓ	YFIRFARID SAÓ	MELKVARÐI 1:50	UTGÁFA NR. /A1
DAGS. 07.06.2023	VERK NR. 22005	TEKNIÐ NR. B141	UTGÁFA NR. 2	

VEGGIR OG LOFTAPLATA 5.HÆÐAR, GRUNNMYND MKV. 3

