

Útg.	Dags.	Verkefning	Skýring	Br. af:	Yfirf.
A	19.04.22	Verkefning		00	BJP
B	10.05.22	Bæta við gryfju		00	BJP
C	10.06.22	Göt í plötu		00	BJP
D	24.02.23	Bæta við stálsúlu		00	BJP

Skýringar

Öll mál eru í mm. nema hæðarkótar í m.

Sjá almenn skýringablöð XX_1_04_01, XX_1_04_02, XX_1_04_03, XX_1_04_04 og XX_1_04_05.

Sjá einnig gataplön og teikningar annarra hönnuða sem tilheyra þessu verki.


Hæðarsetning yfirborðs eru skilgreind á teikningum arkitekta.

Horft er niður á gólfid. Veggir ofan plötu eru sýndir með heilum línum, veggir og bitar neðan plötu eru sýndir með brotnum línum. Járn í efri brún plötu eru sýnd með heilum línum og eru auðkennd með bókstafnum T. Járn í neðri brún plötu eru sýnd með brotnum línum og eru auðkennd með bókstafnum B.

Vertaki skal hafa samband við hönnuð ef eitthvað er óljóst.

☒ Gat í plötu

Ef göt eru stærri en 200 mm skal jámbenda kringum gatið sjá teikningu XX_1_23_01

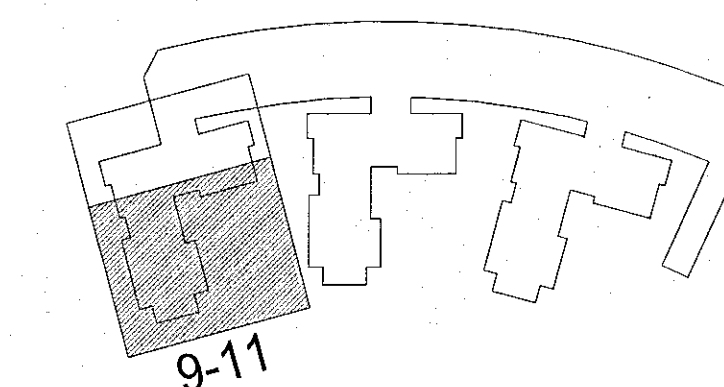

Hringhamar 9-11
221 Hafnarfirði

Burðarvirki
Járnending
Grunnmynd 1 hæð (jarðhæð)

TEIKNUNUMER	BLASTARER	HANNAÐ	00
9354-001	A1	TEKNAÐ	MG
00_1_21_02		YRFARER	BJP

DAGS.	MELKVARÐI	ÚTGÁFA
19.04.2022	1 : 50	D

Útgáfunúmer og dagsetning aðalþröppar: Frumútgáfa 12.04.2022
Höfundur: Bjarni Jón Pálsson kt: 291163-5139
Hornunessjóni: Haraldur Ingvarsson kt: 030956-3389

