




D.01 Svalir  
2.01-01

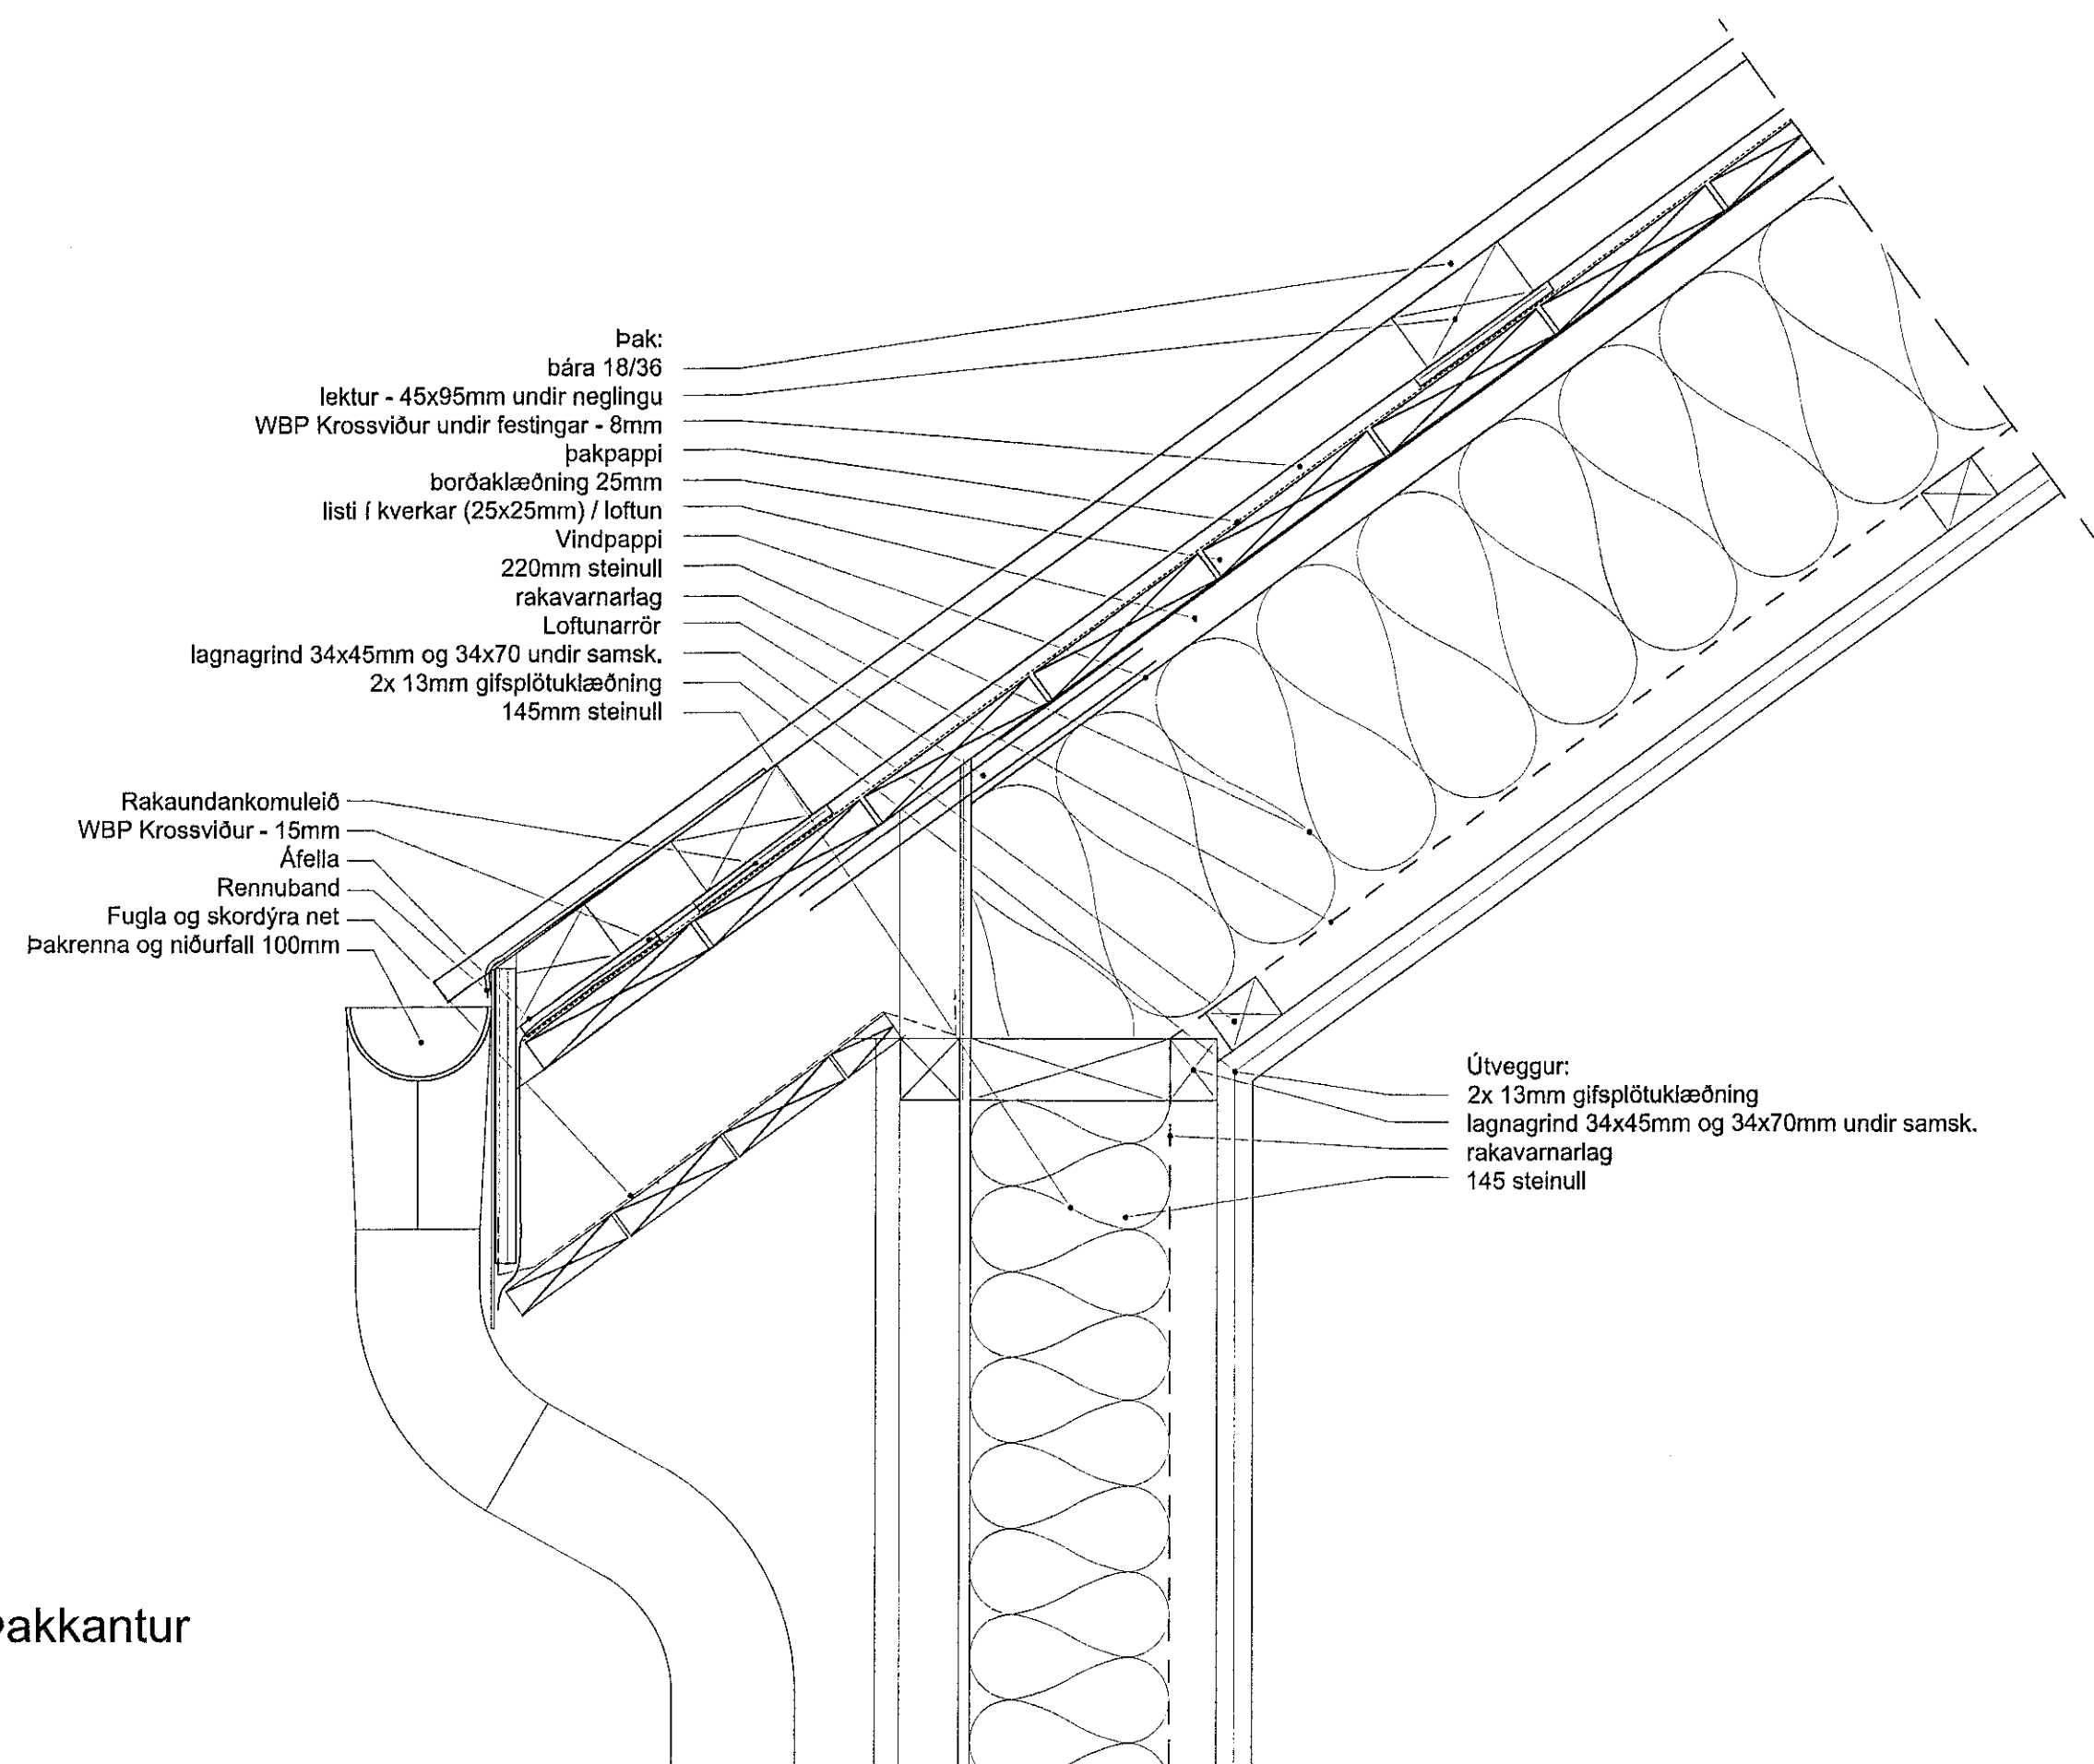


D.02 Þakkantur  
2.01-01

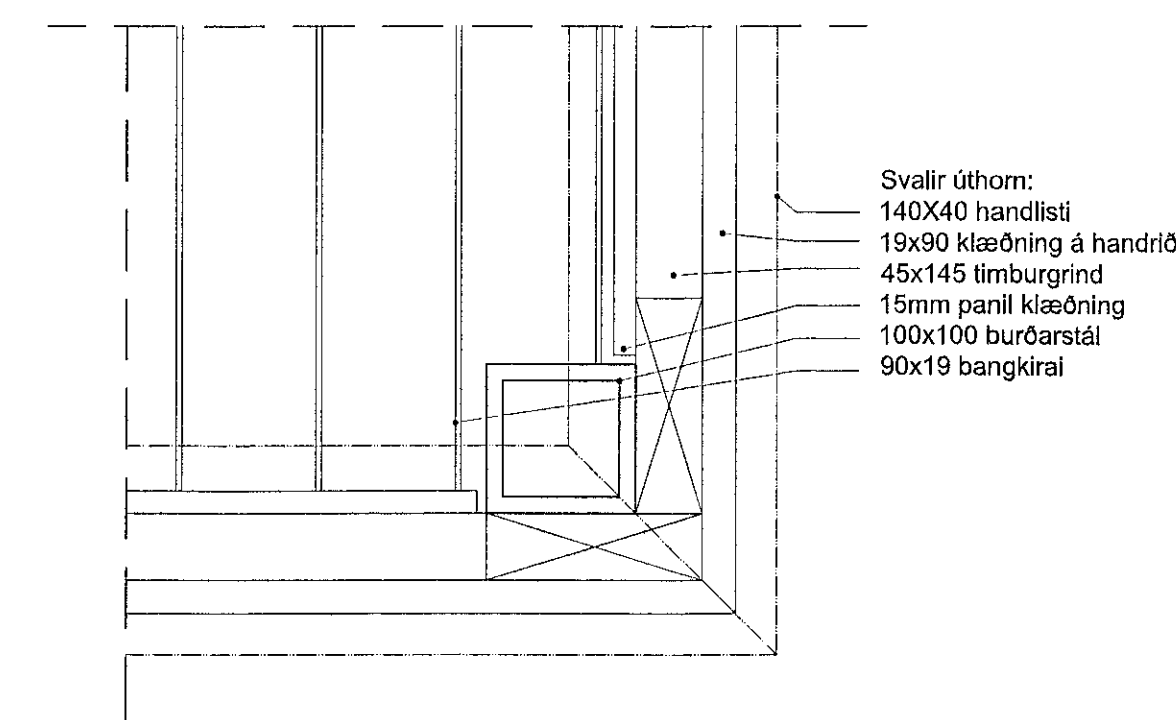

D.03 Lárétt deili við úthorn svala  
2.01-01

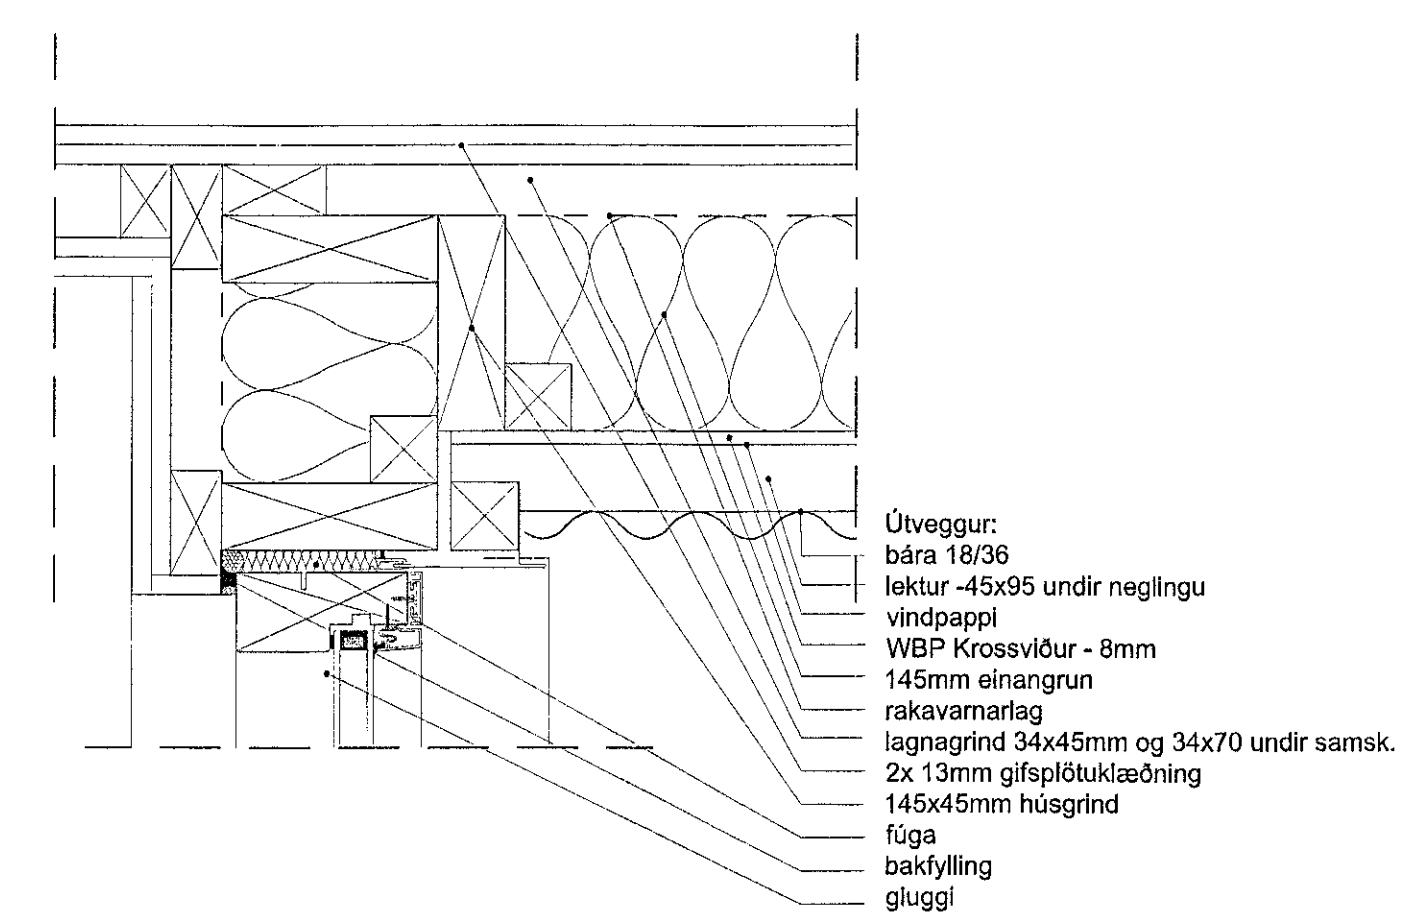

D.04 Lárétt deili við innhorn svala  
2.01-01

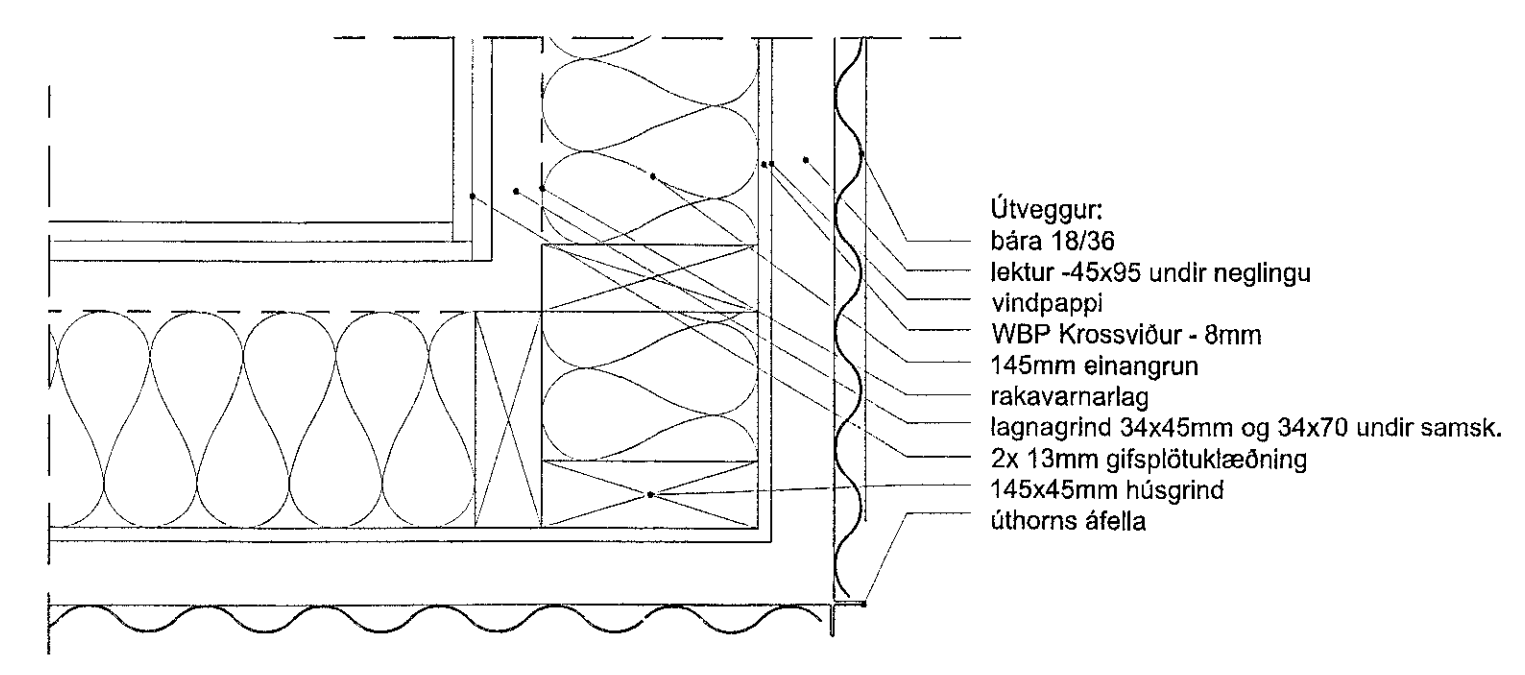

D.05 Lárétt deili við úthorn  
2.01-01

BREYTINGAR:



VERKHEITI  
Öldugata 29, Hafn.  
Verkeikning

VERK  
Grunnmyndir 2. hæð, rishæð og snið

MÁL: 1:5 / A1  
HANNAB: Halldór Eiríksson  
VERKFRID: HE  
VERKNGMER: 850-24  
DAGS: 19.06.2023  
TEIKNAB: HH / SB  
TEIKNANOMER: 04 2.06-01  
OTG