




Sambýkt þann
27. júlí 2023
Þ. Byggingarfræðingur og Höfnaðingur
Robert A. Róbertsson

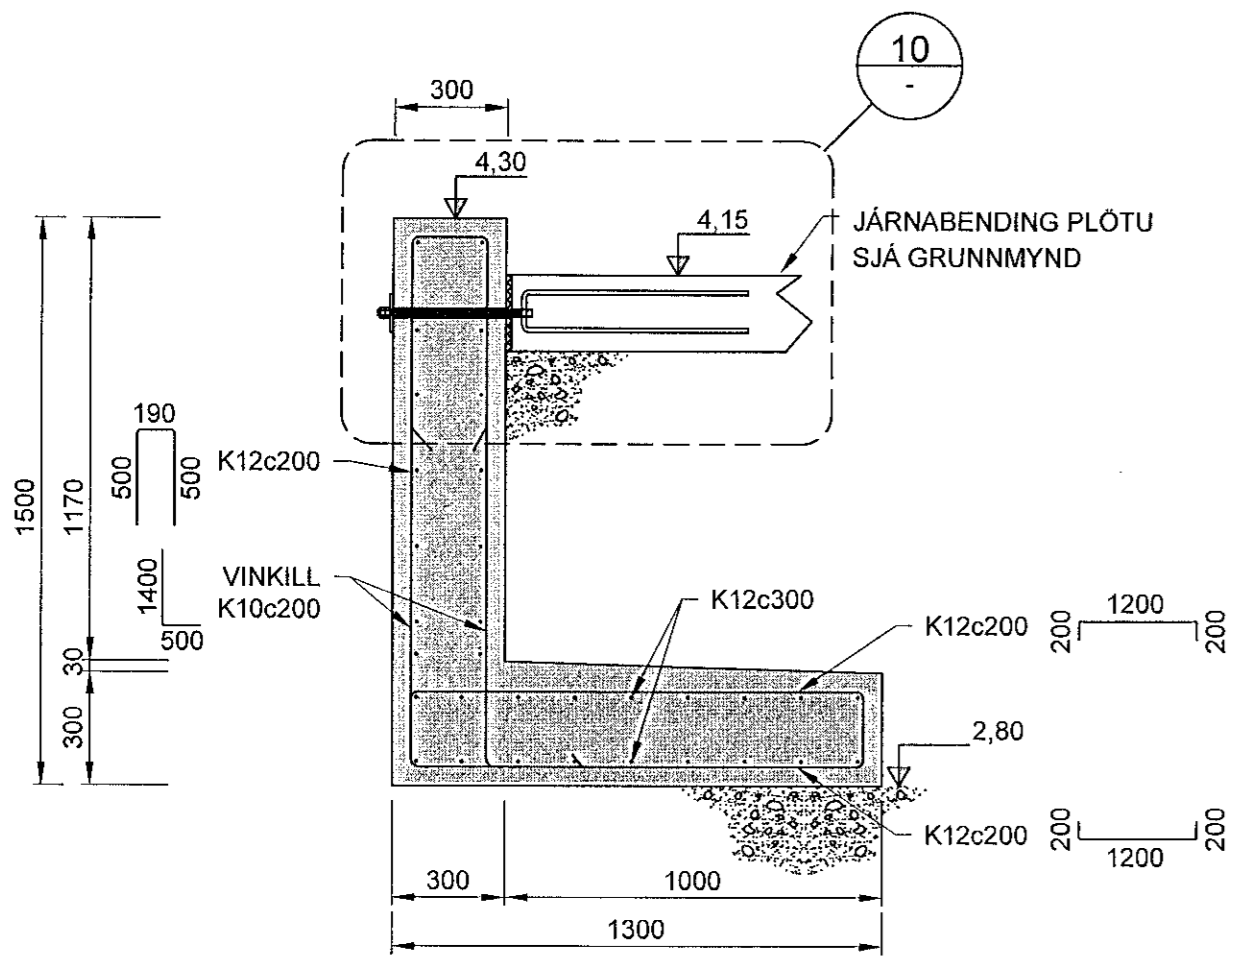


3 SNID
0023 1:20

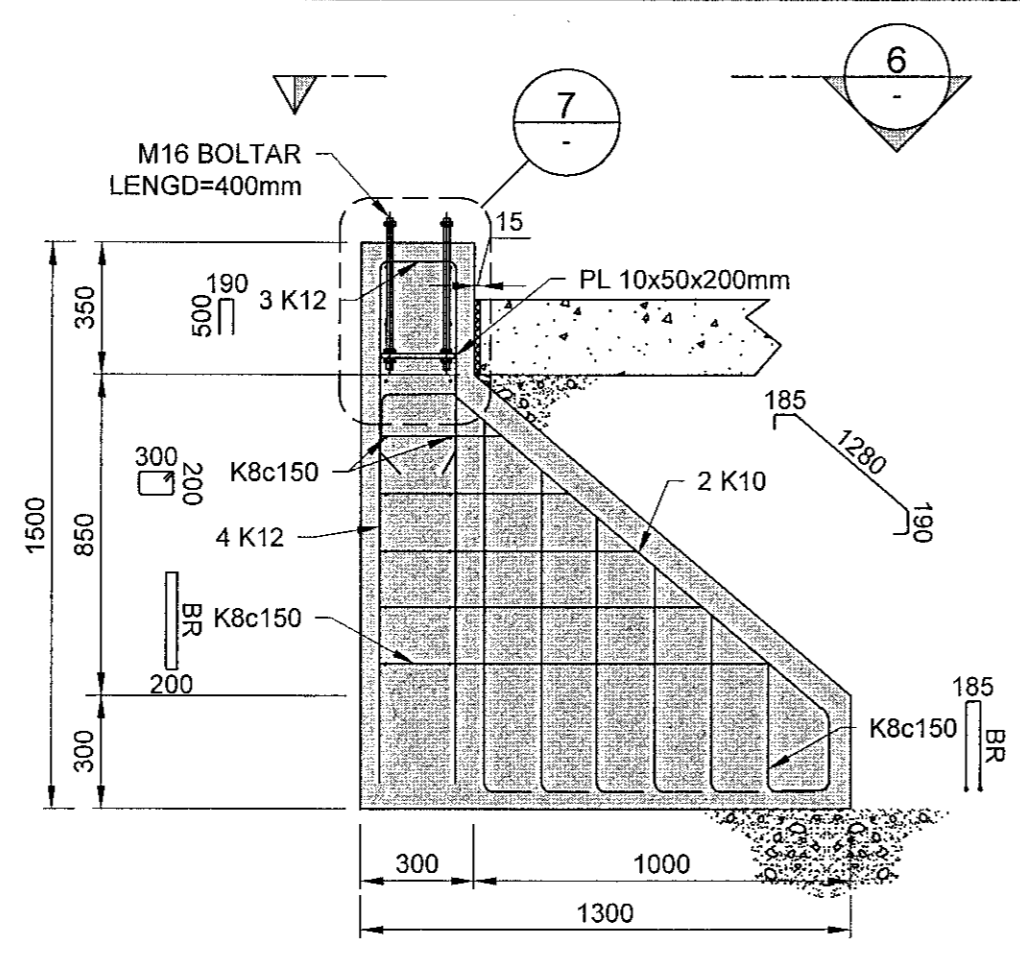


4 SNID
0023 1:20

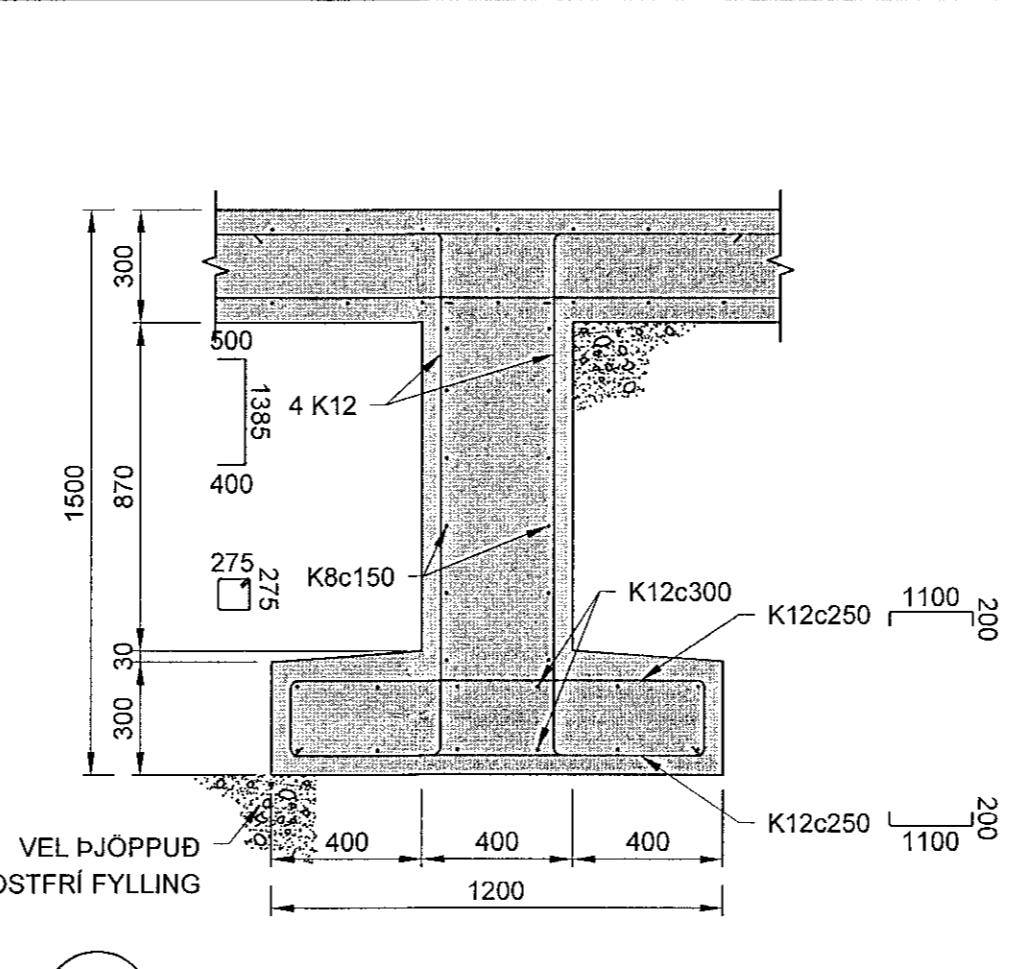


9 SNID
1:20

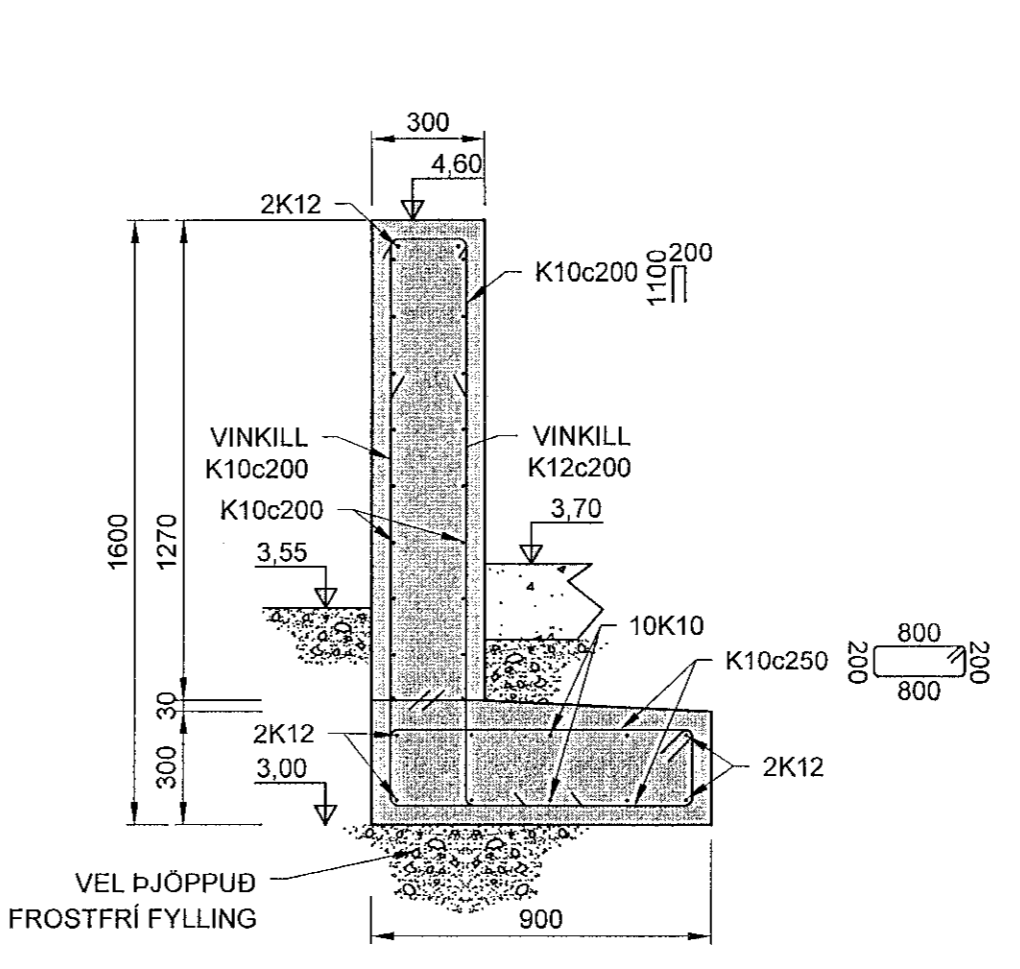


8 SNID
0001 1:20

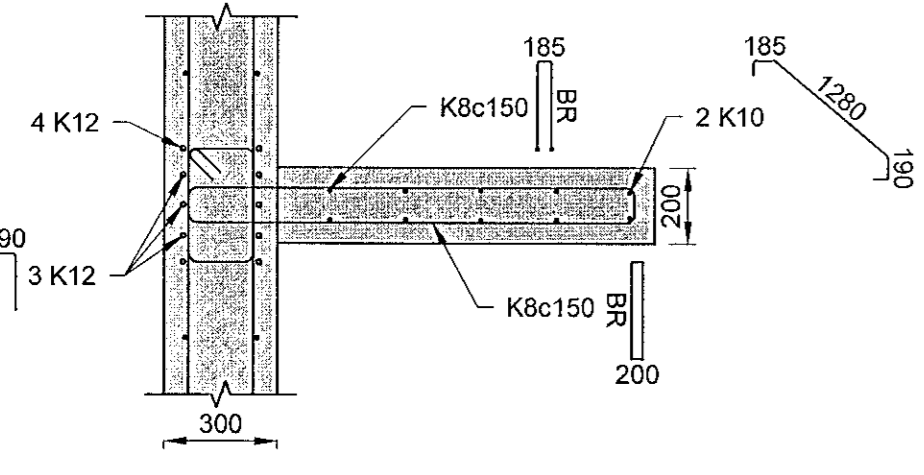


6 SNID
1:20

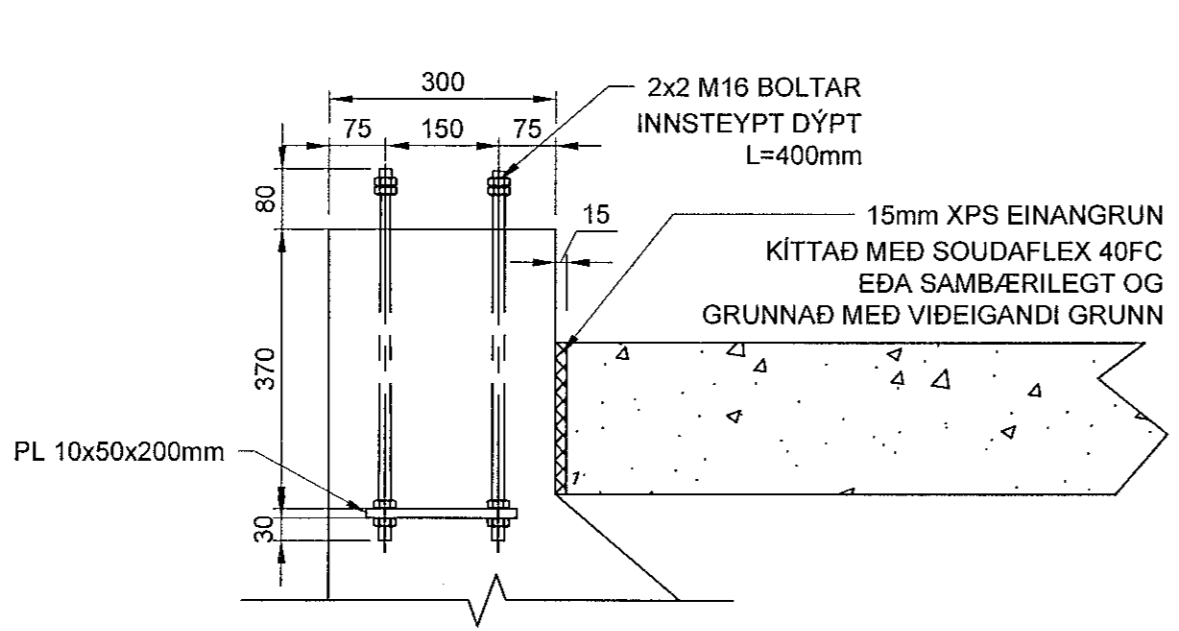


7 DEILI
1:10

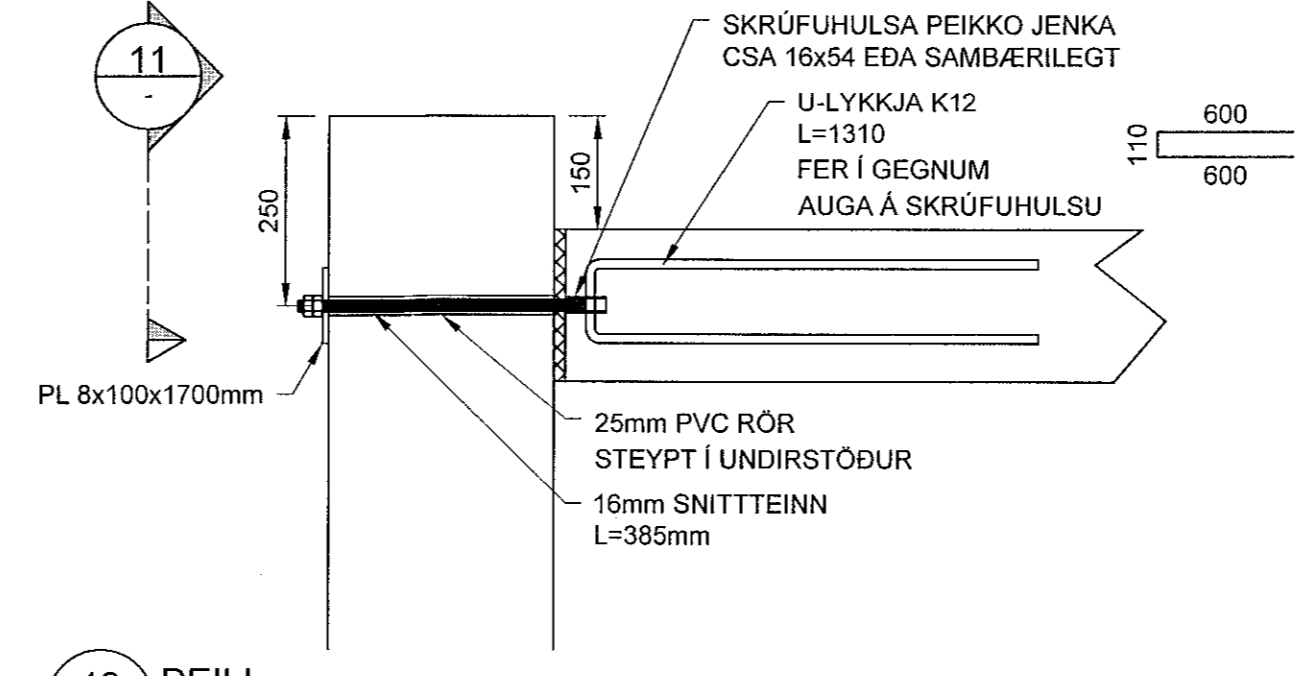


11 SNID
1:10

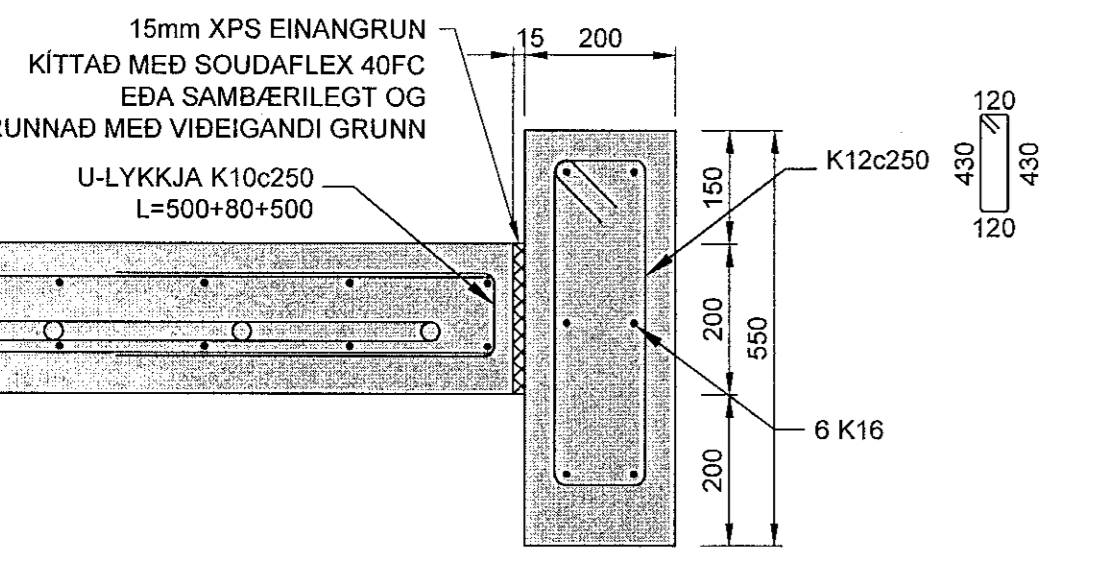

13 DEILI
1:10

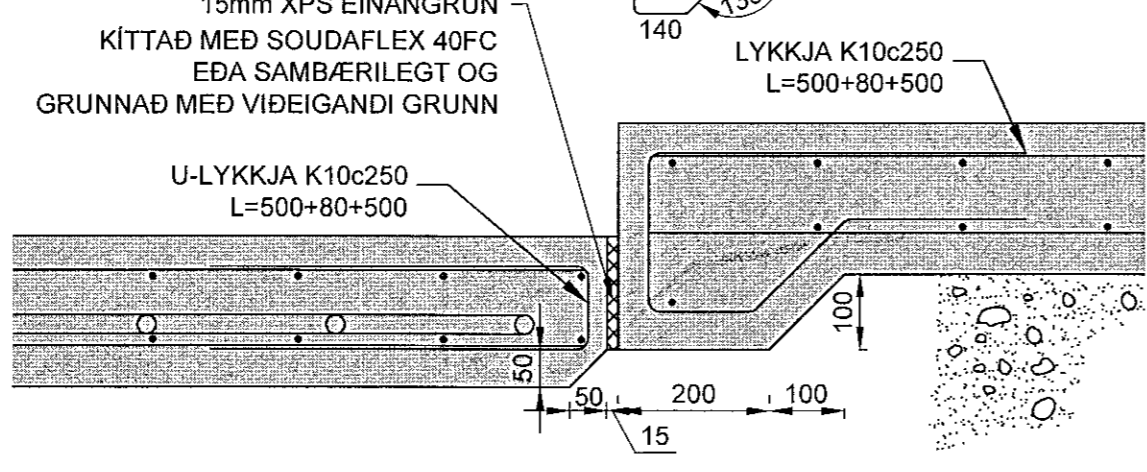


12 SNID
0023 1:10

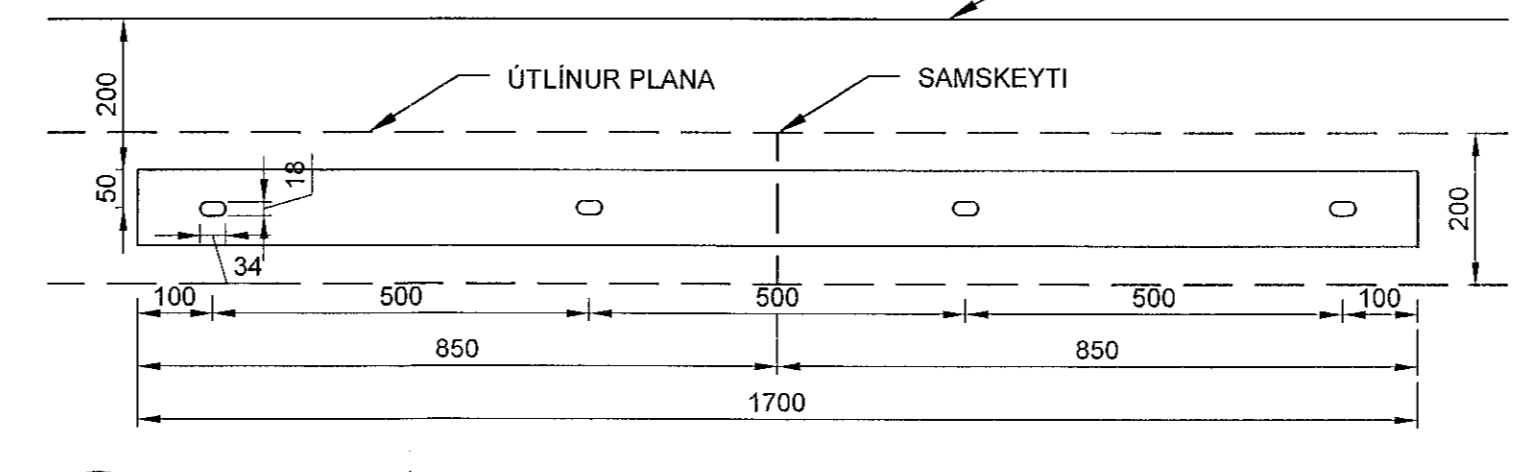

10 DEILI
1:10


11 SNID
1:10

9

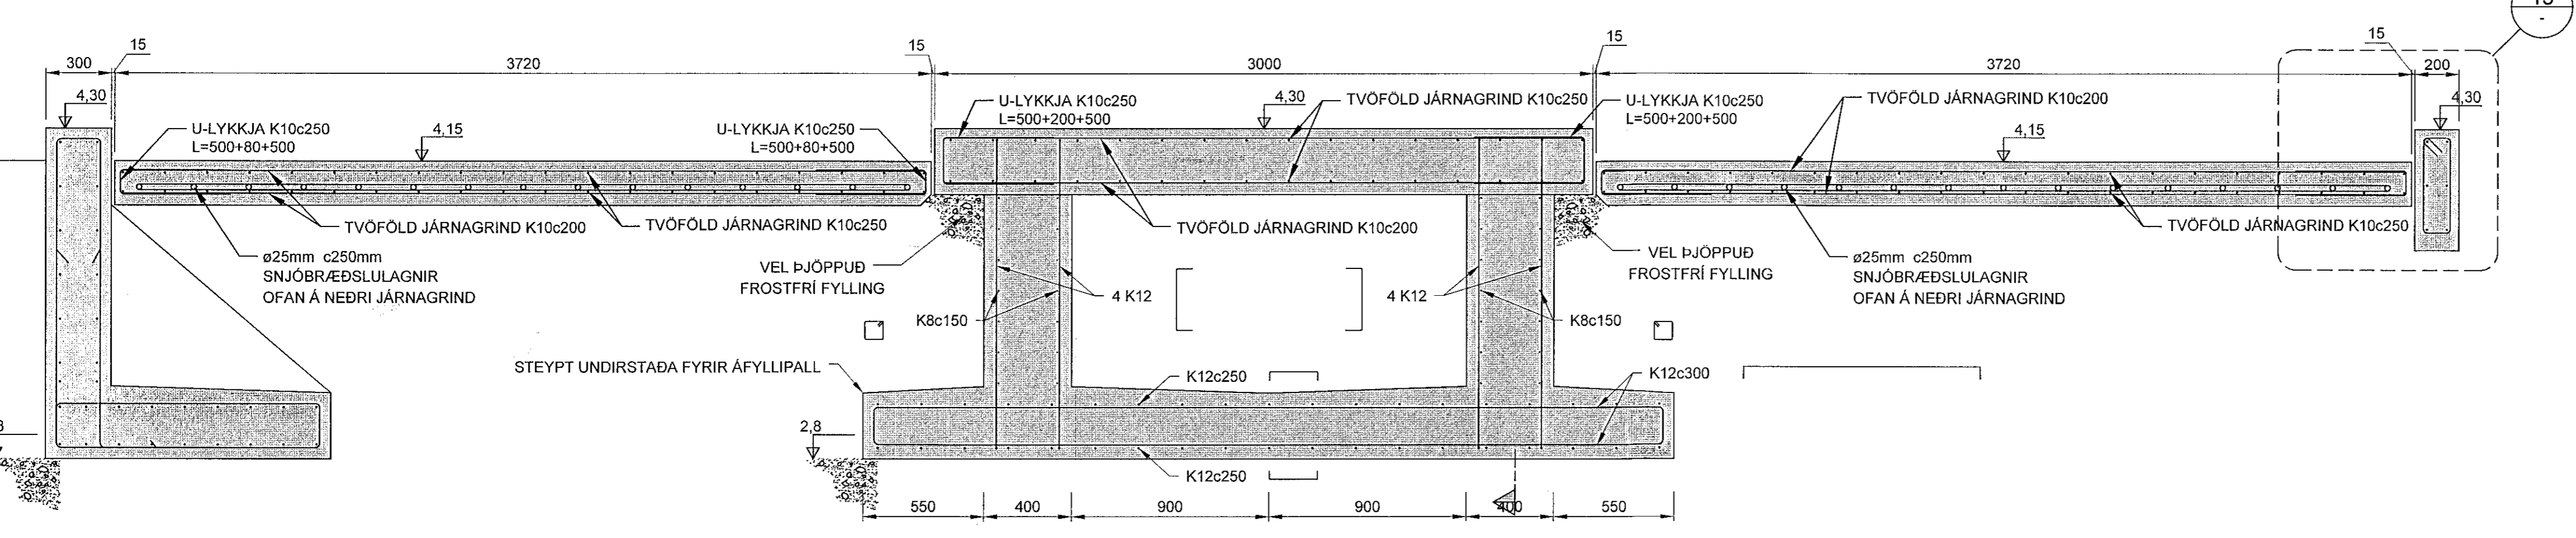

5 SNID
0023 1:20


SKÝRINGAR:
ALMENNAR SKÝRINGAR SJÁ TEIKNINGU 2110157-000-SDR-0X01
STAÐSETNING SJÁ, TEIKNINGAR 2110157-000-SDR-0015 OG 2110157-000-SDR-0023
STEYPA Í PLÖTU SKAL VERA AF GERÐ 1 SKV. 2110157-000-SDR-0X01
SNJÖBRÆDSLULAGNIR Í PLÖTU, SJÁ TEIKNINGU NR. VDR-3011

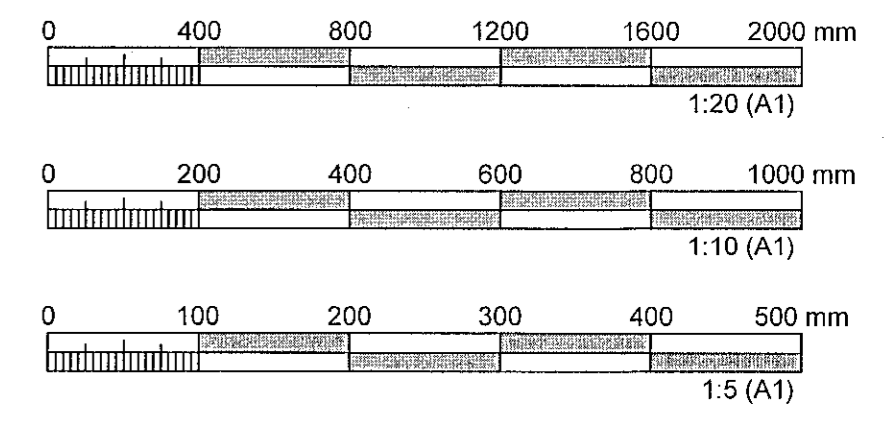

ÚTGÁFUFRILL					
ÚTG.	DAGS.	SKÝRINGAR	HANNAÐ	YFIRF.	SAMP.
01	20.06.23	VERKTEIKNING	BPG	HEK	AMS

DAGS. UNDIRSKRIFTAR	ADALHÖNNUÐI (F.H. MANNVITS (NAFN OG KT.)
2 0 JUN 2023	MANNVIT hf. <i>Andri Martur Sigurðsson</i> Kt. 1701583-4429
DAGS. UNDIRSKRIFTAR	SAMRÆMINGARHÖNNUÐUR (HÖNNUNARSTJÓRI (NAFN OG KT.)
2 0 JUN 2023	MANNVIT hf. <i>Andri Martur Sigurðsson</i> Kt. 1701583-4429

BYGGT Á ADALUPPDÁTTUM - DAGS: 25.06.2023 - ÚTGÁFA: 01

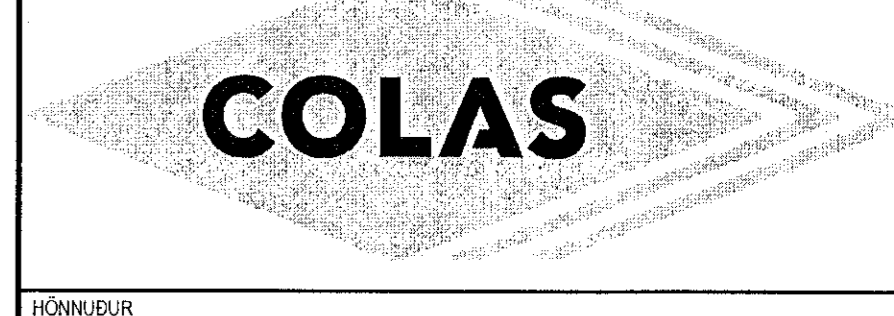

HÖNNUÐUR
MANNVIT
Údarhvarfi 6 203 Kópavogi Sími: 422 3000 Fax: 422 3001
www.mannvit.is mannvit@mannvit.is Kt: 430572-0169
© ÖLL AFNOT OG AFRITUN TEIKNINGAR, AD HLUTA EGA HEIÐ, ER HÁÐ SKRIFLEÐU LEYFI HÖFUNDA.

HEITI VERKS
COLAS ÍSLAND
ÓSEYRARBRAUT 16
220 - HAFNARFJÖRÐUR

HEITI TEIKNINGAR BURÐARVIRKI ÁFYLLIPLAN - PLÖTUR OG UNDIRSTÖÐUR SNID OG DEILI			
FRUMÚTGÁFA	MKV.	STÆRÐ	A1
20.06.2023	1:5 1:10 1:20		
VERKNÚMÉR	VERKHLUTI	TEIKNINGANÚMÉR	ÚTGÁFA
2.110.157	000	SDR-0027	01