


Samþykkt þann
25. júlí 2023
ft. byggingarfulltrúans í Hafnarfirði
Róbert A. Róbertsson

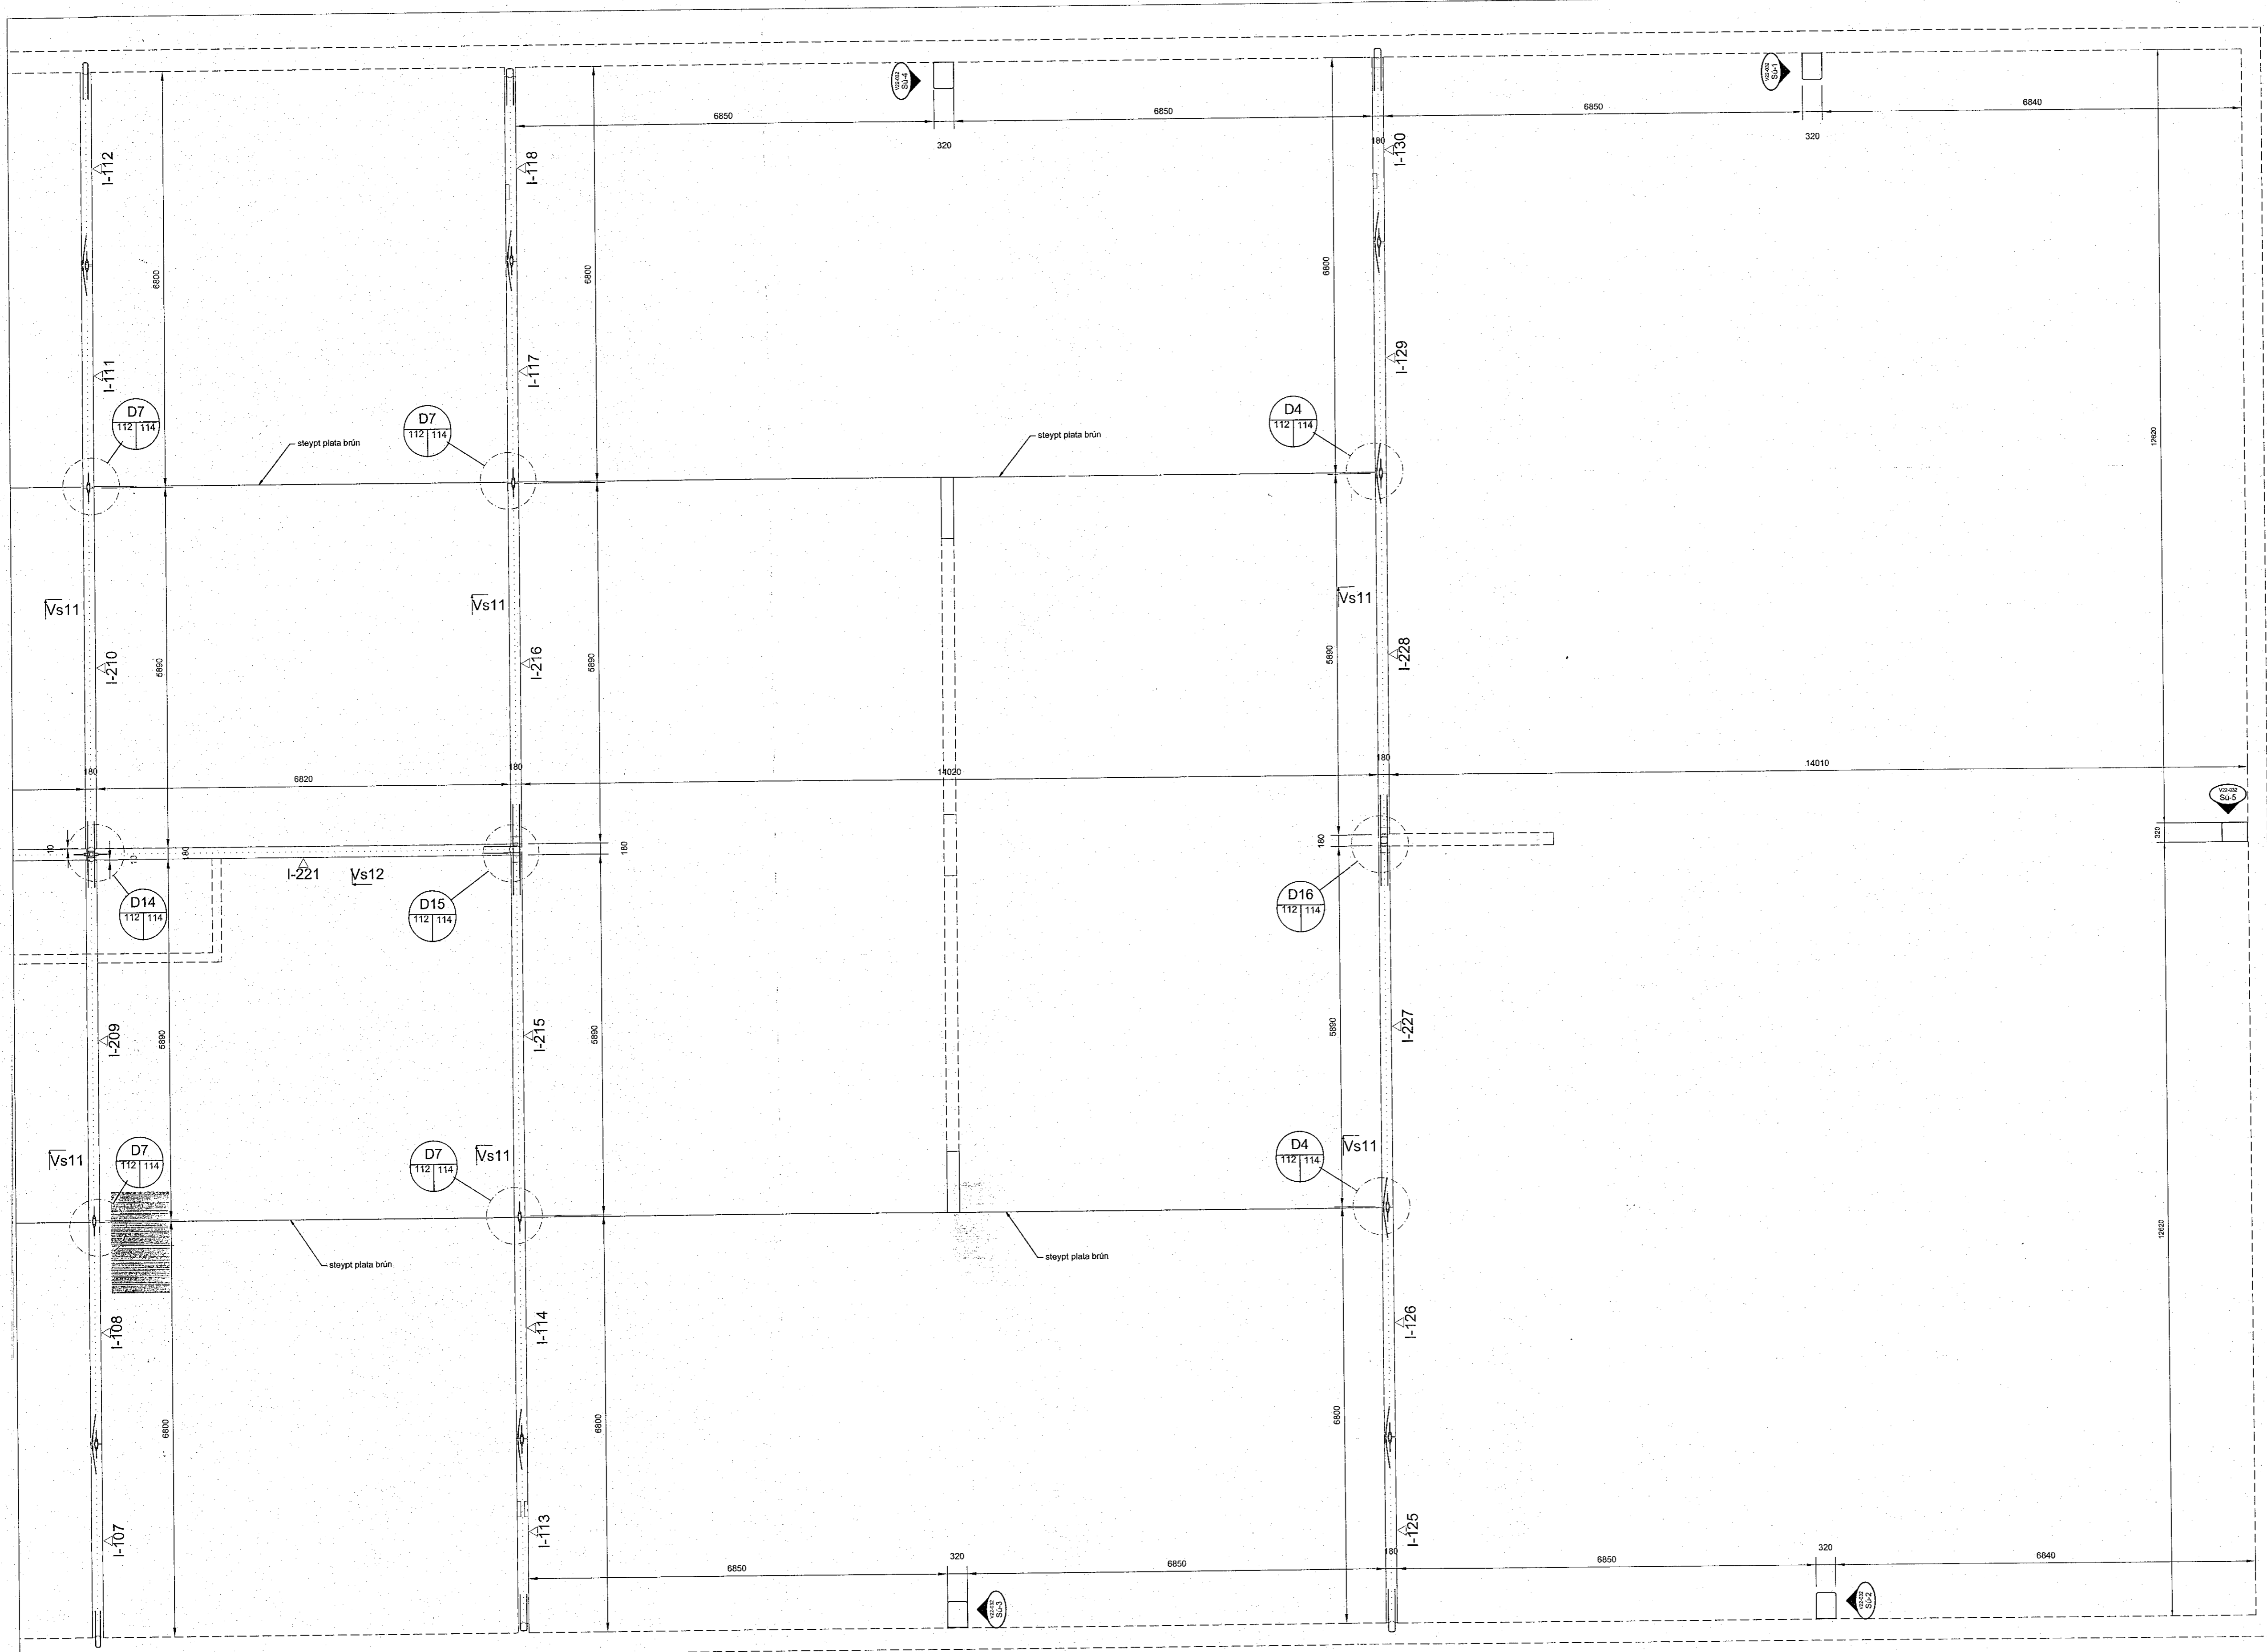

Grunnmynd Veggeininga 2.hæð
1:55

ATH: Mikilvægt er að vanda vel allar samsteypur og samskeyti séu hrein áður en steypit er. Mælt er með notkun á sérhönnuðum samsteypum með þensuleiginleikum í úvegjasamsteypur, t.d. "lmúr samsteypu" eða sambærilegt

Álags- , efnisforsendur og almennar skýringar sjá teikningu B100
Öll mál eru í mm, hæðarkótar í m

Útgáfa: B01	Bygging: Byggingateikning	Dagur: 23.02.2023	Höfundur: BHA/S
Dagur vandrútur:			
Nafn og kt. hönnuðarstjóra: Kristinn Ragnarsson		Kl. 120944-2669	Netfang: krark@krark.is
Undirskrift hönnuðarstjóra:			
Nafn hönnuðar: Bergþór Helgason Kl. 270474-4899 Netfang: beggi@bmvalla.is Bjarni Már Hauksson Kl. 301279-5909 Netfang: bjarnih@bmvalla.is		Kl. 450510-0680 - Bláshóla 7 - 110 Reykjavík - Sími: 412-5000 - Fax: 412-5001	
Undirskrift og kt. hönnuðar: ft. BM Vallá Bergþór Helgason 270474-4899			
Bláskráð: A1	MKV: 1:55	Teknað: BH/GN	Dagur: Yfirsk:
Staður: Straumhella 6, Hafnarfjörður lónaðarhúsið Búðarþol - veggeiningar Grunnmynd 2.hæð - 2/2			Teikning nr: B113 Vnr: V22-032