


Samþykkt þann  
25. júlí 2023  
Íh. byggingarfulltrúans í Hafnarfirði  
Róbert A. Róbertsson

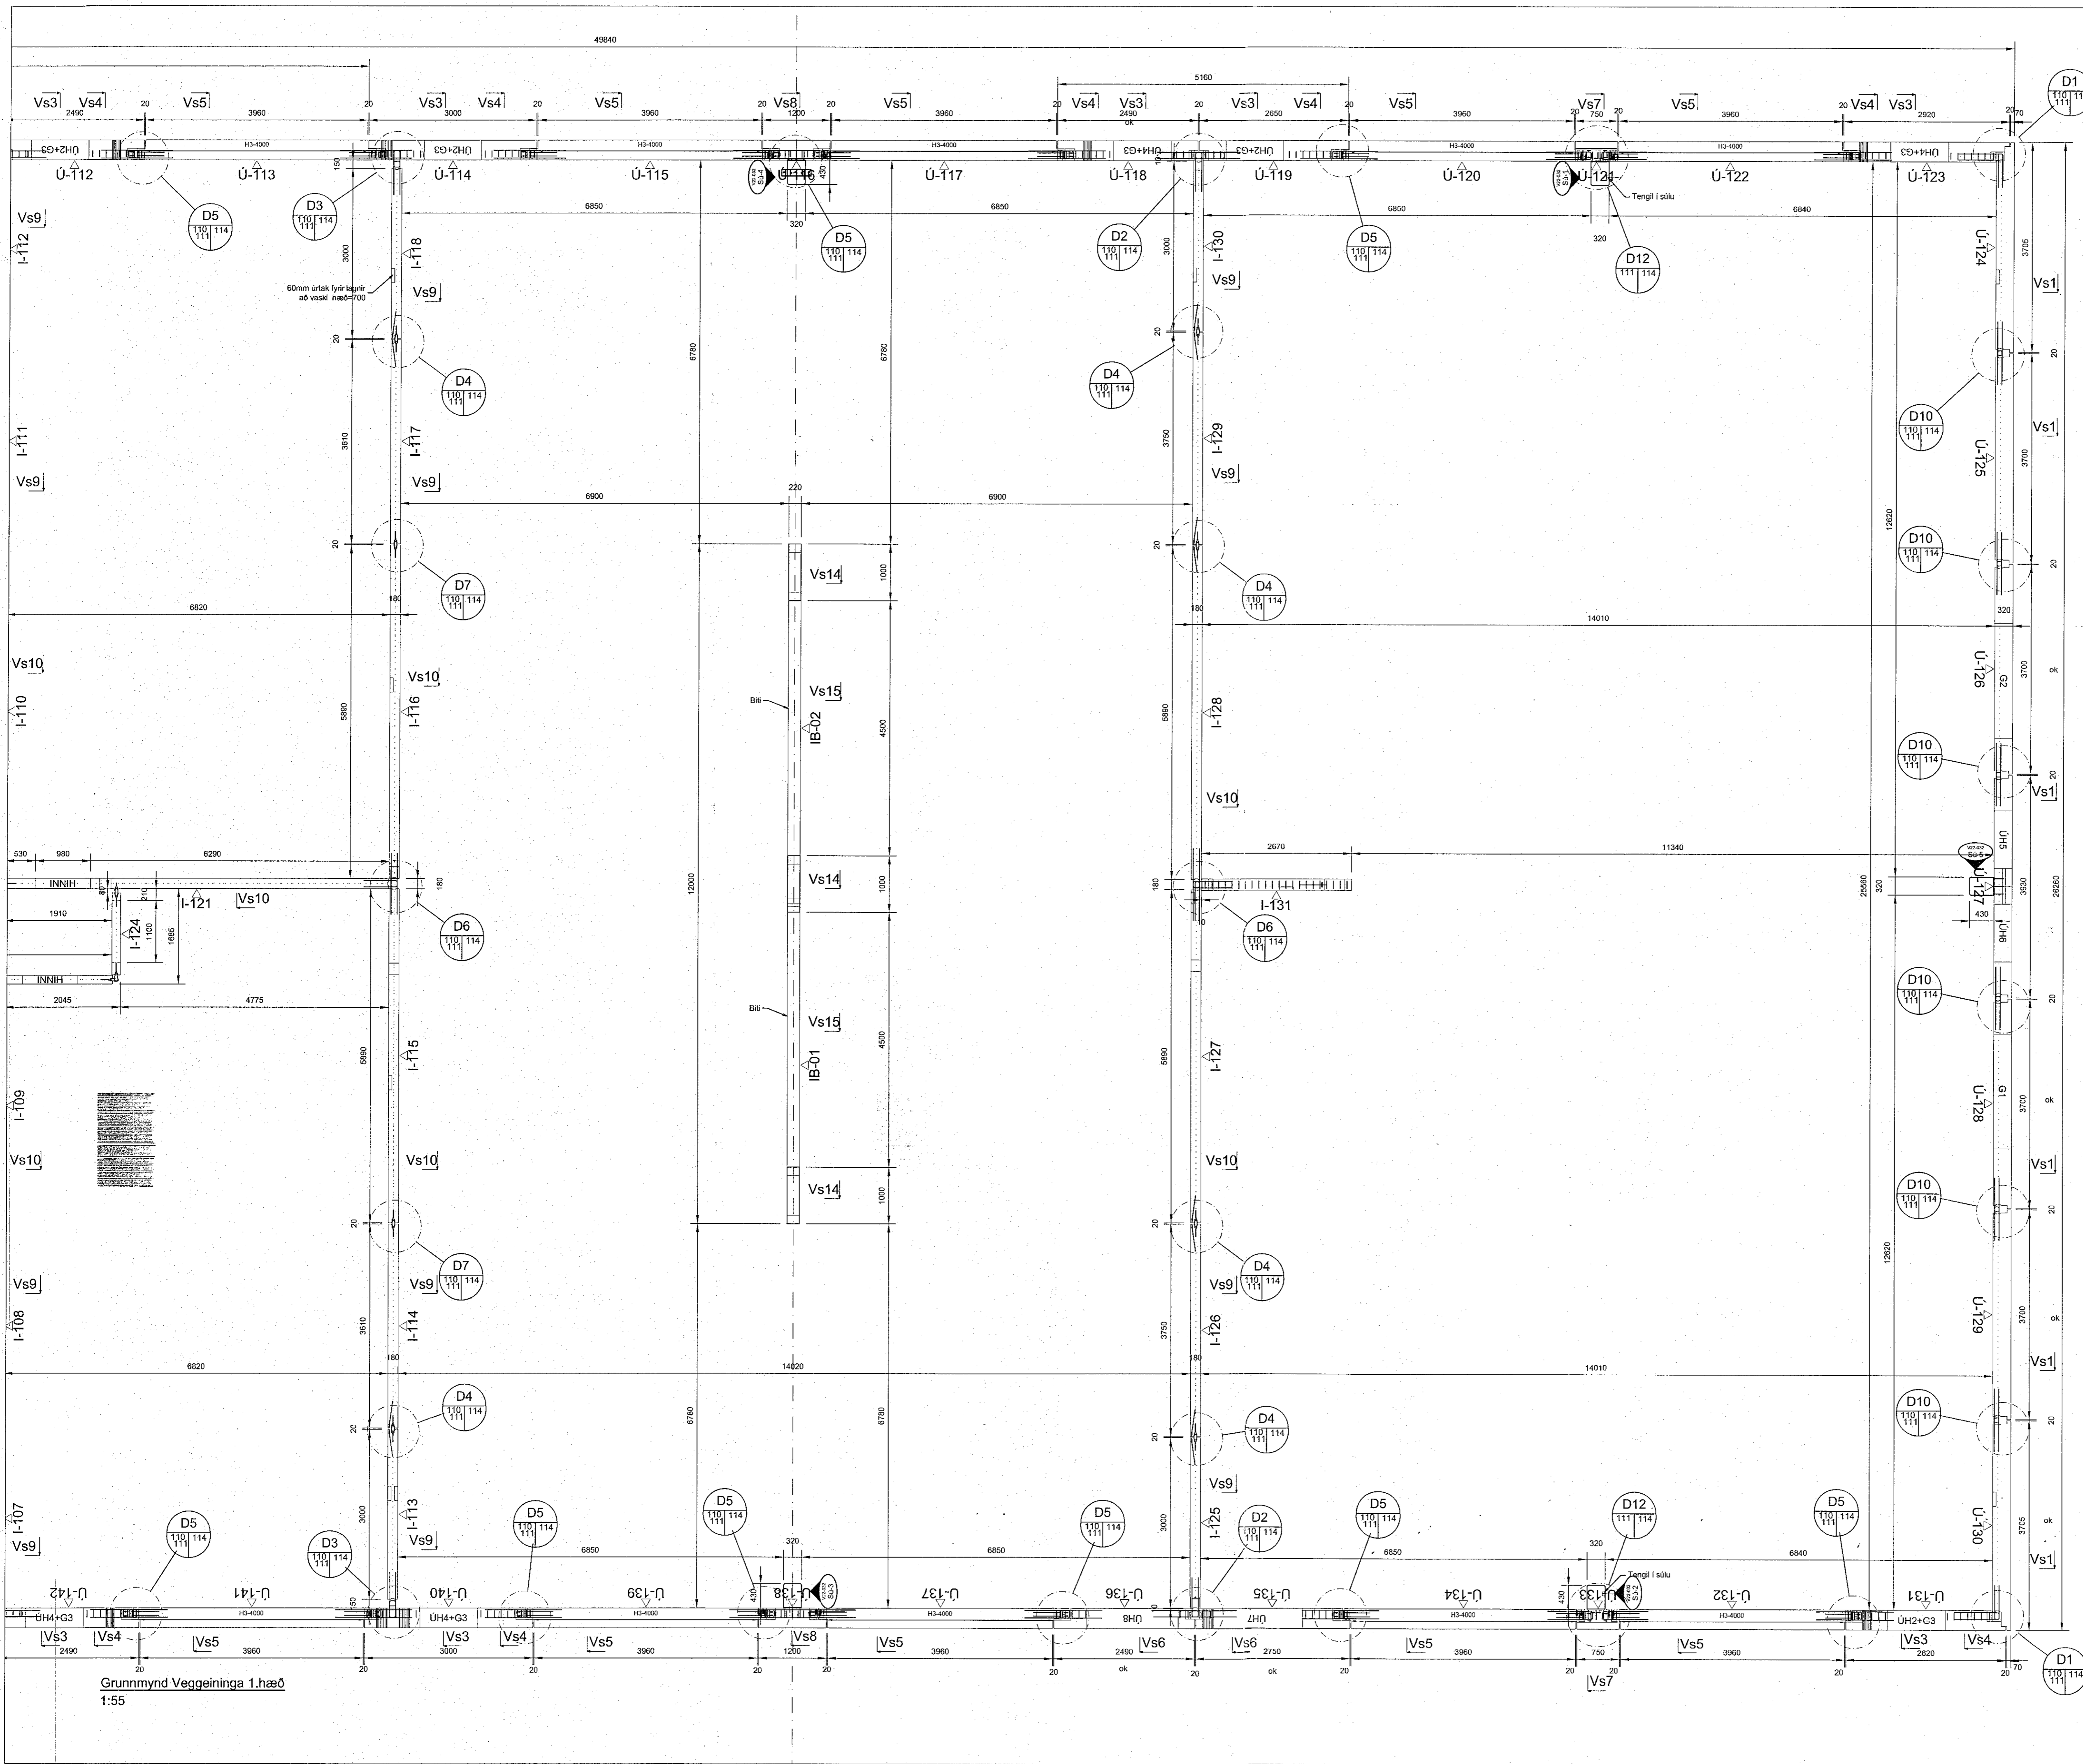

Grunnmynd Veggeininga 1.hæð  
1:55

ATH: Mikilvægt er að vanda vel allar samsteypur og samskeyti séu hrein áður en steyp er. Mælt er með notkun á sérhönnuðum samteypum með pensleiginleikum í útvegjasamsteypur, t.d. "limur samsteypu" eða sambærilegt.

Álags-, efnisforsendur og almennar skýringar sjá teikningu B100  
Öll mál eru í mm, hæðarkótar í m

Utgáfa:	B01	Sýking:	Byggingateikning	Dagur:	23.02.2023	Höfundur:	BH/AS
Dags undirskrift:		Nafn og kt. hönnuðs:	Kristín Ragnarsdóttir	Netfang:	krark@krark.is		
Undirskrift hönnuðs:							
Nafn hönnuðs:	Bergþór Helgason	Kt.:	270474-4899	Netfang:	berg@bmvalla.is		
	Ejarni Már Hauksson	Kt.:	301279-5909	Netfang:	bjarni@bmvalla.is		
Undirskrift og kt. hönnuðs:	Ef. BM Valla	Reiðar Helgason	270474-4899				
Biðstöð:	A1	MKV:	1:55	Teiknaður:	BH/CH	Dagur:	
Vor:	Straumhella 6, Hafnarfjörður	Íbúðarhúsið	Burðarþol - veggeiningar	Grunnmynd 1.hæð - 2/2			
Teikning nr.:							B111
Vör:							V22-032