


Sambýkkt þann
25. júlí 2023
Byggingarfulltrúnaðs í Hafnarfirði
Róbert A. Róbertsson

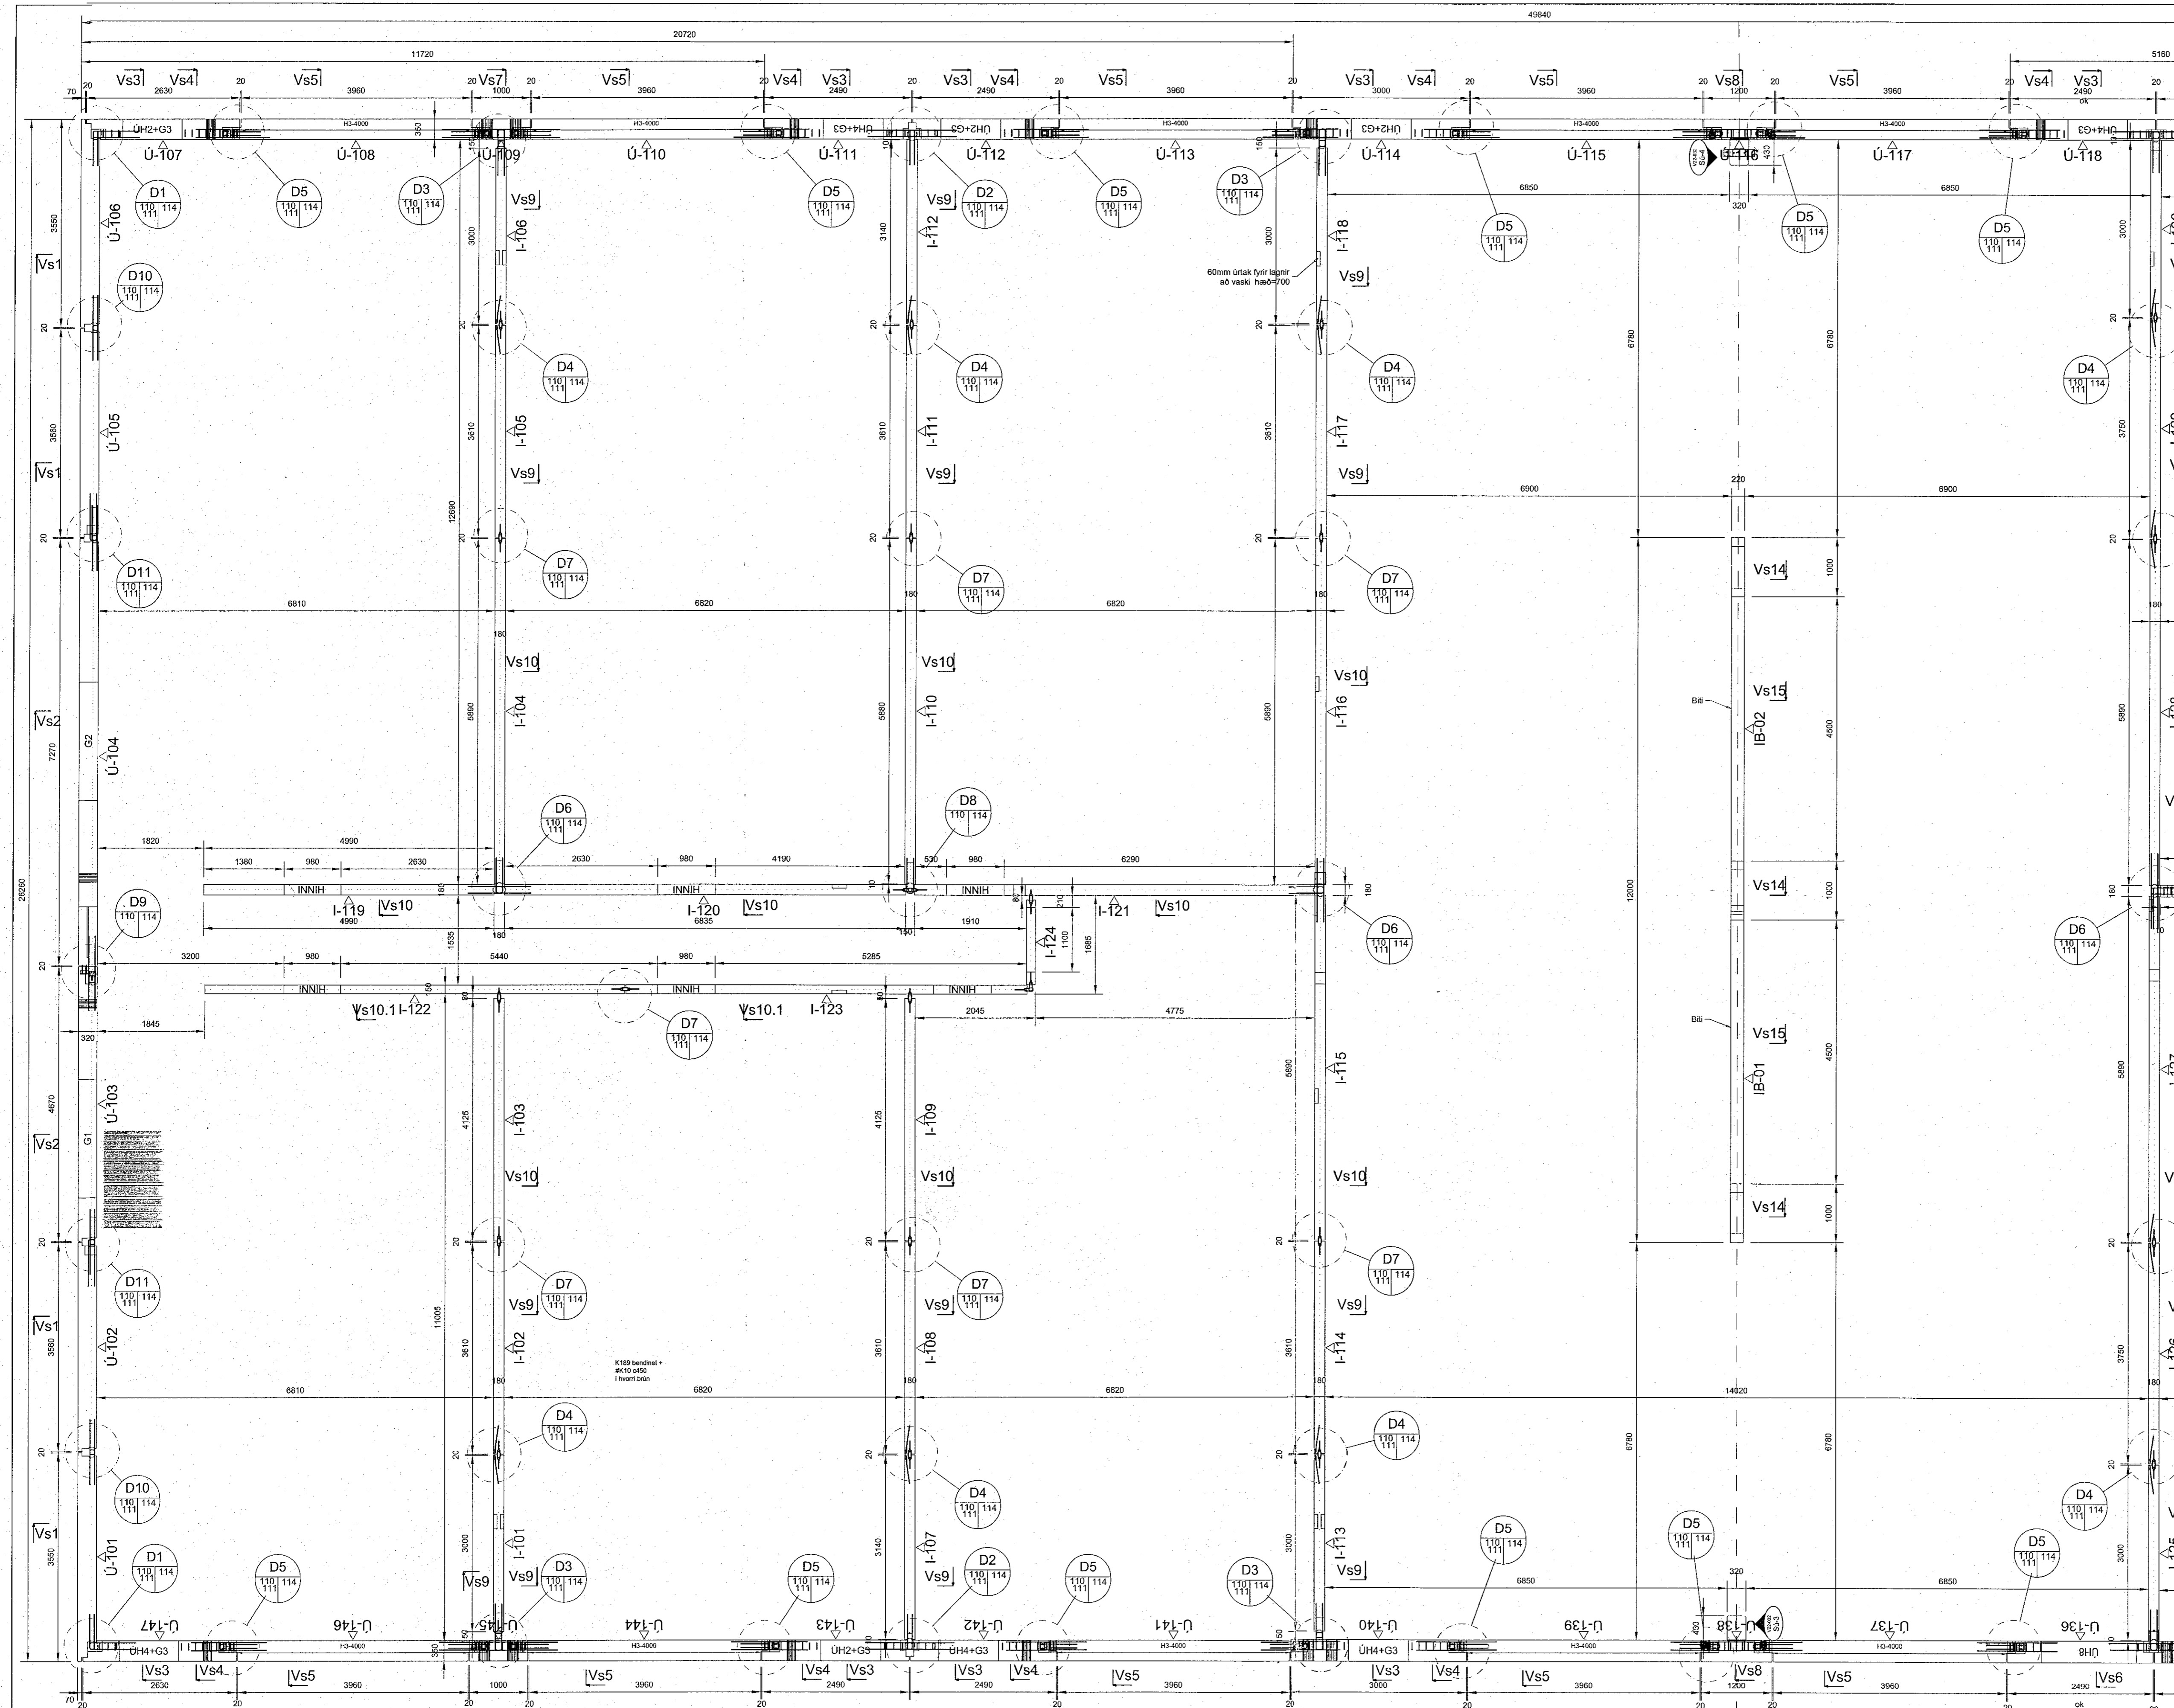

ATH: Mikilvægt er að vanda vel allar samsteypur og samskeyti séu hrein áður en steypit er. Mælt er með notkun á sérhönnuðum samsteypum með pensleiginleikum í útvegissamsteypur, t.d. "Imúr samsteypur" eða sambærilegt

Álags-, efnisfordur og almennar skýringar sjá teikningu B100
Óil mál eru í mm, hæðarkótar í m

Útgáfa:	B01	Skýring:	Byggingateikning	Dagur:	23.02.2023	Formaður:	BH/BMH
---------	-----	----------	------------------	--------	------------	-----------	--------

Dagur undirskriftar:	Nafn og kt. hönnuðar:	Kristinn Ragnarsen	Kl. 120944-2669	Netfang:	krak@krark.is
----------------------	-----------------------	--------------------	-----------------	----------	---------------

KL 450510-0680
 - Bláshöfða 7 - 110 Reykjavík -
 Sími: 412-5000 - Fax: 412-5001

Höfundur: Bergþór Helgason Kl. 270474-4899 Netfang: begg@bmvalla.is
 Þjálfari: Már Hauksson Kl. 301279-6909 Netfang: bjarni@bmvalla.is

Bláustær:	A1	MKV:	1:55	Tekni:	BH/VGN	Dagur:		Vísir:		
Vefur:	Straumhella 6, Hafnarfjörður								Tekningur:	B110
Vör:	Burðarbol - veggingar								Vör:	V22-032
Grunnmynd 1.hæð - 1/2										

Grunnmynd Vegginga 1.hæð
1:55