


HLIÐARMYND VEGGIAR V106 - M1:50:
 ÞYKKT VEGGIAR: 200mm NEMA ANNAD SÉ SÉRSTAKLEGA TEKID FRAM


ÁRITUN BYGGINGARFULLTRÚA

Samþykkt þann
 11. ágú. 2023
 fh. byggingarfulltrúans í Hafnarfirði
 Róbert A. Róbertsson


ÁRITUN HÖNNUNARSTJÓRA KT:
 BYGGT Á AÐALUPPDRÁTTUM DAGSETTUM: 01.09.2022

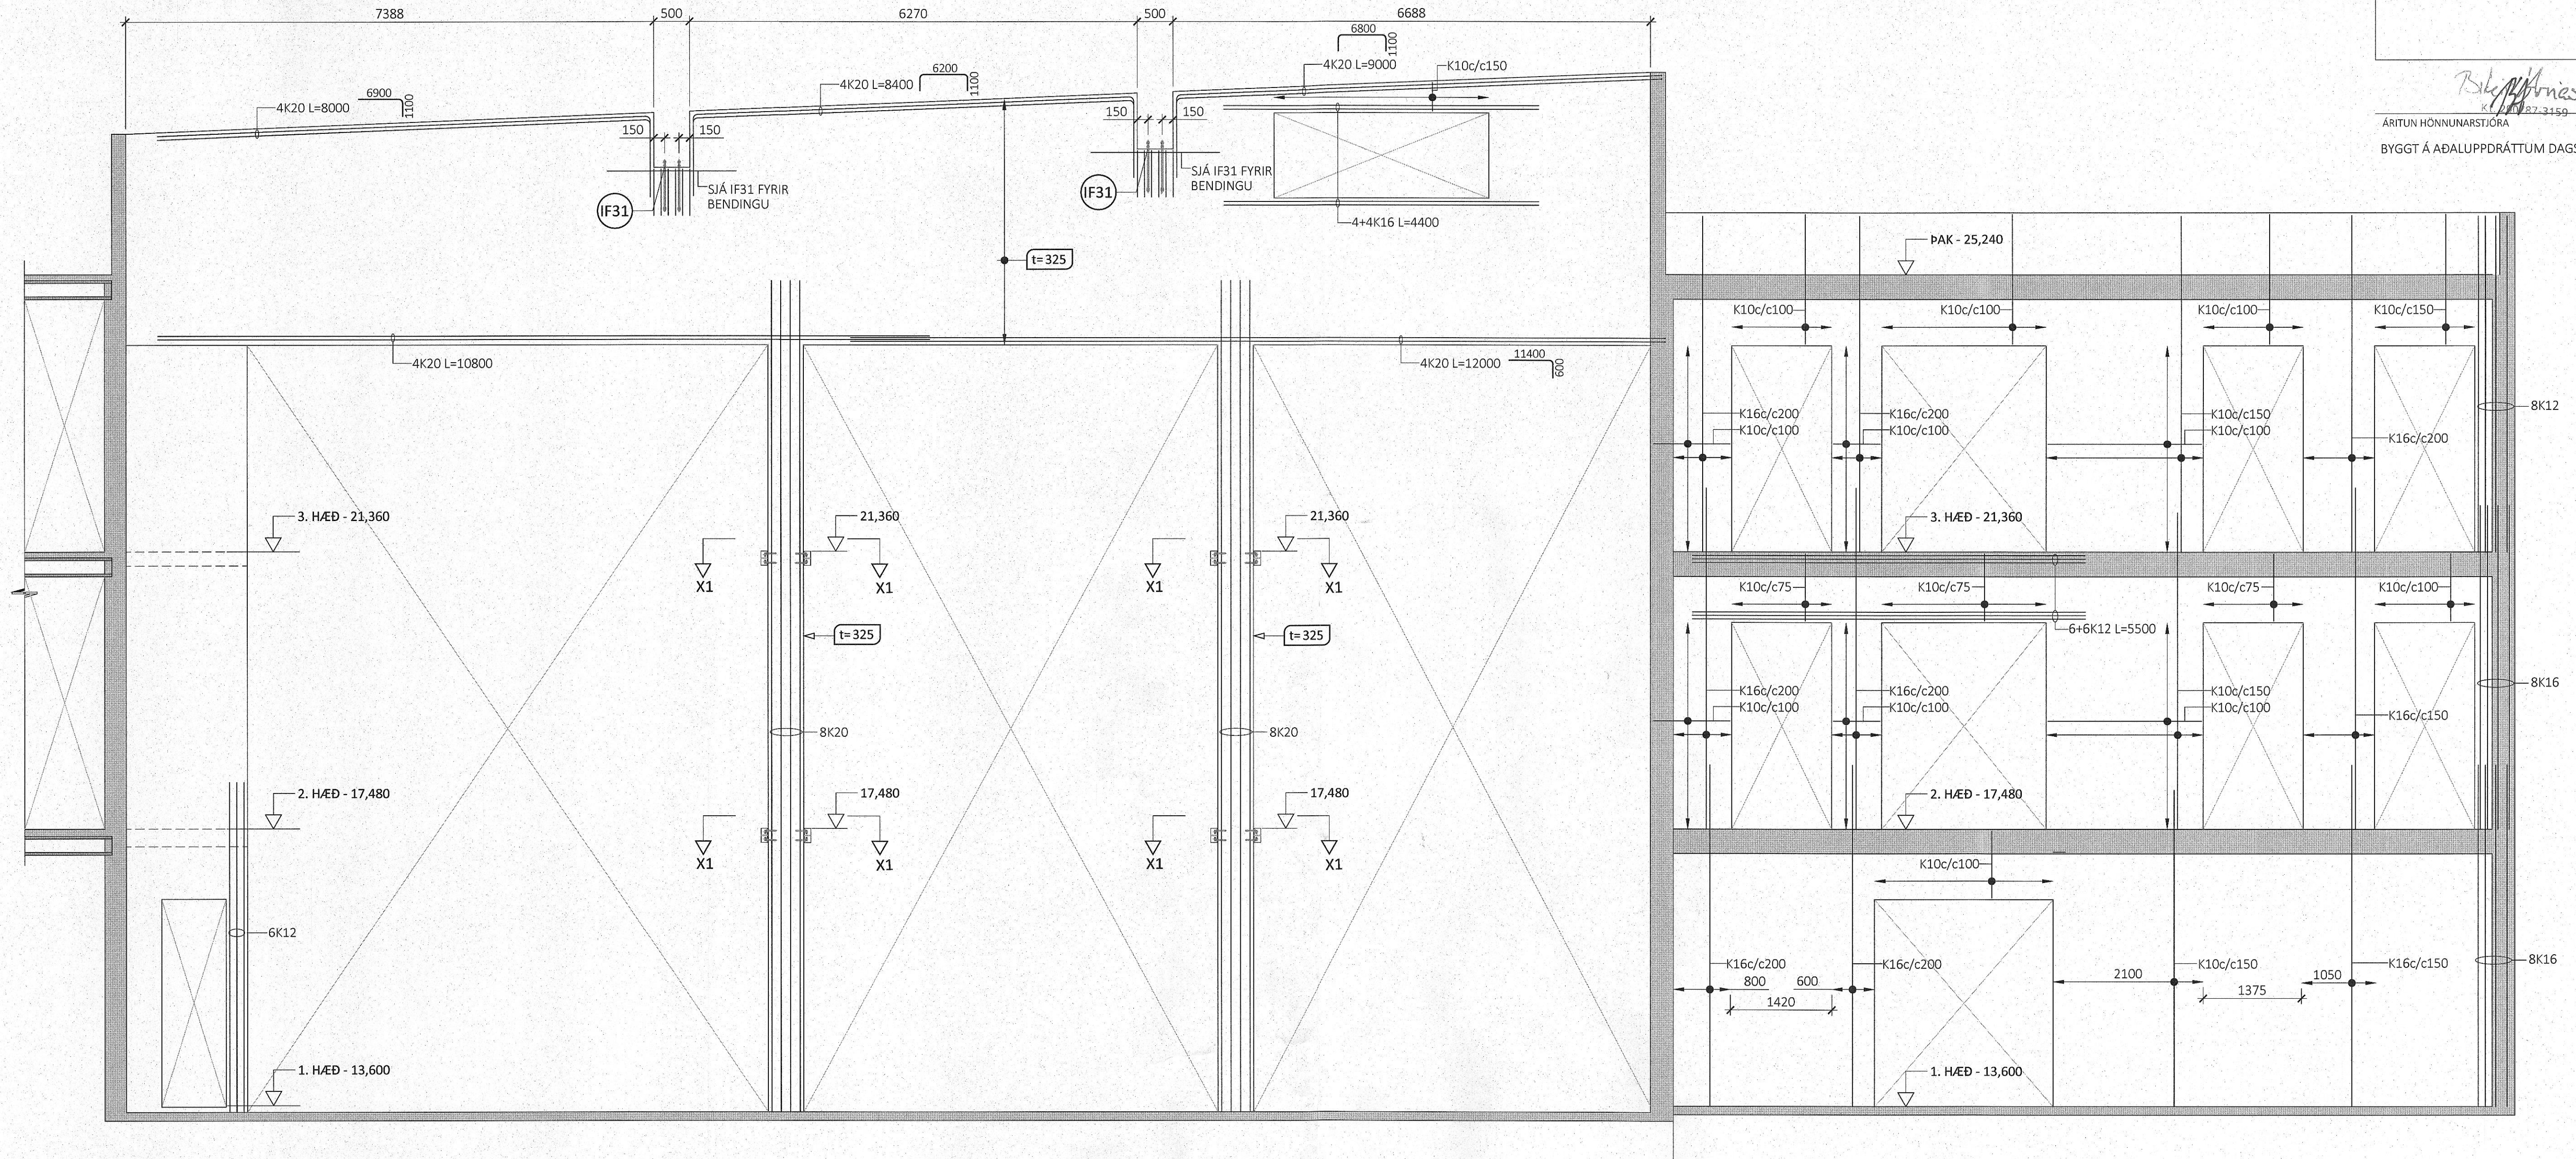


SNID X1-X1 - M1:5

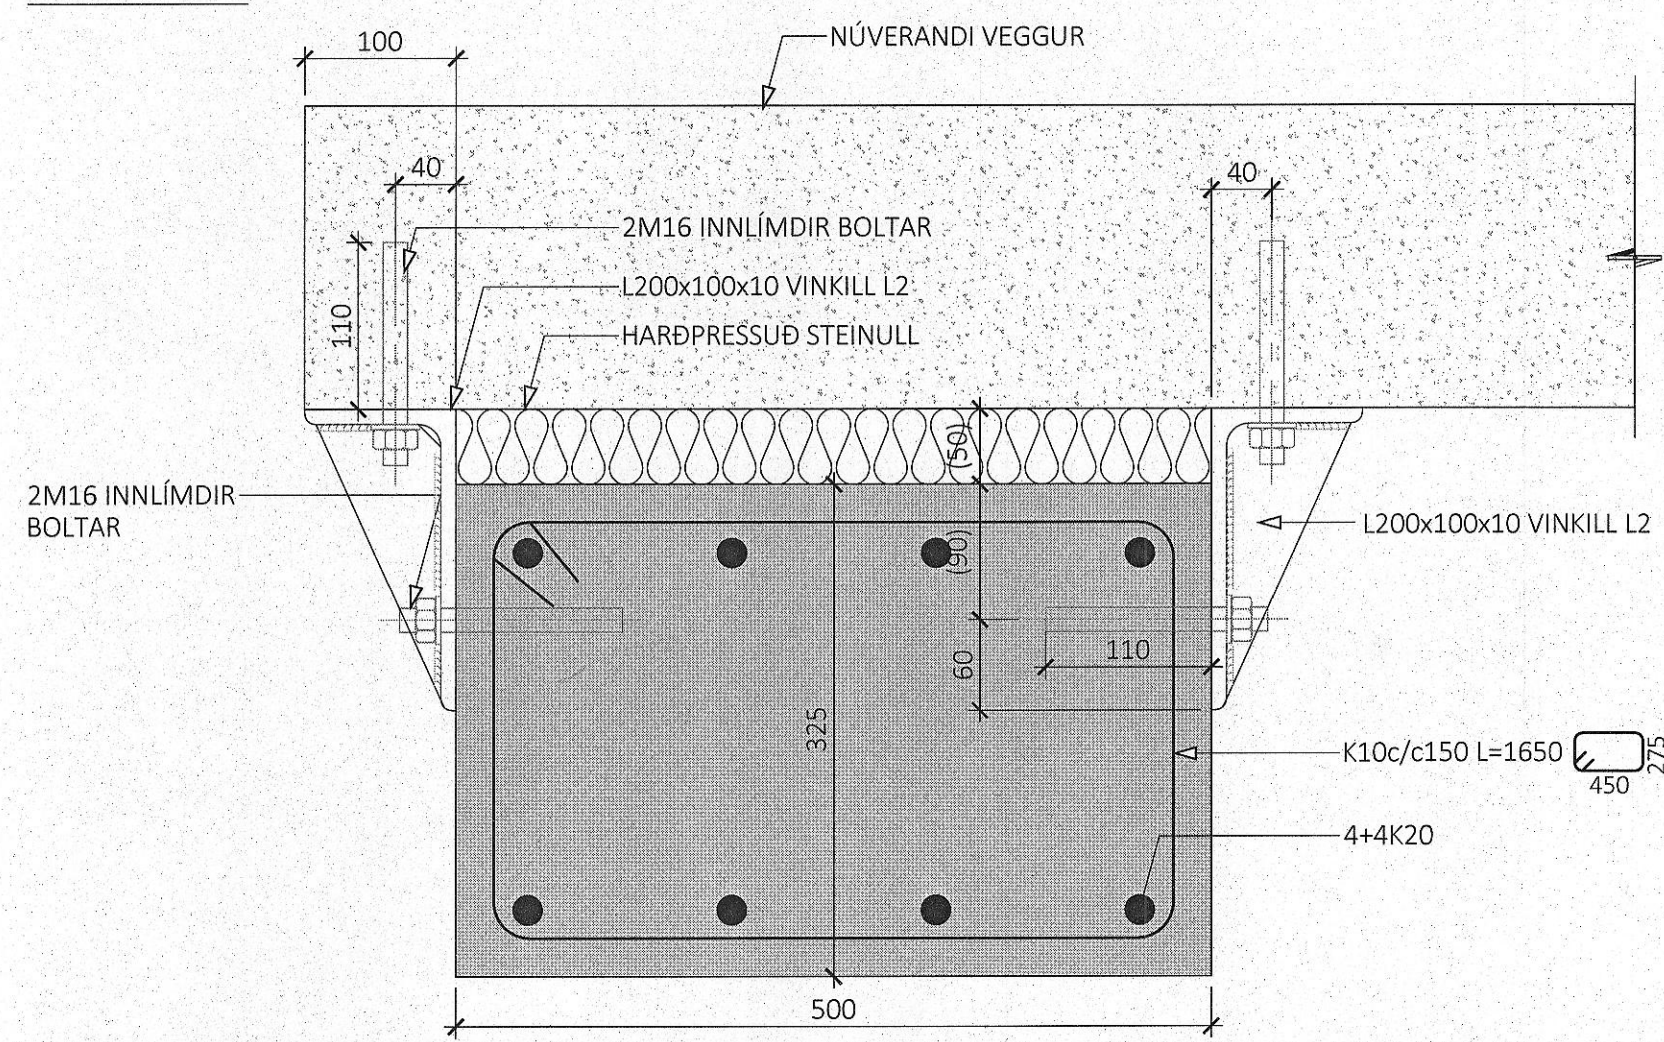

STÁLVIKILL L2 - L200x100x10 (8stk)

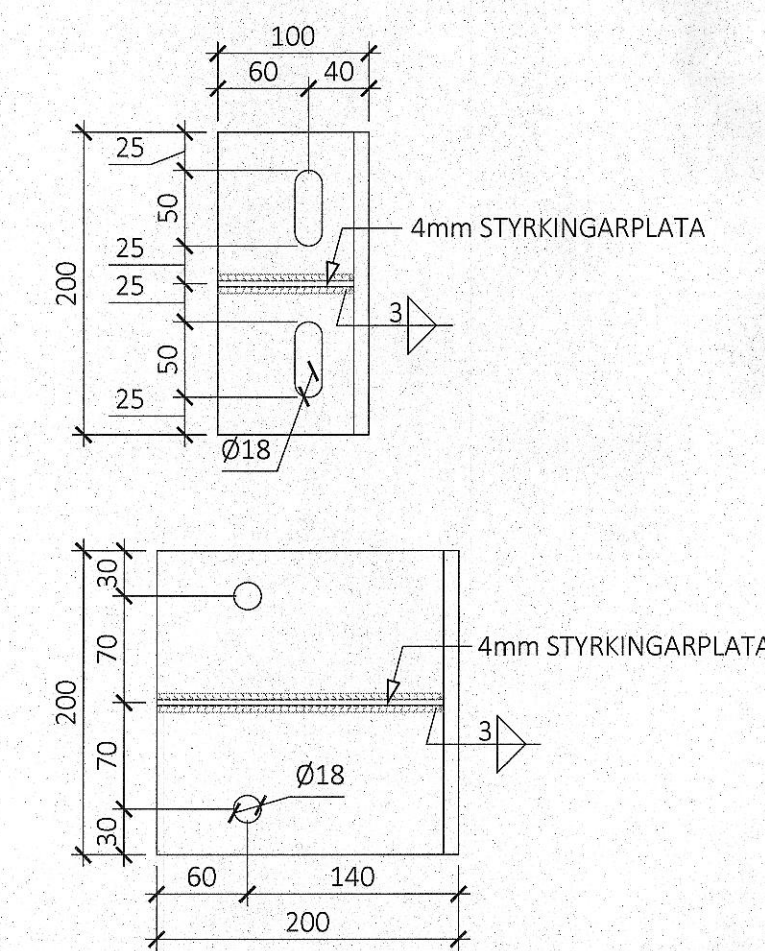

LYKILMYND FYRIR FLUGVELLI 1

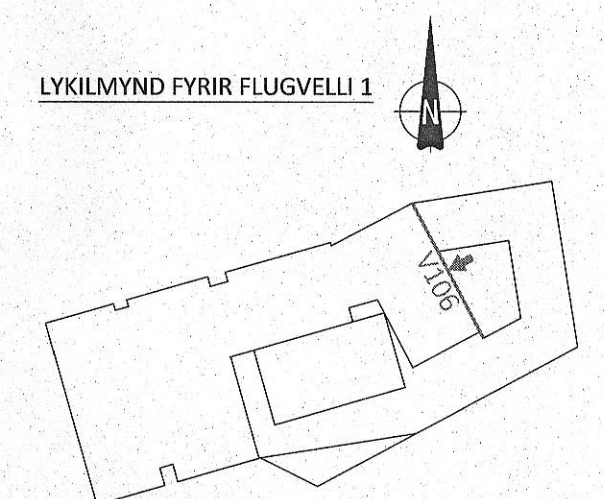

ALMENNAR SKÝRINGAR:

- SJÁ FLEIRI ALMENNAR SKÝRINGAR Á TEIKNINGU B-0000
- ÖLL MÁL ERU Í MILLIMETURM, EN KÓTAR ERU Í METRUM
- JÁRNAGRIND Í VEGGIUM ER ALMENNT TVÖFÖLD GRIND NEMA ANNAD SÉ SÉRSTAKLEGA TEKID FRAM
- ÞEGAR BENDING ER GEFIN UPP Í STYKKJAFJÖLDA ER UPPGEFIN TALA HEILDARFJÖLDI Í NÆR- OG FJÆRBRÚN VEGGIAR
- ALMENN GRUNNBENDING VEGGIAR ER SKILGREIND Í TÖFLU Á TEIKNINGU B-3000, GILDIR SÚ BENDING NEMA ÖNNUR BENDING SÉ SKILGREIND Á HLIÐARMYND
- ALMENN SNID FYRIR VEGGI ER SÝND Á TEIKNINGU B-3000 OG GILDA ÞAU NEMA ANNAD SÉ SÉRSTAKLEGA SKILGREINT Á HLIÐARMYND
- SJÁ GATAPLAN FRÁ FERLU FYRIR GÖT Í VEGGI

TÁKN:

- IF0 INNSTEYPT STÁLFESTING Í STADSTEYPU - SJÁ TEIKNINGU B-2200

A 26.04.2023 VEGG V106 BREYTT VÍÐ EFRU BRÚN VEGGIAR
 ÚTG. DAGS. SKÝRING

FLUGVELLIR 1
 HAFNARFIRÐI ICELANDAIR

BURÐARVIRKI
 HLIÐARMYNDIR VEGGIAR
 V106

SAMÞYKKT: *Þurid Þinarsdóttir 070970-4149* KENNITALA:

DAGS. ÚTGÁFU: 07.11.2022 HÖNNUNUR: HE
 DAGS. BREYTT: 26.04.2023 YFIRFARID AF: GÖS
 MÆLIKVARÐI: 1:5/1:50

HANNA
 VERKFRÆÐISTOFA

21024 B-3006 A
 VERKNR. NÚMER ÚTG.

SUDURHRAUN 10 210 GARBABER KT. 631216-0480
 hannaverkis hrund@hannaverkis.is SÍMI: 771-5252