




ÁRITUN BYGGINGARFULLTRÚA

Samþykkt þann
11. ágú. 2023
fr. byggingarfulltrúans í Hafnarfirði
Róbert A. Róbertsson

ÁRITUN HÖNNUNARSTJÓRA
BYGGT Á ADALUPPRÁTTUM DAGSETTUM: 01.09.2022

- ALMENNAR SKÝRINGAR:
- SJÁ FLEIRI ALMENNAR SKÝRINGAR Á TEIKNINGU B-0000
 - ÖLL MÁL ERU Í MILLIMETRUM, EN KÓTAR ERU Í METRUM
 - JÁRNABENDING PLÖTU ER SKILGREIND GRUNNBENDING, SEM SKAL LEGGJA YFIR ALLA PLÖTUNA, AUK VIÐBÓTAR-BENDINGAR SEM ER SÉRSTAKLEGA SKILGREIND Á GRUNNMYND
 - EF STAÐSETNING JÁRNABENDINGAR Í PLÖTU ER EKKI MÁLSETT Á GRUNNMYND SKAL MÍÐA VIÐ AÐ HÚN SÉ MIÐJUSETT YFIR ÁSETU (VEGG EÐA SÚLU) EÐA MITT Á MILLI ÁSETA
 - SJÁ TEIKNINGU B-3000 FYRIR GRUNNBENDINGU VEGGIA OG ALMENN SNID Í VEGGI
 - SJÁ GATAPLAN FRÁ FERLI FYRIR GÖT Í VEGGI OG PLÖTUR

- TÁKN:
- V000** VEGGNÚMÉR - ENGIN HLIÐARMYND AF VEGG GRUNNBENDING SKV. B-3000 GILDIR
 - V000** XXX VEGGNÚMÉR - HLIÐARMYND Á TEIKN. XXX
 - S000** SÚLUNÚMÉR - SJÁ TEIKNINGU B-2100 FYRIR SÚLUBENDINGU
 - IF0** INNSTEYPT STÁLFASTING Í STAÐSTEYPU - SJÁ TEIKNINGU B-2200
 - $\Delta = 10\text{mm}$ YFIRHÆÐ Á STÁLBITA
 - STAÐSTEYPA
 - FORSTEYPTAR EININGAR
 - NÚVERANDI STEYPA
 - NÚVERANDI STEYPA SEM Á AÐ RÍFA
 - NÚVERANDI SAMLOKUEININGAR Á STÁLGRIND

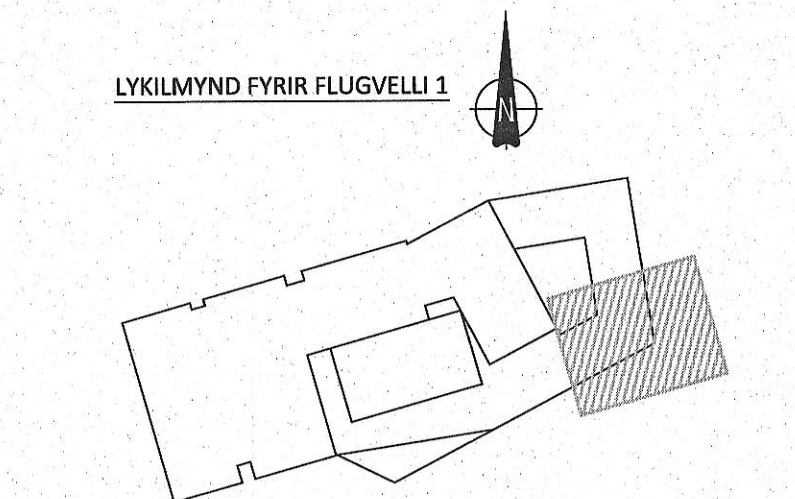

A 26.04.2023 STÁLVIKRI FYRIR ÞAKFLUGGA 02 BETT VIÐ
ÚTG. DAGS. SKÝRING

FLUGVELLIR 1
HAFNARFIRÐI ICELANDAIR

BURÐARVIKRI
PLATA YFIR 3. HÆÐ
GRUNNMYND - HLUTI 6

SAMÞYKKT: KENNITALA:
Róbert A. Róbertsson 070970-4149

DAGS. ÚTGAFU: 27.01.2023 HÖNNUÐUR: HE
DAGS. BRÉYF: 26.04.2023 YFIRFARIÐ AF: GÖS
MÆLIKVARDI: 1:50