


ALMENNAR SKÝRINGAR:

- SJÁ FLEIRI ALMENNAR SKÝRINGAR Á TEIKNINGU B-0000
- ÖLL MÁL ERU Í MILLIMETRUM, EN KÓTAR ERU Í METRUM
- JÁRNABENDING PLÖTU ER SKILGREIND GRUNNBENDING, SEM SKAL LEGGJA YFIR ALLA PLÖTUNA, AUK VIÐBÓTAR-BENDINGAR SEM ER SÉRSTAKLEGA SKILGREIND Á GRUNNMYND
- EF STAÐSETNING JÁRNABENDINGAR Í PLÖTU ER EKKI MÁLSETT Á GRUNNMYND SKAL MÍÐA VIÐ AÐ HÚN SÉ MIÐJUSETT YFIR ÁSETU (VEGG EDA SÚLU) EDA MITT Á MILLI ÁSETA
- SJÁ TEIKNINGU B-3000 FYRIR GRUNNBENDINGU VEGGJA OG ALMENN SNID Í VEGGI
- SJÁ GATAPLAN FRÁ FERLU FYRIR GÖT Í VEGGI OG PLÖTUR

TÁKN:

- V000** VEGGNÚMÉR - ENGIN HLÍÐARMYND AF VEGG GRUNNBENDING SKV. B-3000 GILDIR
- V000** XXX VEGGNÚMÉR - HLÍÐARMYND Á TEIKN. XXX
- S000** SÚLUNÚMÉR - SJÁ TEIKNINGU B-2100 FYRIR SÚLUBENDINGU
- IF0** INNSTEYPT STÁLFESTING Í STAÐSTEYPU - SJÁ TEIKNINGU B-2200
- $\Delta = 10\text{mm}$  YFIRHÆÐ Á STÁLBITA
- STAÐSTEYPA
- FORSTEYPTAR EININGAR
- NÚVERANDI STEYPA
- NÚVERANDI STEYPA SEM Á AÐ RÍFA
- NÚVERANDI SAMLOKUEININGAR Á STÁLGRIND

LYKILMYND FYRIR FLUGVELLI 1

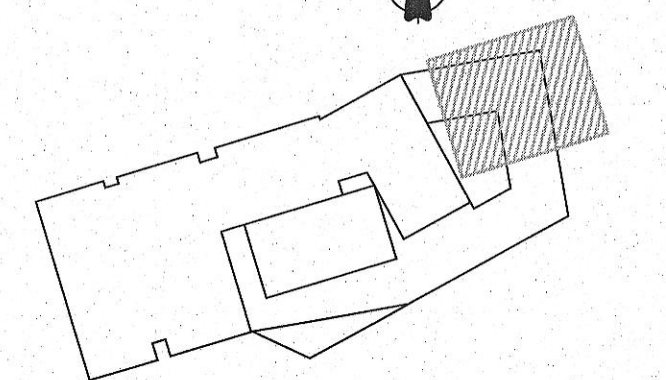

A 26.04.2023 STÁLVIKRI FYRIR ÞAKGLUGGA 02 BETT VIÐ  
ÚTG. DAGS. SKÝRING

FLUGVELLIR 1  
HAFNARFIRÐI

ICELANDAIR

BURÐARVIKRI  
PLATA YFIR 3. HÆÐ  
GRUNNMYND - HLUTI 3

SAMÞYKKT: KENNITALA:  
*Þundur Þinardóttir* 070970-4149

DAGS. ÚTGÁFU: 27.01.2023  
DAGS. BREYTI: 26.04.2023

HÖNNUÐUR: HE  
YFIRFARÐ AF: GÖS

MÆLIKVARÐI: 1:50



SJÁ TEIKNINGU B-1306 FYRIR FRAMHALD