

ÁRITUN BYGGINGARFULLTRÚA


Sambykkt þann
11. ágú. 2023
fr. byggingarfulltrúans í Hafnarfirði
Róbert A. Róbertsson

Róbert A. Róbertsson
K1/187-3159

ÁRITUN HÖNNUNARSTJÓRA KT:
BYGGT Á ADALUPPDRÁTTUM DAGSETTUM: 01.09.2022

- ALMENNAR SKÝRINGAR:
- SJÁ FLEIRI ALMENNAR SKÝRINGAR Á TEIKNINGU B-0000
 - ÖLL MÁL ERU Í MILLIMETNUM, EN KÓTAR ERU Í METNUM
 - JÁRNABENDING PLOTU ER SKILGREIND GRUNNBENDING, SEM SKAL LEGGJA YFIR ALLA PLOTUNA, AUK VIÐBÓTAR-BENDINGAR SEM ER SÉRSTAKLEGA SKILGREIND Á GRUNNMYND
 - EF STAÐSETNING JÁRNABENDINGAR Í PLOTU ER EKKI MÁLSETT Á GRUNNMYND SKAL MIÐA VIÐ AD HÚN SÉ MIÐJUSETT YFIR ÁSETU (VEGG EDA SÚLU) EDA MITT Á MILLI ÁSETA
 - SJÁ TEIKNINGU B-3000 FYRIR GRUNNBENDINGU VEGGIA OG ALMENN SNID Í VEGGI
 - SJÁ GATAPLAN FRÁ FERLI FYRIR GÖT Í VEGGI OG PLOTUR

- TÁKN:
- V000** VEGGNÚMÉR - ENGIN HLIDARMYND AF VEGG GRUNNBENDING SKV. B-3000 GILDIR
 - V000** XXX VEGGNÚMÉR - HLIDARMYND Á TEIKN. XXX
 - S000** SÚLUNÚMÉR - SJÁ TEIKNINGU B-2100 FYRIR SÚLUBENDINGU
 - IF0** INNSTEYPT STÁLFASTING Í STAÐSTEYPU - SJÁ TEIKNINGU B-2200
 - $\Delta = 10\text{mm}$ YFIRHÆÐ Á STÁLBITA
 - STADSTEYPA** STAÐSTEYPA
 - FORSTEYPTAR EININGAR** FORSTEYPTAR EININGAR
 - NÚVERANDI STEYPA** NÚVERANDI STEYPA
 - NÚVERANDI STEYPA SEM Á AD RÍFA** NÚVERANDI STEYPA SEM Á AD RÍFA
 - NÚVERANDI SAMLOKUEININGAR Á STÁLGRIND** NÚVERANDI SAMLOKUEININGAR Á STÁLGRIND

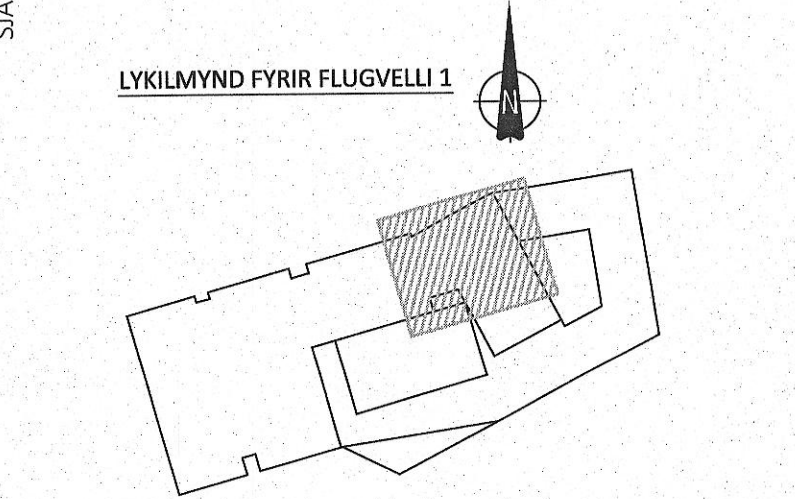

A 26.04.2023 STÁLVIKRI FYRIR ÞAKFLUGGA 02 BETT VIÐ
ÚTG. DAGS. SKÝRING

FLUGVELLIR 1
HAFNARFIRÐI
ICELANDAIR

BURÐARVIKRI
PLATA YFIR 3. HÆÐ
GRUNNMYND - HLUTI 2

SAMBYKKT: *Brund Dinsardóttir* KENNITALA: 070970-4149

DAGS. ÚTGÁFU: 27.01.2023 HÖNNUÐUR: HE
DAGS. BREYTT: 26.04.2023 YFIRFARIÐ AF: GÖS

MÆLIKVARDI: 1:50

HANNA 21024 **B-1302** A
VERKFRÆÐISTOFA VERKNR. NÚMÉR ÚTG.
SUBURHRAUNI 10 210 GÁRDABÆR KT. 631216-0480
hannaverk.is hrund@hannaverk.is sími: 771-5252

SJÁ TEIKNINGU B-1301 FYRIR FRAMHALD

SJÁ TEIKNINGU B-1303 FYRIR FRAMHALD

SJÁ TEIKNINGU B-1305 FYRIR FRAMHALD