
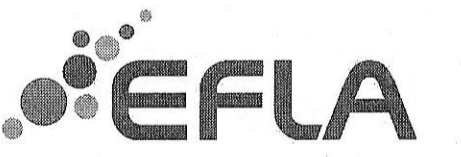
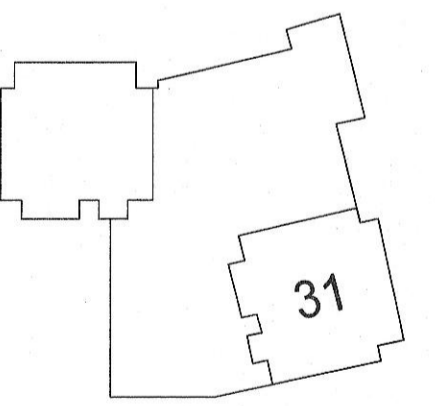


Útg.	Dags.	Skýring	Br. af:	Yfirf.
A	16.02.2023	Verkefning		PWM/GES

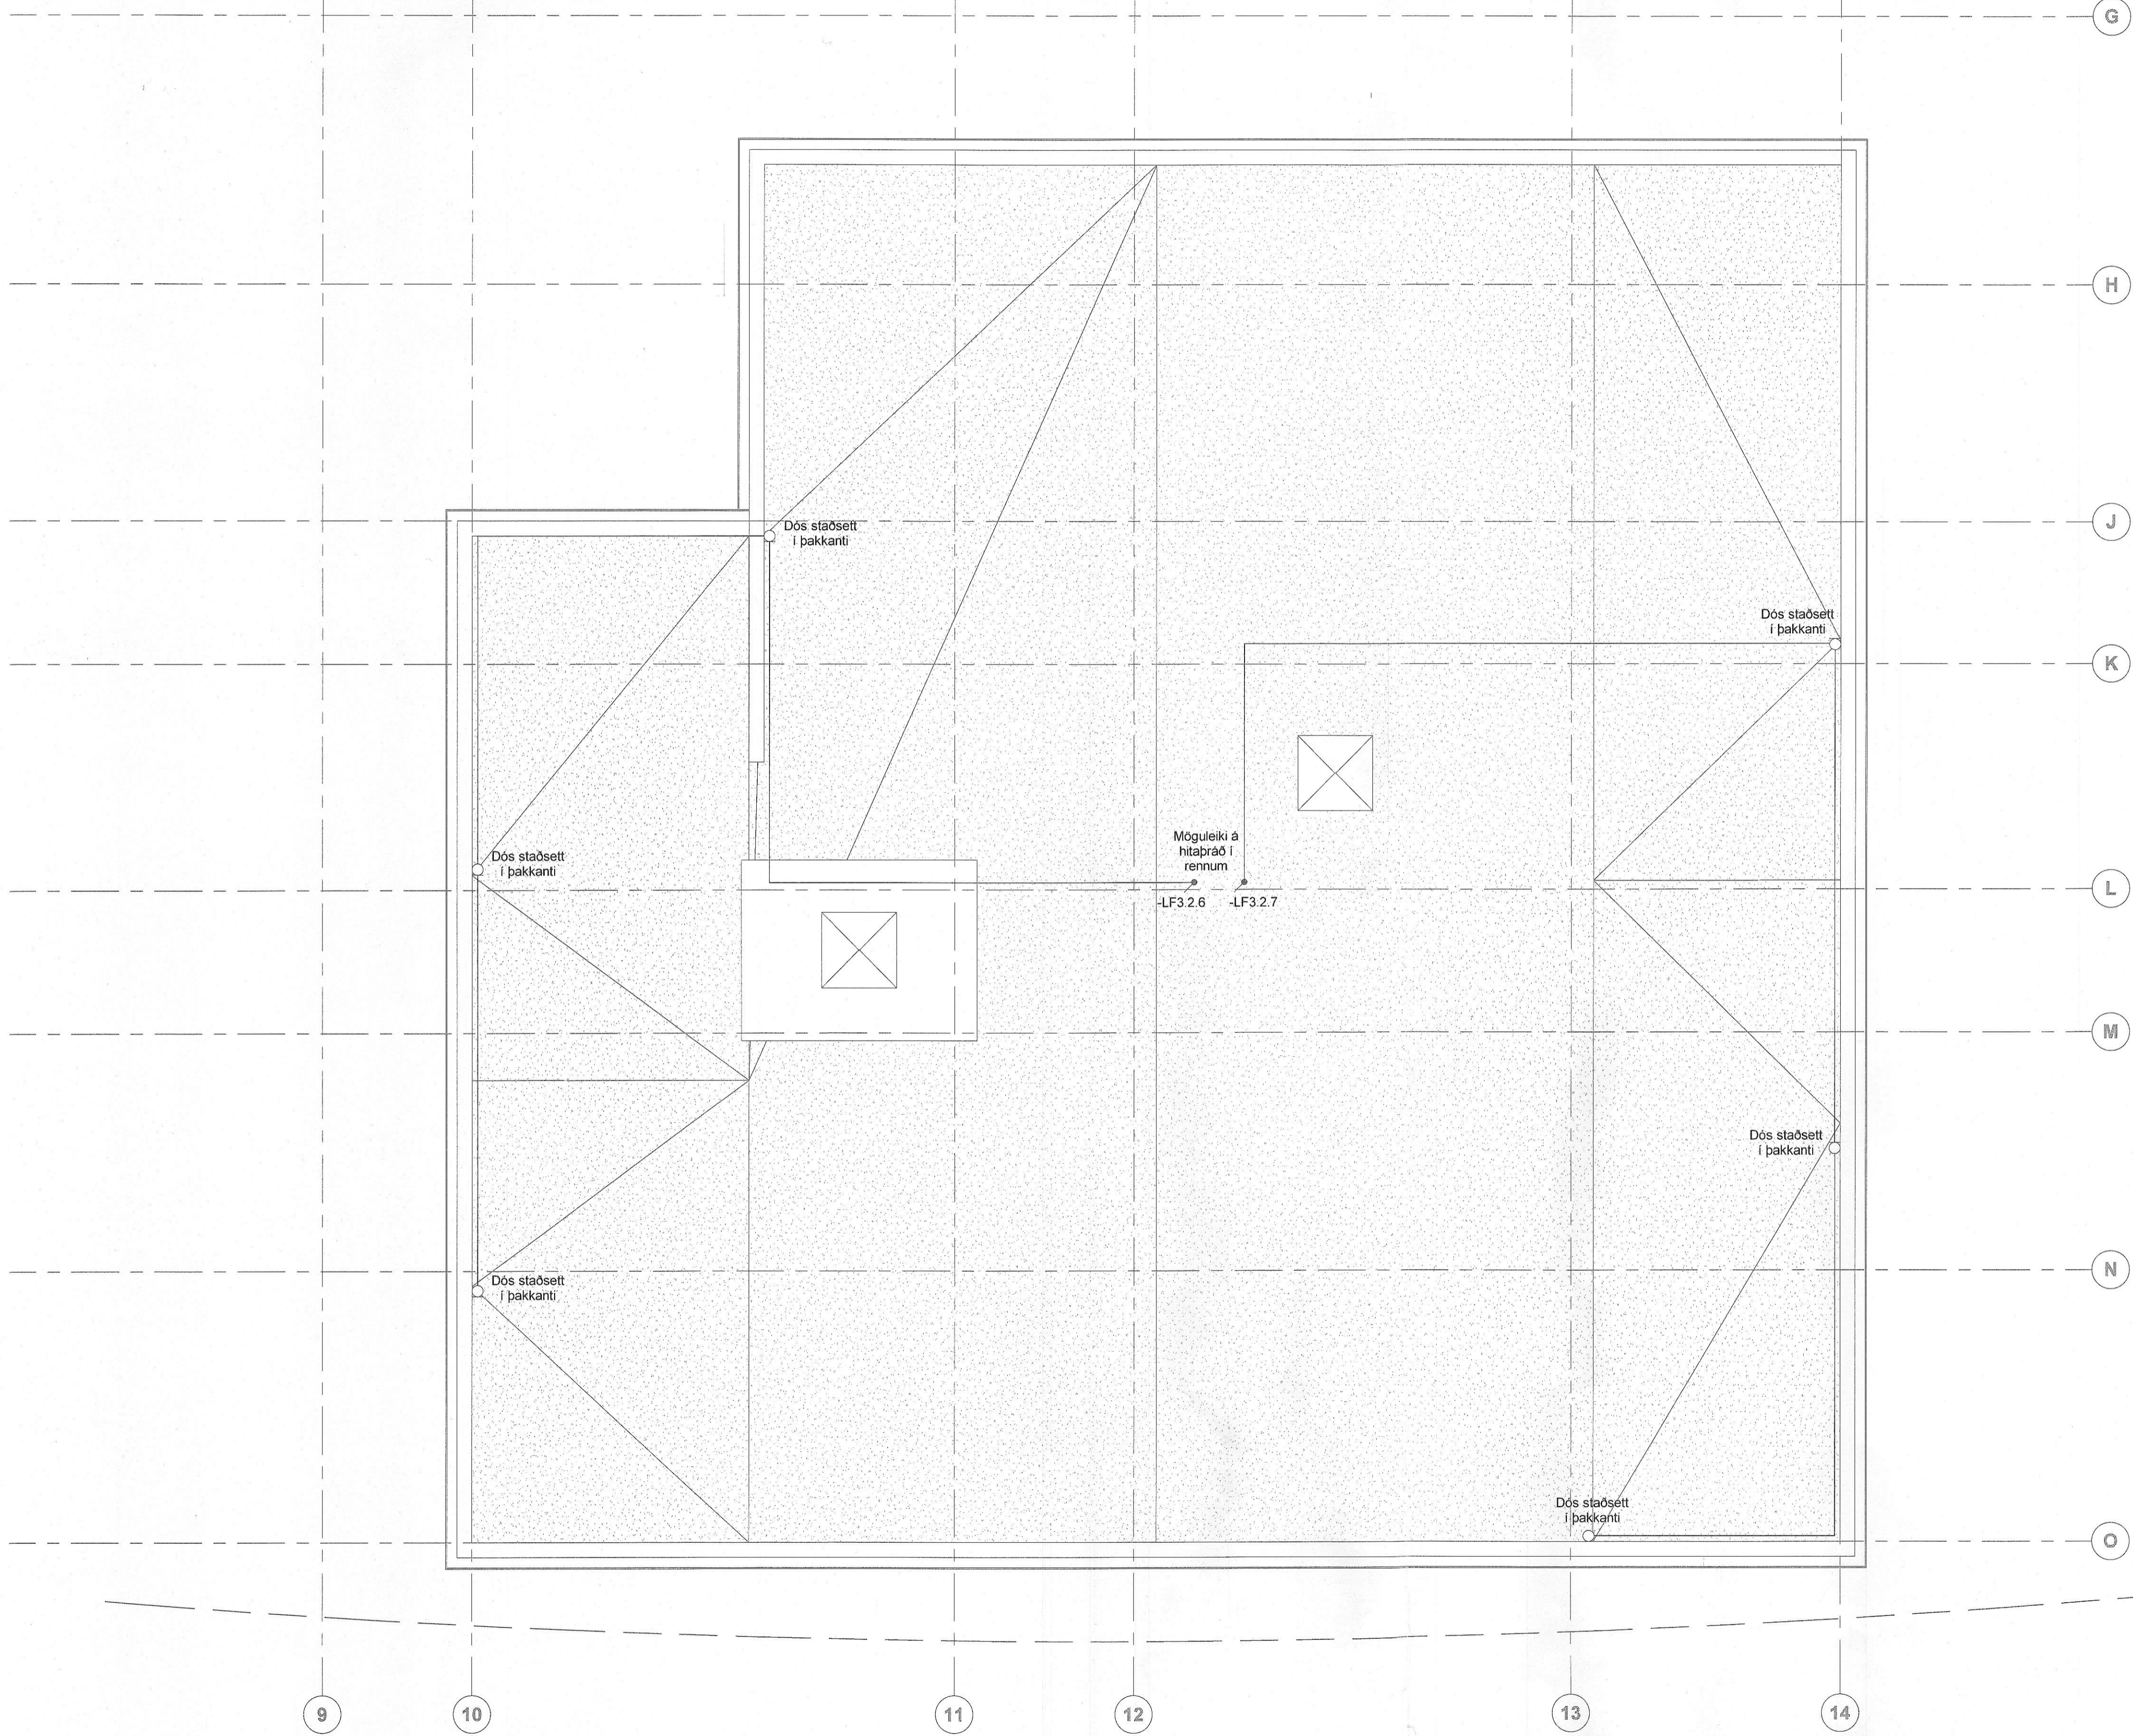

Hringhamar 31
221 Hafnarfjörður
Mhl.01

Rafkerfi
Almennar raflagnir, ljós og tenglar
Grunnmynd þak, hluti 4

TEIKNÖMUR	BLASTÆRÐ	HANNAÐ	GESI/PWM
100488	A1	TEIKNAD	LRR/PWM
06_3_16_04		YFIRFARID	Ari
DAGS	MÆLIKVARÐI	ÚTGÁFA	
16.02.2023	1 : 50	A	

Útgáfunúmer og dagsetning aðaluppdráttar: Gunnar Egill Sveinsson
Höfundur: Gunnar Egill Sveinsson - kt. 220461-5569
Höfundarspá: Hallur Kristmundsson - kt. 220573-3898

