


1 2 3 4 5 6 7 8 9 10 11 12

Samþykkt þann  
14. Ágú. 2023  
Byggingartúlltrúinn í Hafnafirði  
Hilur Þynnadóttir

Lengdir snjóbræðislaufa			
Slaufa nr.	Dekkar m <sup>2</sup>	Lengd slauðu	Rennslí
1	46,75	187	0,15 l/s
2	46,50	187	0,15 l/s
3	46,50	186	0,15 l/s
4	47,50	190	0,15 l/s
Samt.	187,25	749	0,61 l/s

Snjóbræðislagirnir eru ø25 PP SDR11  
Bil milli lagna er 250 mm

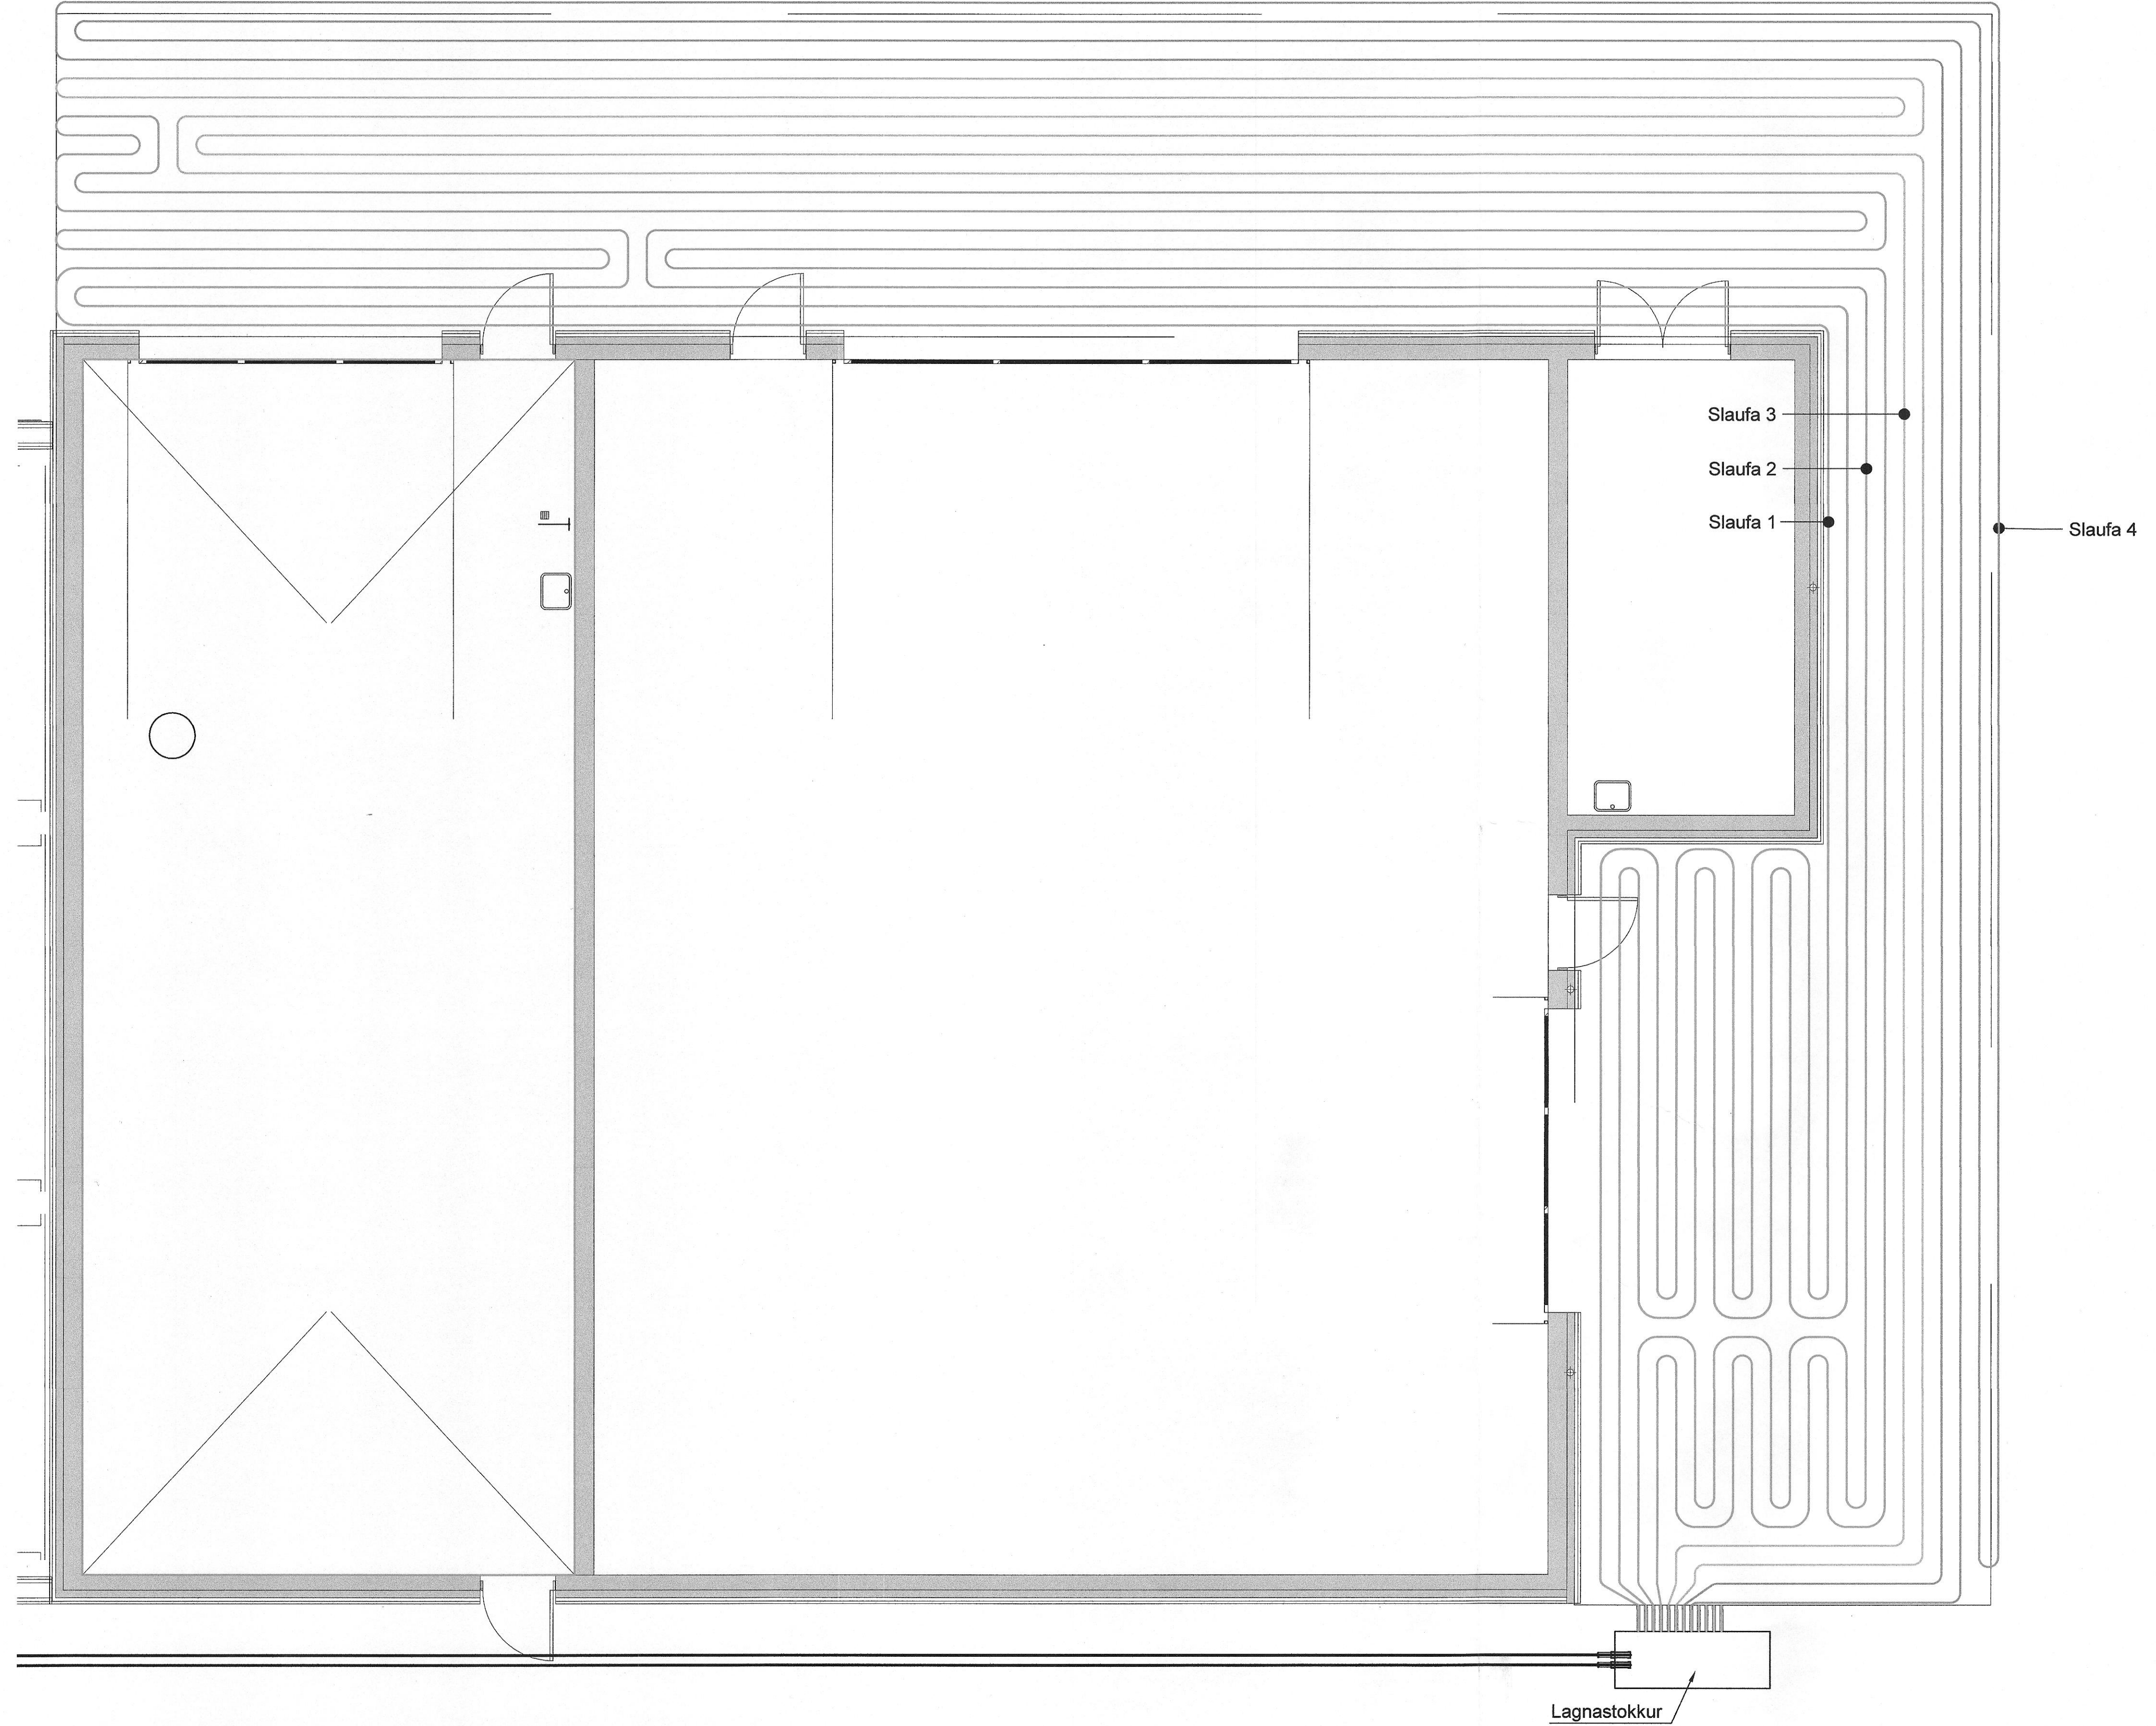

UNDIRRITUN HÖNNUNARSTJÓRA  
ASK  
9. Ágú. 2023  
Hilur Þynnadóttir



www.verkis.is - sími: +354 422 8000

SAMÞYKKT: Stefán Hjalti Helgason 301269-4049

A 2023-07-21 VERKTEIKNING HSB

ÚTG DAGS SKYRINGAR HANNAÐ

GJÁHELLA 4, HAFNAFIRÐI  
SÝRUHÚS  
Snjóbræðsla  
Grunnmynd

VERKFANG 06150 TEIKNING M44.101 A

© Öll aðfrot og aðrir teikningar, að hluta eða í heild er höð skriflegu leyfi höfundar

SÝRUHÚS - GRUNNMYND  
1:50

