



Mhl.04

Lagnastökkur

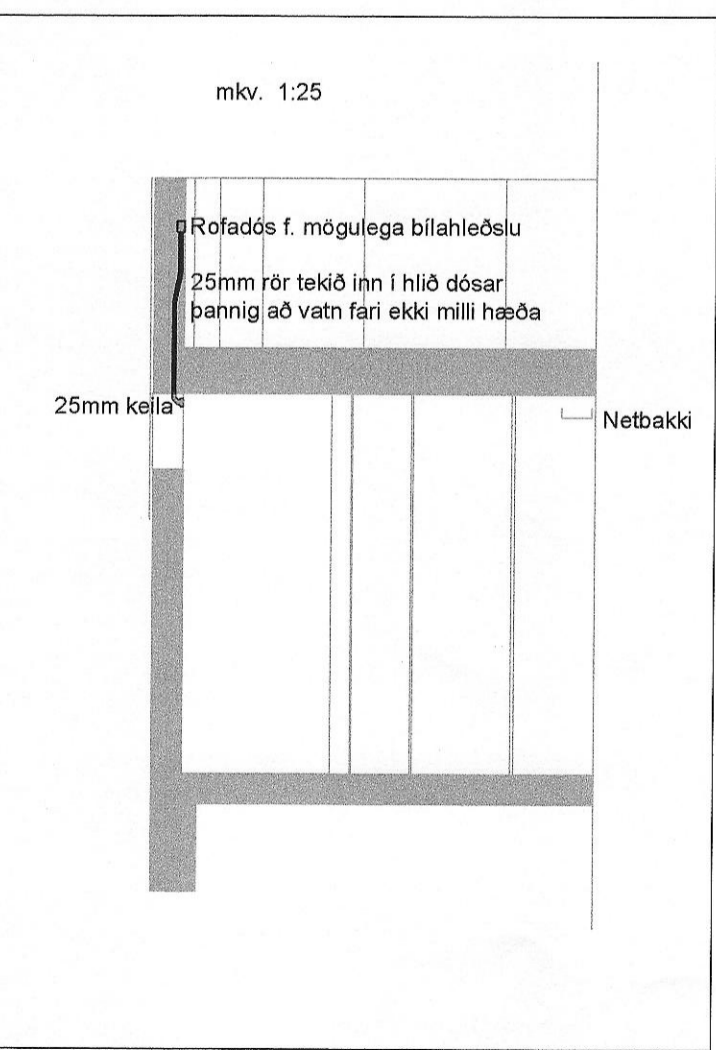

MÓTTEKIÐ
09. ÁGÚ. 2023
Byggingarfulltrúinn / Hafnarfjörður

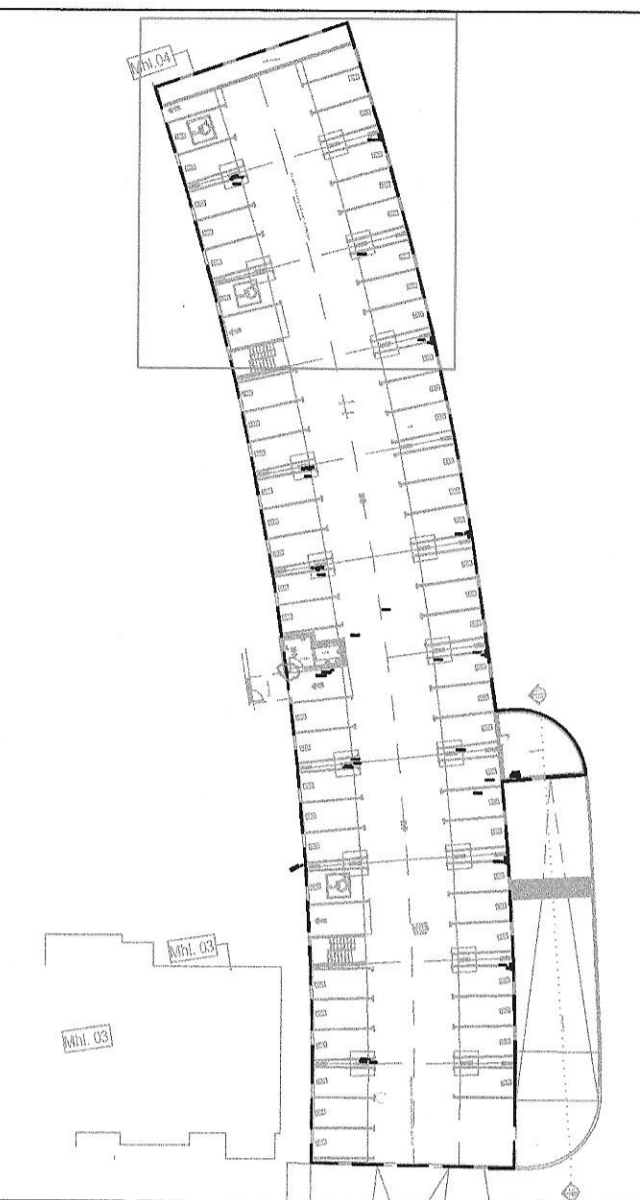

| Breytingar | Dags |
|------------|------|
| 1 | |
| 2 | |
| 3 | |
| 4 | |
| 5 | |
| 6 | |

Dagsetning vinnugrunna
05.04.2022
Dagssetning aðaluppdráttu.

Undirskrift hönnunarstjóra
Kt: 120966-2669

Voltorka ehf
Kt: 410606-1860
voltorka@voltorka.is

Helgi Pálsson S: 898-4476 helgi@voltorka.is
Baldvin Ó. Gunnarsson S: 855-3155 baldvin@voltorka.is

Verkefni
Hringhamar 21-25, bilageymsla

Staður
221 Hafnarfjörður

Skýring
Raflagnir neðri hæð

Hönnun, Baldvin Ó. Gunnarsson

Kt. 261069-4589

Mkv 1:50

Teikningarnúmer 400-01-06

Teiknað, Baldvin Ó. Gunnarsson

Útgáfudagsetning, 12.10.2022

Land nr.231981 Blaðastærð A1

Verknúmer 2022-035.2 Útgáfa A