


MÓTTEKIÐ
09. ÁGÚ. 2023
Byggingarfulltrúinn í Hafnarfirði

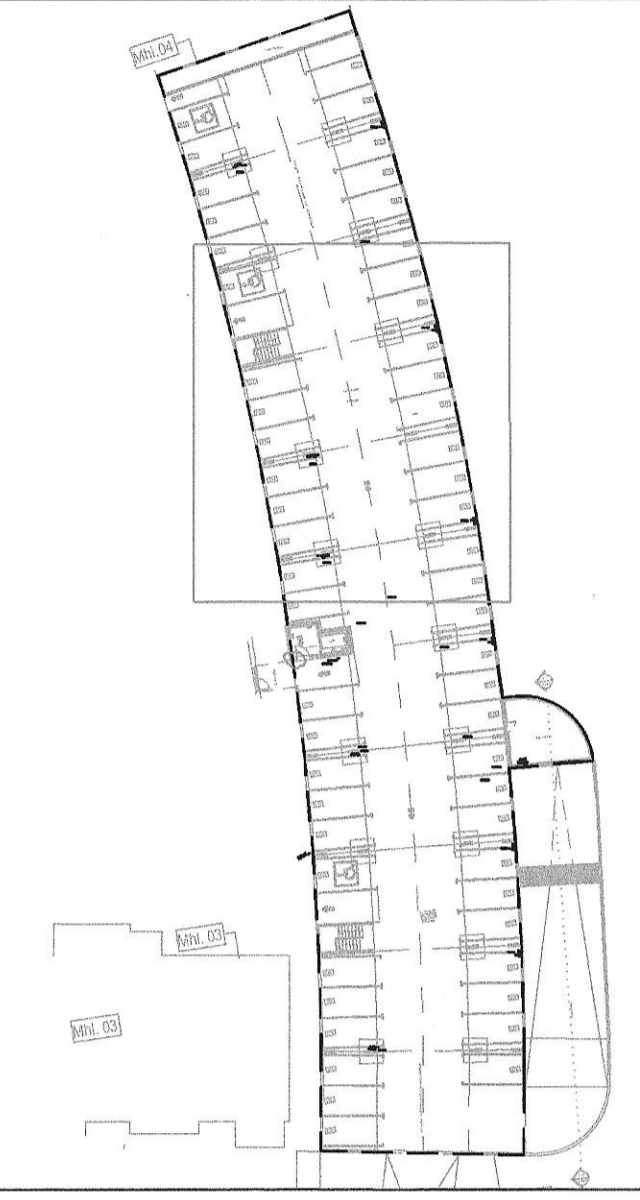

Breytingar	Dags
1	
2	
3	
4	
5	
6	

Dagsetning vinnugrunna
05.04.2022
Dagsetning aðaluppdráttu.
Undirskrift hönnuhárstjóra
Kt: 120966-2669

Voltorka ehf
kt. 410606-1860
voltorka@voltorka.is
Helgi Pálsson S:898-4476 helgi@voltorka.is
Baldvin Ó. Gunnarsson S:855-3155 baldvin@voltorka.is

Baldvin Ó. Gunnarsson

Verkefni	Hringhamar 21-25, bílageymsla
Staður	221 Hafnarfjörður
Skýring	Raflagnir efri hæð
Hönnun,	Baldvin Ó. Gunnarsson
Kt.	261069-4589
Mkv	1:50
Teikningarnúmer	400-02-09
Teiknað,	Baldvin Ó. Gunnarsson
Útgáfudagsetning,	12.10.2022
Land nr.231981	Bláðasterð A1
Verknúmer	2022-035.2 Útgáfa A