



Gryfja undir töflu.

Íriddanör fyrir slátrin heimtaugar en 100 A verður að vera beint og endi á gryfju undir töfluskáp. Gryfjan þarf að vera að minnsta kosti 1m á lengd og næglega breið og djúpt, til að ídráttur og tenging verði auðveld. Hönnuðir og rafverktakar skulu kynna sér lágmarksa radius stofnstrengu og tryggja að rými í gryfju sé næg.

Vö vaf á íriddanörni í töfluþrotunoch er rétt að taka mið af hugvartegri slakklun heimtaugar slótar msk.

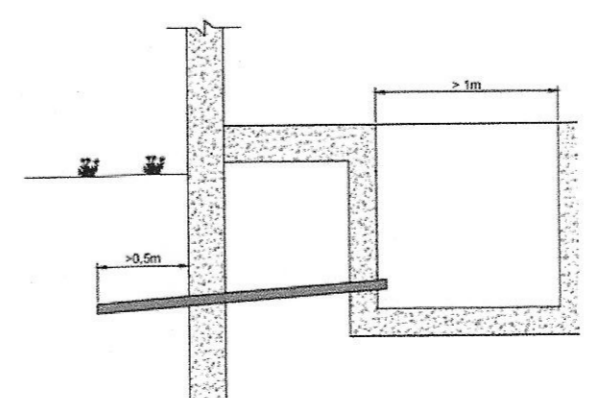

Gólfskápar, fjórbreiðir, fyrir 38 mæla

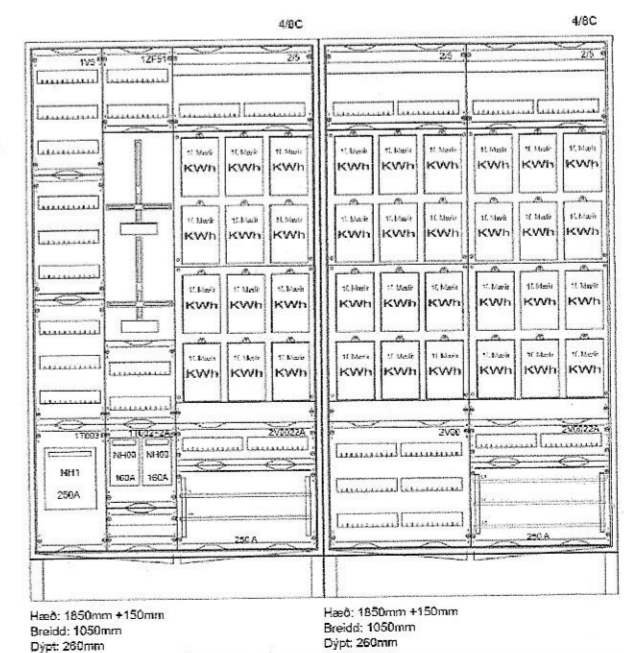

Breytingar	Dags
1	
2	
3	
4	
5	
6	

Dagsetning vinnugrunna
03.10.2022
Dagssetning aðaluppdráttu.

Undirskrift hönnuðarstjóra
Kt: 120944-2669

Voltorka ehf
Kt: 410606-1860
voltorka@voltorka.is

Helgi Pálsson S:898-4476 helgi@voltorka.is
Baldvin Ó. Gunnarsson S:855-3155 baldvin@voltorka.is

Baldvin Ó. Gunnarsson

Verkefni	Hringhamar 25
Staður	221 Hafnarfjörður
Skýring	Aðaltafla
Hönnun,	Baldvin Ó. Gunnarsson
Kt.	261069-4589
Mkv	
Teikningarnúmer	800-00-05
Teiknað,	Helgi Pálsson
Útgáfudagsetning,	28.07.2023
Land nr. 231981	Blaðstærð A2
Verknúmer 2023-069	Útgáfa A