


Útg.	Dags.	Skýring	Br. af:	Yfirf.
A	17.03.2023	Verkefning		

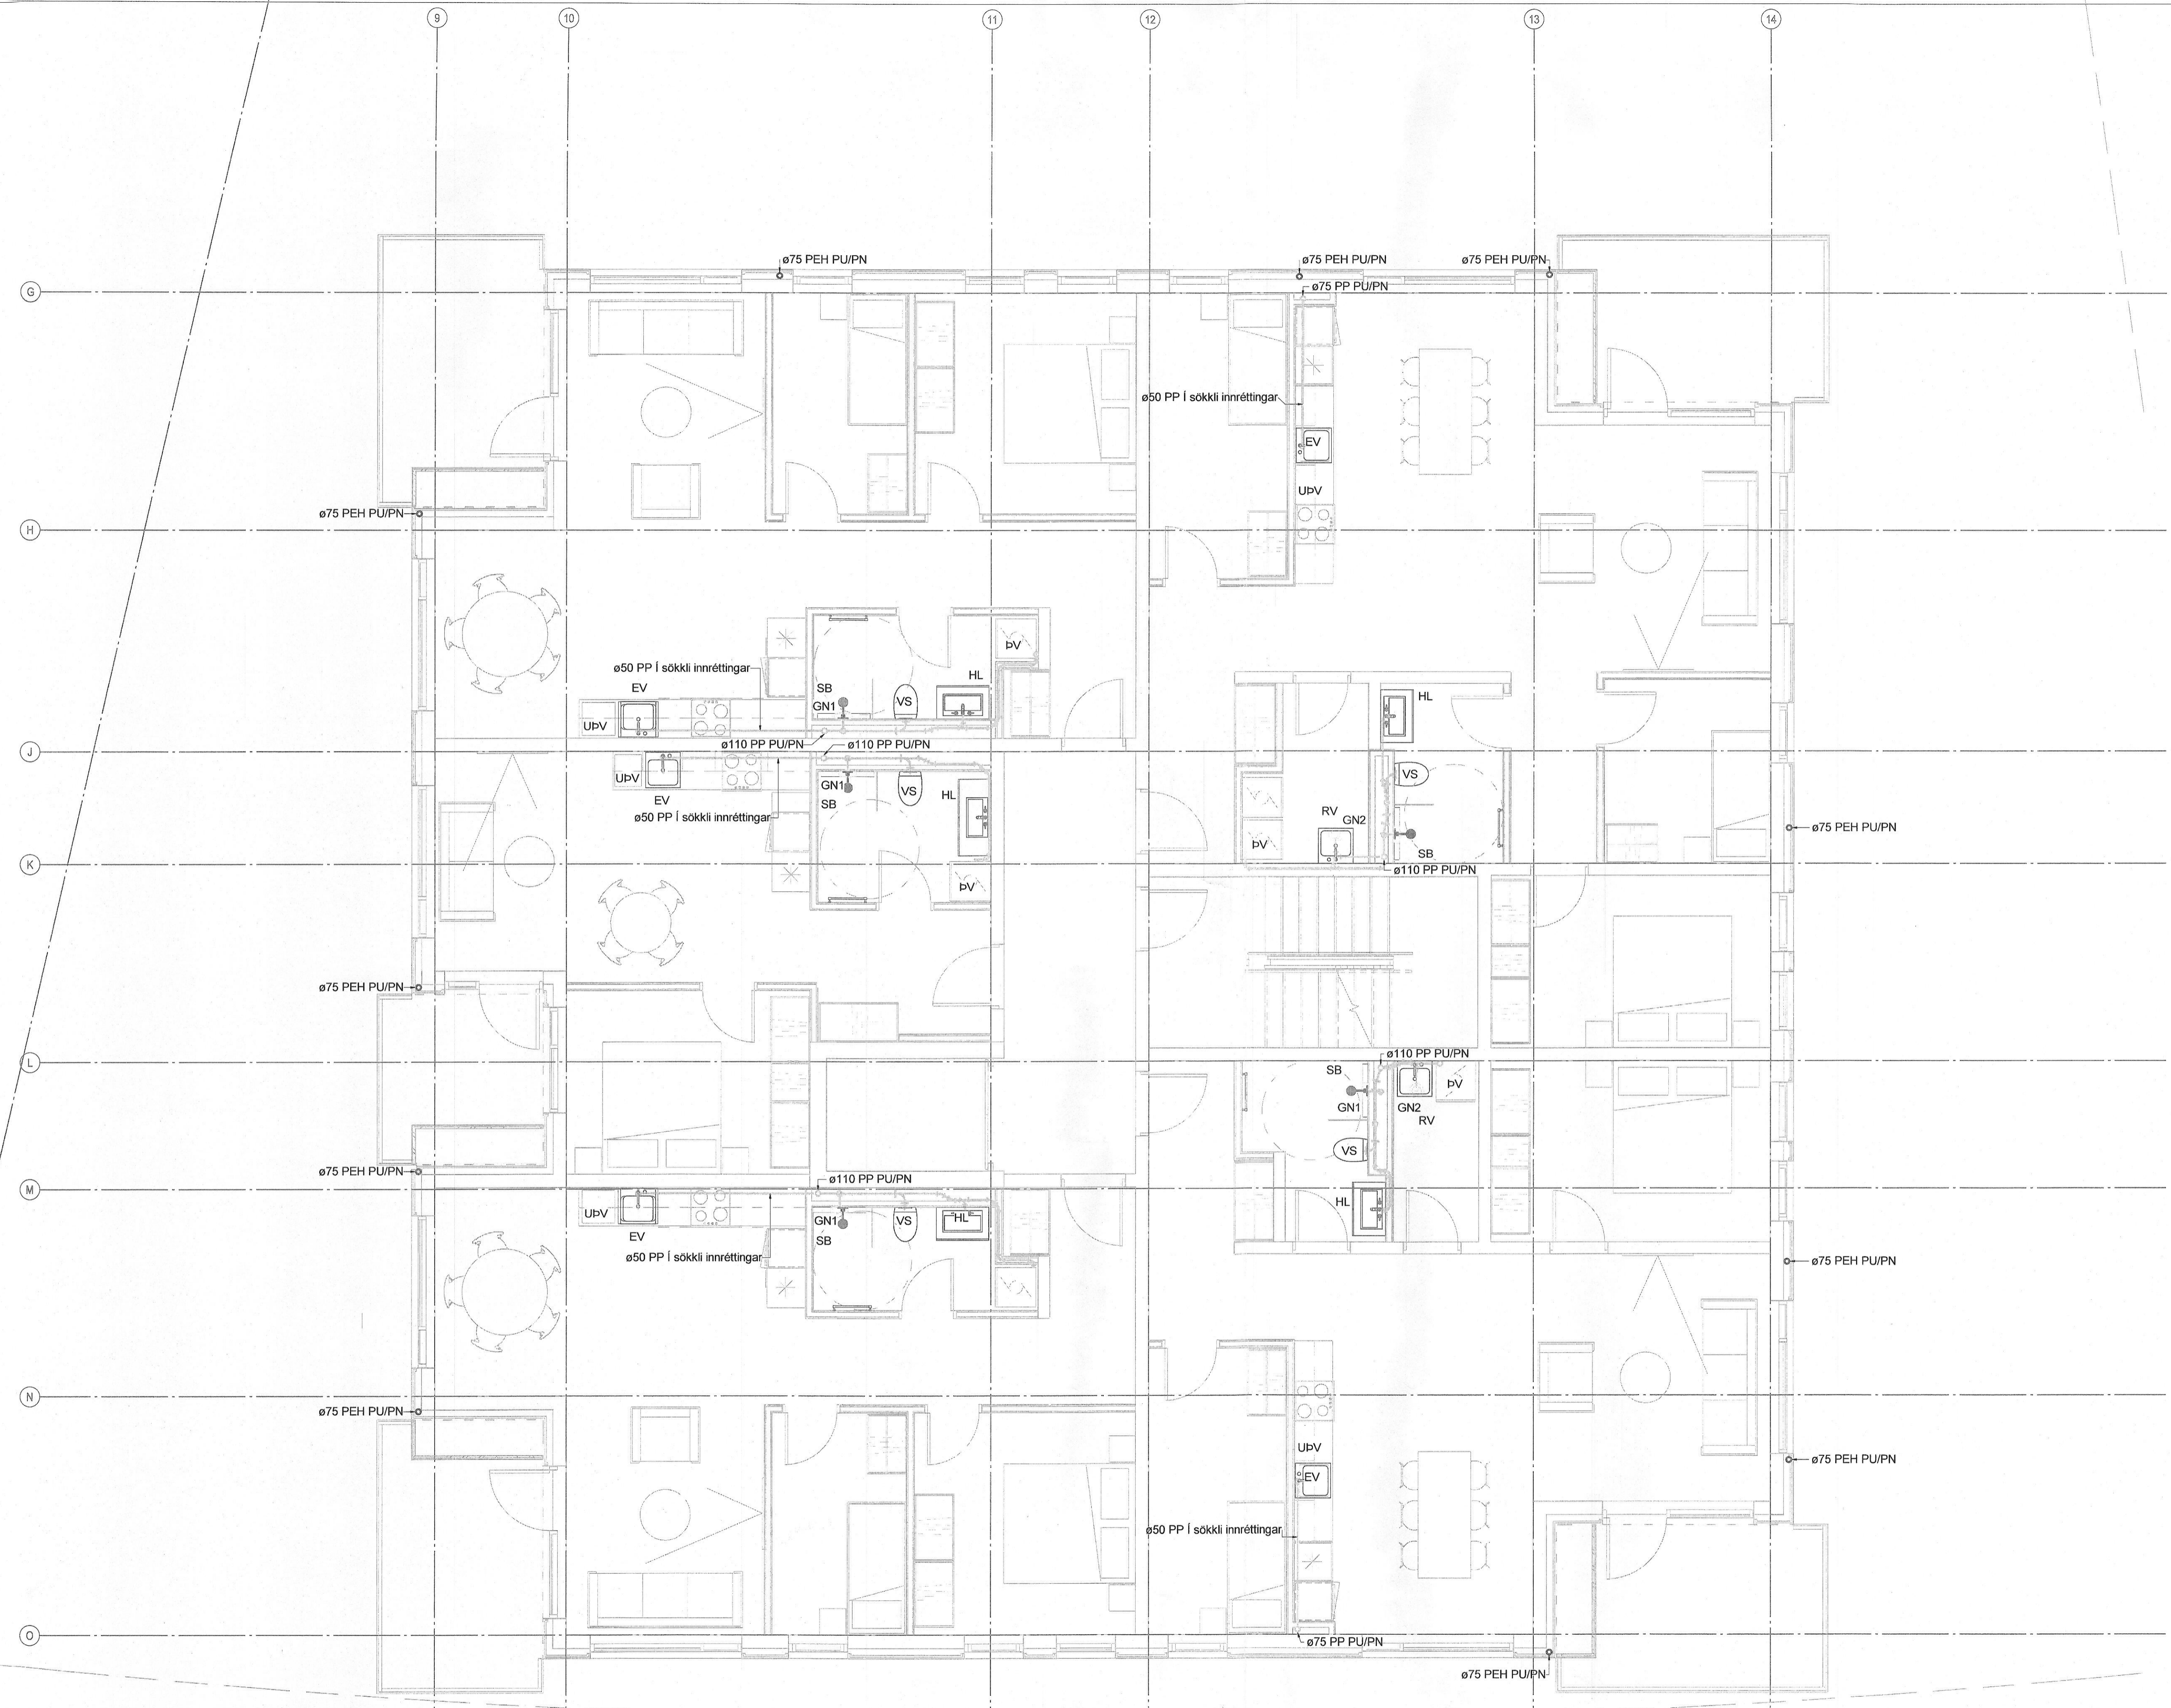

- GN1 - ø50 Sturtuníurfall, hlöðarvisandi tengi.
- GN2 - ø50 Gólfíurfall, hlöðarvisandi tengi með lyktarloku.
- GN3 - ø50 Gólfíurfall, niðurvisandi tengistútur með lyktarloku.
- NF1 - ø100 Niðurfall í blakjallara með sandfangi, niðurvisandi.
- NF2 - ø50 Niðurfall með hlöðarvisandi tengistút.
- NF3 - ø75 Niðurfall með hlöðarvisandi tengistút.
- NF4 - Niðurfallsrenna 3000x200 heitgalveneseruð rist fyrir a.m.k C250 álagsflokk.
- DN - ø75 Þakníurfall hlöðarvisandi úr plasti með áföstum kraga úr þakpappa með gataóri upphækkun úr ryðfriú stáli

Staðlaðar frárennislíngingar
(Nema annað sé tekið fram)

- Eldhúsvaskur ø50 PP
- Ræslivaskur ø50 PP
- Handlaug ø40 PP
- Salerni ø110 PP
- Þvottavél ø40 PP
- Uppþvottavél ø40 PP


Frárennislagnir í eldhúsi eru í sökkli innréttingar nema að annað sé tekið fram

- Frárennili skólþ
- Frárennili regnvatn
- - - Frárennili dren

Almennt eru skólþagnir í 20% halla, regnvatnslagnir í 10% halla og drenlagnir í nema annað sé tekið fram á teikningu.

Ómerktur hringur táknar að lögn færist upp eða niður innan hæðar.
Hringur merktur PU, PN eða PU/PN táknar að lögn færist upp eða niður á milli hæða.

T.K - Aætlaður topp kóti
B.K - Botnkóti

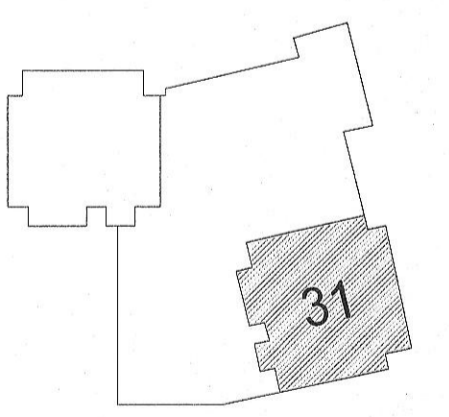

Hringhamar 31
221 Hafnarfjörður
Mhl.01
Lagnir og loftræsikerfi
Fráveitukerfi
Grunnmynd 3.Hæð

TEKJUNÚMÉR	BLAESTÆRÐ	HANNAÐ:	PKM
100488	A1	TEKNAÐ:	UBB
03_2_23_02		YFRIFRÐ:	ÖIB
DAGS:	MÆLIKVARÐI	ÚTGÁFA	
17.03.2023	1 : 50	A	

Útgáfunúmer og dagsetning skrárþröðvafar A 31.08.2022
Höfundur: Rúnar H. Steinsén - Kl. 031148-4449
Höfundarstjóri: Hallur Kristmundsson - Kl. 220573-3899

