

**Staðlaðar neysluvatnstengingar**  
(Nema annað sé tekið fram)



- Eldhúsvaskur DN15 AP
- Ræstivaskur DN15 AP
- Handlaug DN12 AP
- Sturta DN15 AP
- Salemi DN12 AP
- Þvottavél DN12 AP
- Uppþvottavél DN12 AP

Neysluvatnslagnir í eldhúsi eru í sökkli innréttingar nema að annað sé tekið fram

- — — — — Neysluvatn heitt
- — — — — Neysluvatn kalt
- - - - - Neysluvatn heitt hringrás
- - - - - Neysluvatn kalt hringrás

Ómerktur hringur táknar að lögn færast upp eða niður innan hæðar.  
Hringur merktur PU, PN eða PU/PN táknar að lögn færast upp eða niður á milli hæða.

T.K - Áætlaður topp kóti  
B.K - Botnkóti

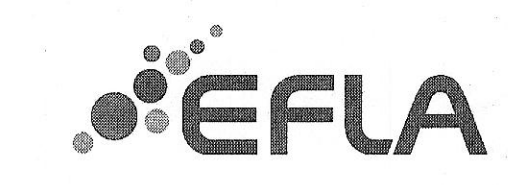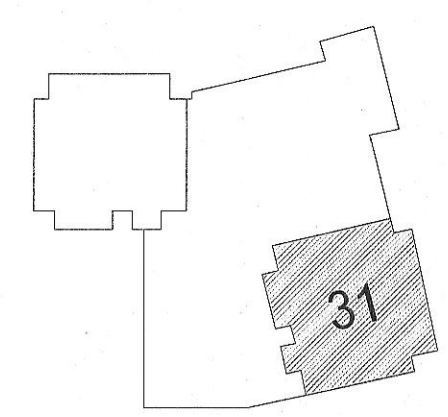

**Hringhamar 31**  
221 Hafnarfjörður  
Mhl.01  
Lagnir og loftræsikerfi  
Neysluvatnskerfi  
Grunnmynd 1.Hæð

TEKNIÐMÉR	BLAÐSTÆRÐ	HANNAÐ:	PKM
100488	A1	TEKNAÐ:	UBB
01_2_33_02		YFIRFARAÐ:	OIB
DAGS:	MÆLIKVARÐI	ÚTGÁFA	
24.02.2023	1 : 50	A	

Útgáfunúmer og dæpsetning aðaluppdráttar: A 31.08.2022  
Höfundur: Rúnar H. Steinsen - Kf. 031149-4448  
Höfundarstjóri: Hallur Kristmundsson - Kf. 220573-3899