

Útg.	Dags.	Skýring	Br. af:	Yfirf.
A	17.03.2023	Verkefning		



Staðlaðar neysluvatnstengingar
(Nema annað sé tekið fram)



- Eldhúsvaskur DN15 AP
- Ræstivaskur DN15 AP
- Handlaug DN12 AP
- Sturta DN15 AP
- Salerni DN12 AP
- Þvottavél DN12 AP
- Uppþvottavél DN12 AP

Neysluvatnslagnir í eldhúsi eru í sökkli innréttingar nema að annað sé tekið fram

- Neysluvatn heitt
- - - Neysluvatn kalt
- · - · Neysluvatn heitt hringrás
- · - · Neysluvatn kalt hringrás

Ómerktur hringur táknar að lagn færist upp eða niður innan hæðar.
Hringur merktur PU, PN eða PU/PN táknar að lagn færist upp eða niður á milli hæða.

T.K - Áætlaður topp kóti
B.K - Botnkóti

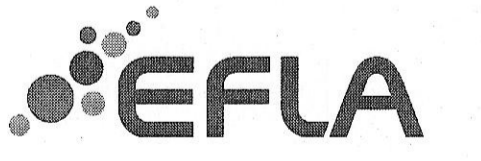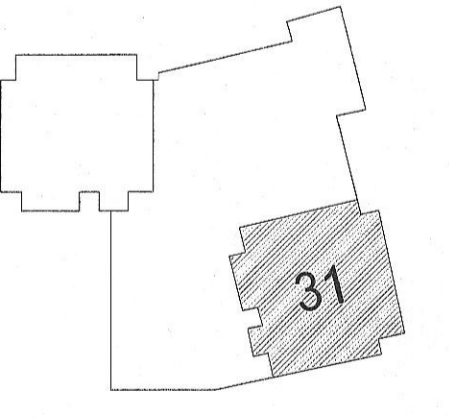

Hringhamar 31
221 Hafnarfjörður
Mhl.01

Lagnir og loftræsikerfi
Neysluvatnskerfi
Grunnmynd 2.Hæð

TEIKNUNUMER	BLADSTÆRÐ	HANNAD	PKM
100488	A1		
02_2_33_02		TEIKNAD: UBB	YFIRFARID: ÖIB
DAGS:	MELKVARDI	UTGAFA	
17.03.2023	1 : 50	A	

Útgáfunúmer og dagsetning skráðgjafar: A 31.08.2022
Höfundur: Rúnar H. Steinsén - KÍ. 031149-4449
Hönnunaraðili: Hallur Kristmundsson - KÍ. 220573-3896

