


Útg.	Dags.	Skýring	Braf.	Yfirf.
A	17.03.2023	Verkeigning		

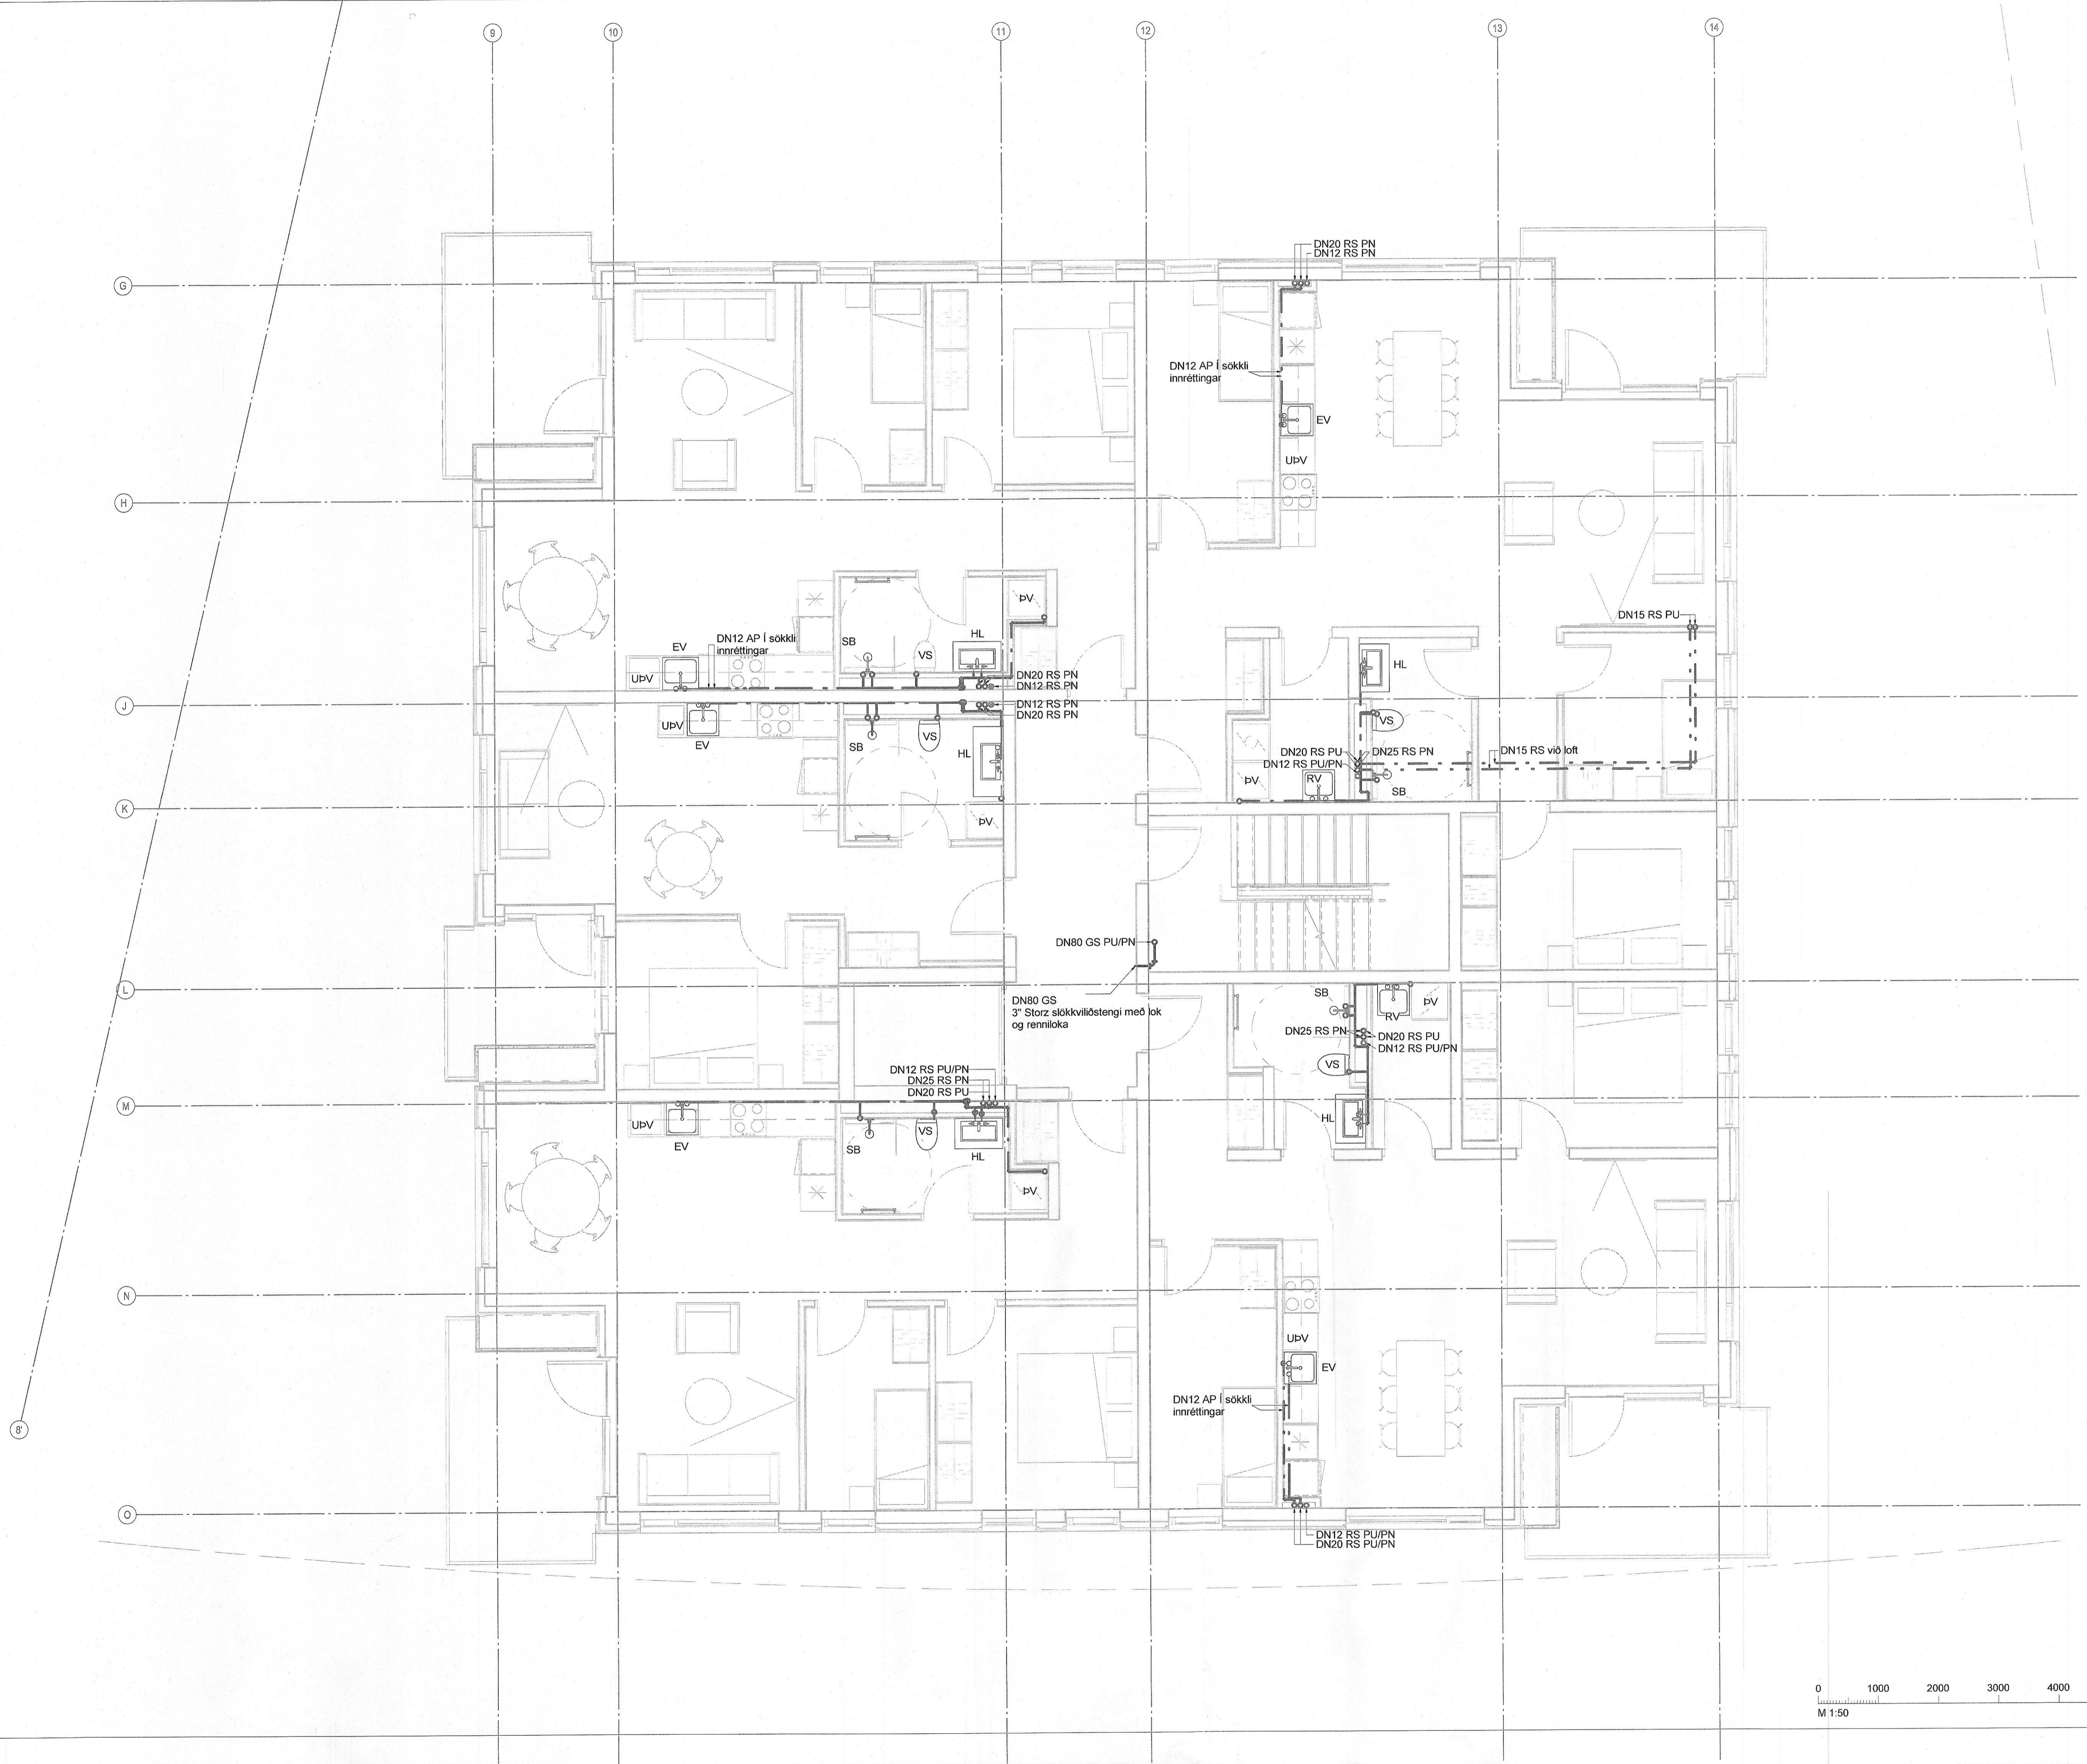

**Staðlaðar neysluvatnstengingar**  
(Nema annað sé tekið fram)


- Eldhúsvaskur DN15 AP
- Ræstivaskur DN15 AP
- Handlaug DN12 AP
- Sturta DN15 AP
- Salemi DN12 AP
- Þvottavél DN12 AP
- Uppþvottavél DN12 AP

Neysluvatnslagnir í eldhúsi eru í sökkli innréttingar nema að annað sé tekið fram

- Neysluvatn heitt
- Neysluvatn kalt
- - - Neysluvatn heitt hringrás
- - - Neysluvatn kalt hringrás

Ómerktur hringur táknar að lagn færist upp eða niður innan hæðar.  
Hringur merktur PU, PN eða PU/PN táknar að lagn færist upp eða niður á milli hæða.

T.K - Áætlaður topp kóti  
B.K - Botnkóti

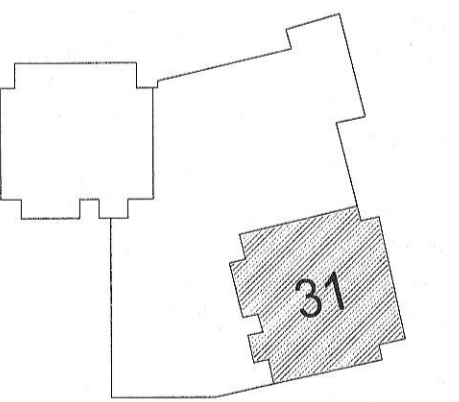

**Ringhamar 31**  
221 Hafnarfjörður  
Mhl.01  
Lagnir og loftræsikerfi  
Neysluvatnskerfi  
Grunnmynd 4.Hæð

TEKNIÐMÉR	BLAÐSTÆRÐ	HANNAÐ	ÞKM
100488	A1		UBB
04_2_33_02			ÖIB
DAGS.	MÆLIKVARÐI	ÚTGAFA	
17.03.2023	1 : 50	<b>A</b>	

Útgáfúmer og dagsetning átalupplýsingar: A 31.08.2022  
Höfundur: Pállur H. Steinsen - Kl. 031149-4449  
Hönnunarteymi: Hallur Kristmundsson - Kl. 220573-3898

