

Útg.	Dags.	Skýring	Br. af:	Yfirl.
A	24.03.2023	Verkefning		

Staðlaðar neysluvatnstengingar
(Nema annað sé tekið fram)


- Eldhúsvaskur DN15 AP
- Ræstivaskur DN15 AP
- Handlaug DN12 AP
- Sturt DN15 AP
- Salerni DN12 AP
- Þvottavél DN12 AP
- Uppþvottavél DN12 AP

Neysluvatnslagnir í eldhúsi eru í sökkli innréttingar nema að annað sé tekið fram

- - - - - Neysluvatn heitt
- - - - - Neysluvatn kalt
- - - - - Neysluvatn heitt hringrás
- - - - - Neysluvatn kalt hringrás

Ómerktur hringur táknar að lagn færist upp eða niður innan hæðar.
Hringur merktur PU, PN eða PU/PN táknar að lagn færist upp eða niður á milli hæða.

T.K - Áætlaður topp kóti
B.K - Bolnkóti

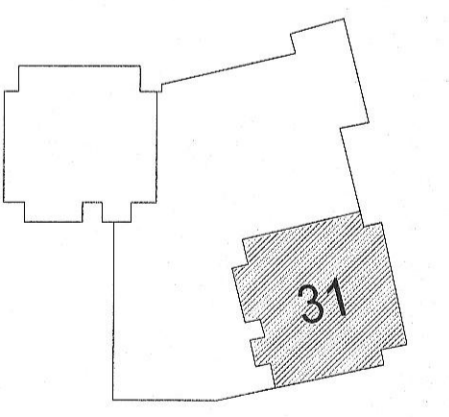

Hringhamar 31
221 Hafnarfjörður
Mhl.01

Lagnir og loftræsikerfi
Neysluvatnskerfi
Grunnmynd 5.Hæð

TEKNIÐMÉR	BLAÐSTÆÐ	HANNAÐ	DKM
100488	A1		UBB
05_2_33_02			OIB
DAGS	MÆLKVÆÐI	YFIRFARIR	UTGAFA
24.03.2023	1:50		A

Úlgaflunúmer og dagsetning aðalupplýsinga: A 31.08.2022
Höfundur: Róinnar H. Steinsen - Kf. 031149-4449
Höfundarstjóri: Hallur Kristmundsson - Kf. 220573-3890

