



Útg.	Dagur	Skýring	Br. af:	Yfirf.
A	24.02.2023	Verkefning		

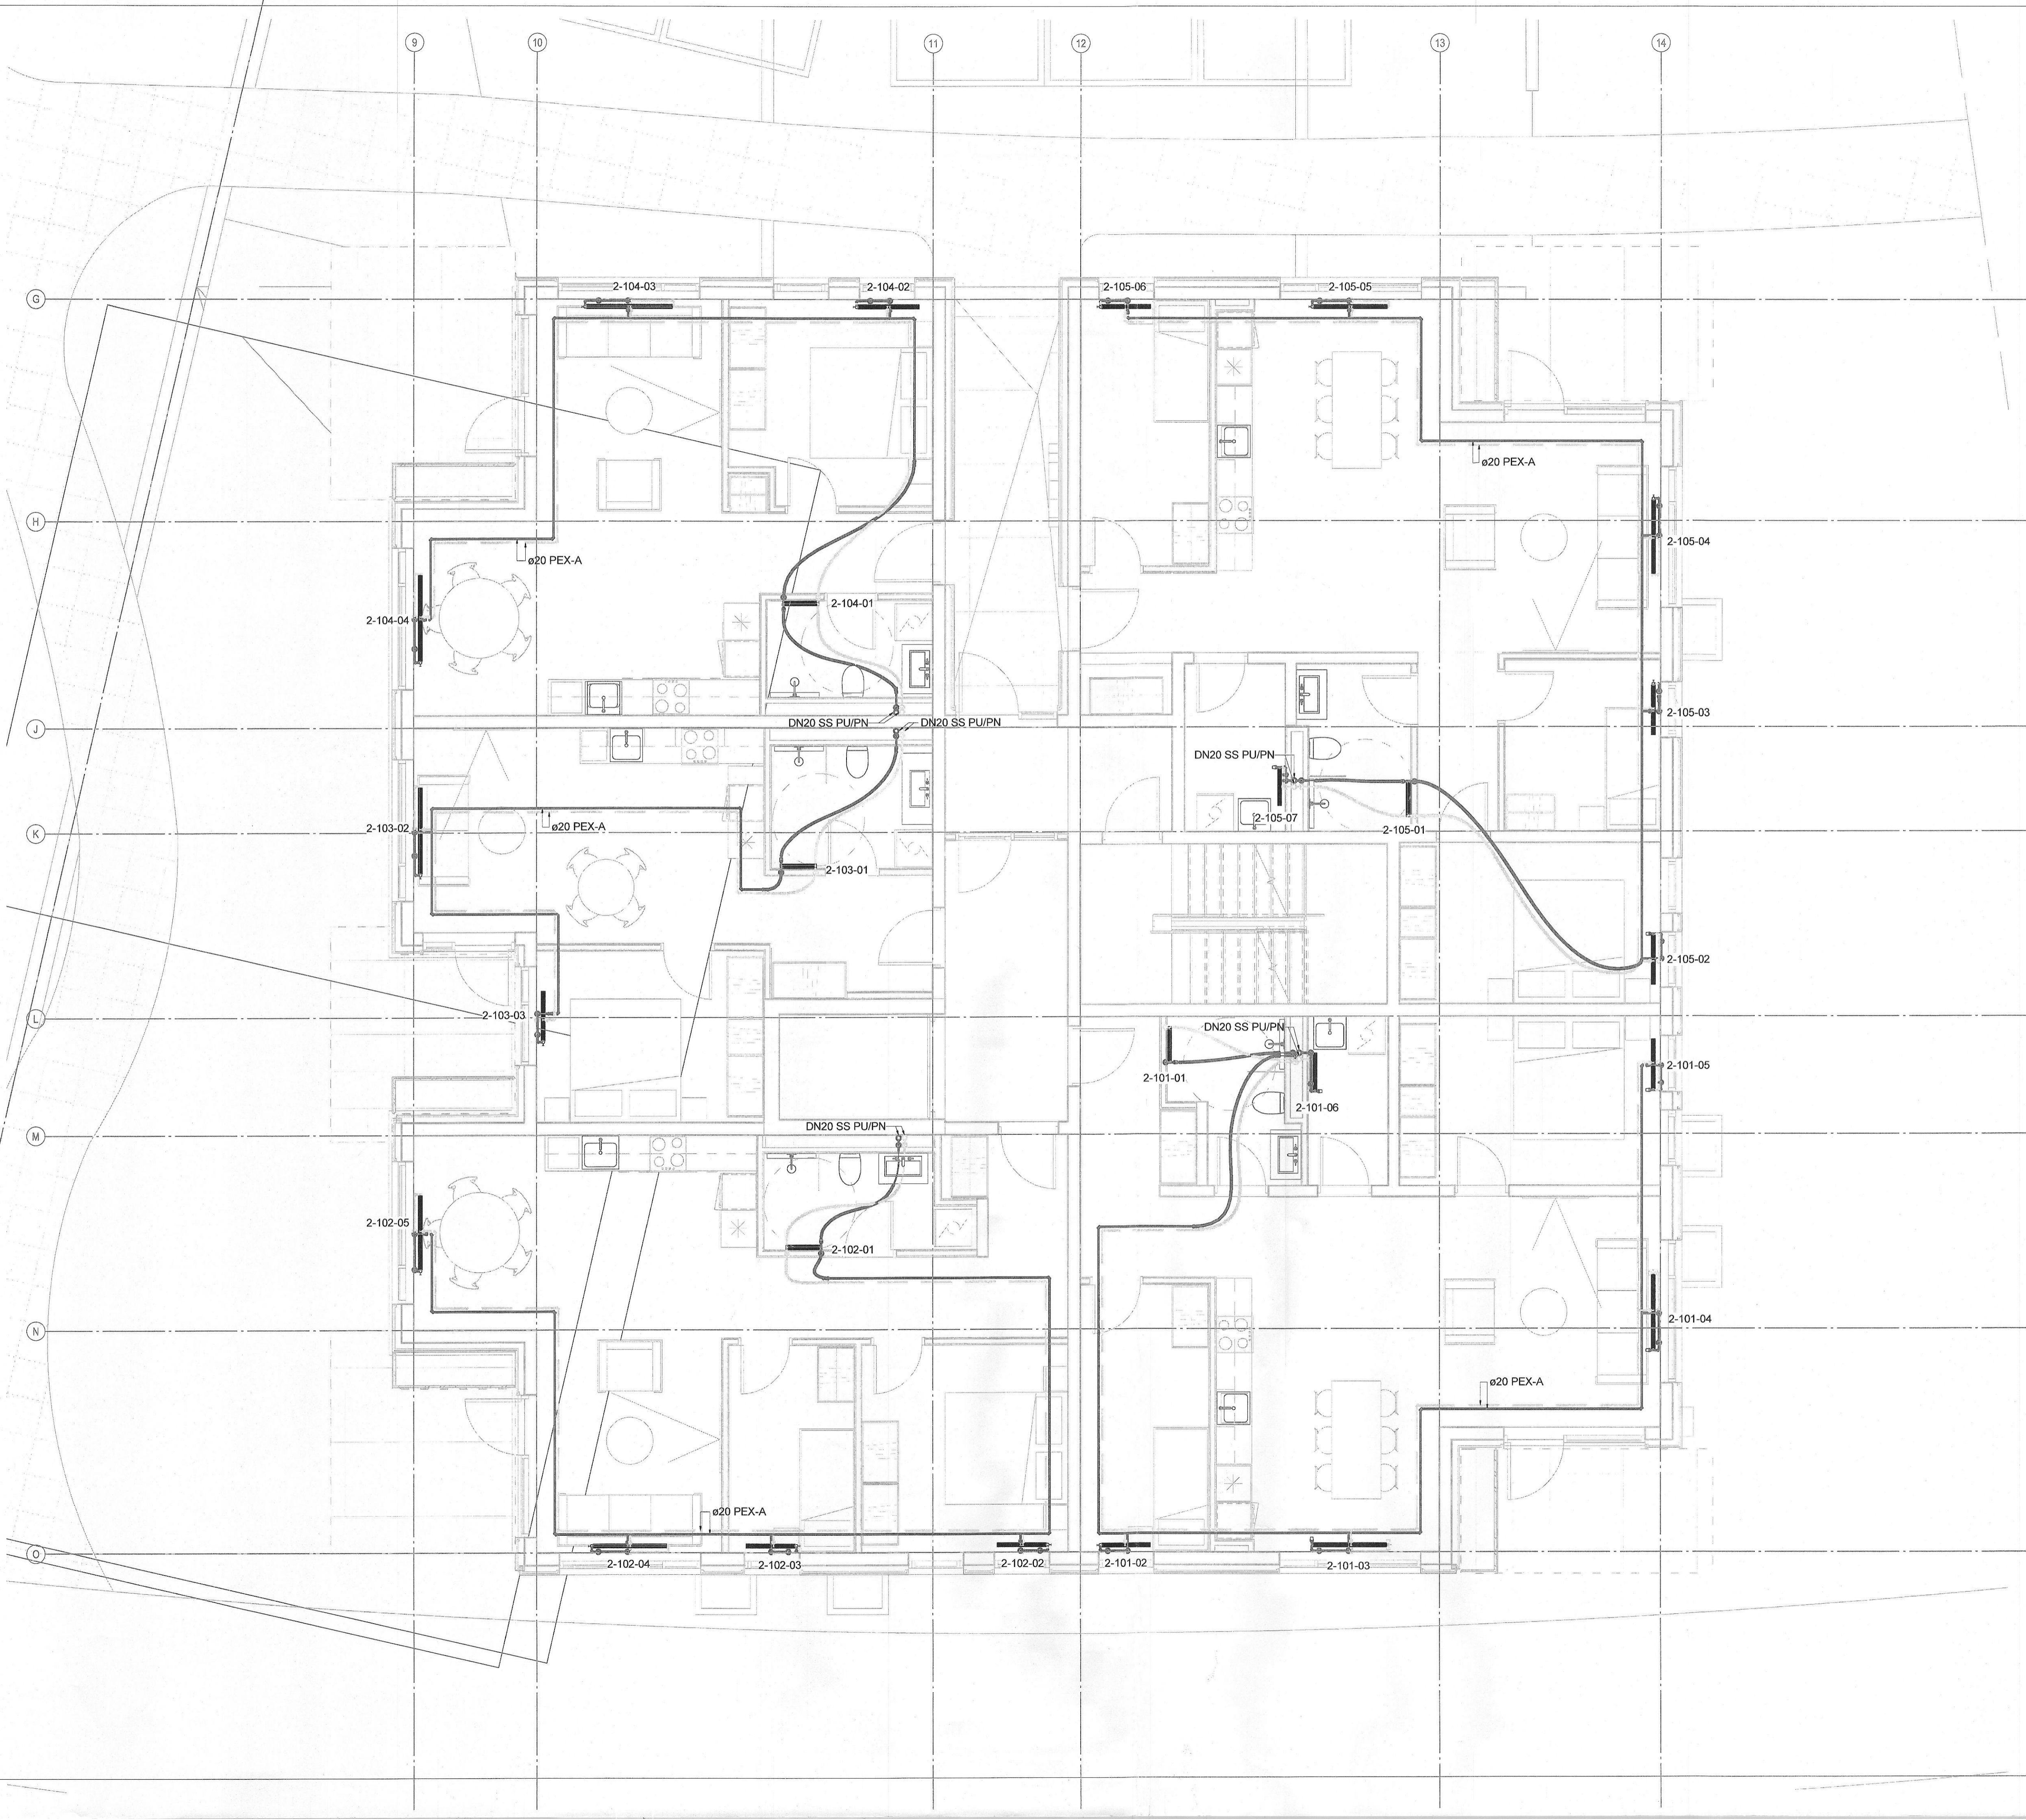

Dæmigerð teikning á ofni séð aftan frá

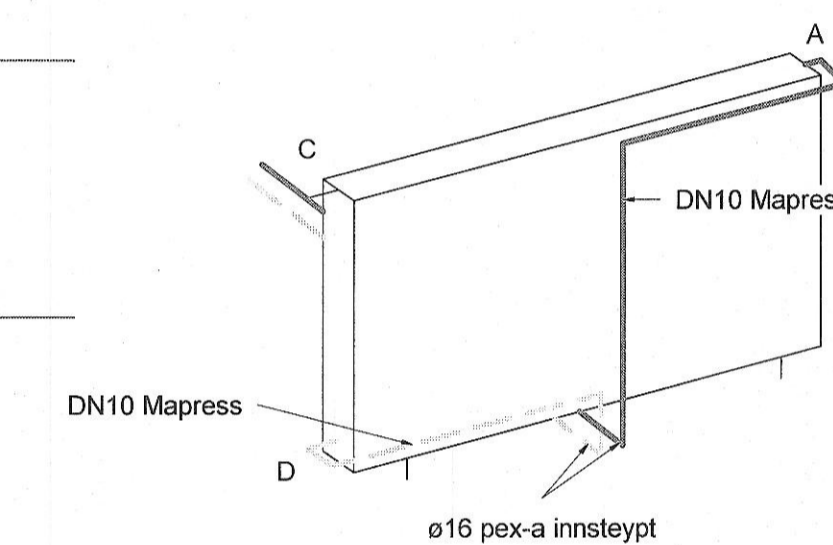


- Gólfhliti
- Hitakerfi framrás
- - - Hitakerfi bakrás

Ómerktir hringur tákna að lagn færirst upp eða niður innan hæðar.
Hringur merktur PU, PN eða PU/PN tákna að lagn færirst upp eða niður á milli hæða.

HB - Hitablastari 18kW Frico SWH22 eða sambærilegt

T.K - Áætlaður topp kóti
B.K - Botnkóti

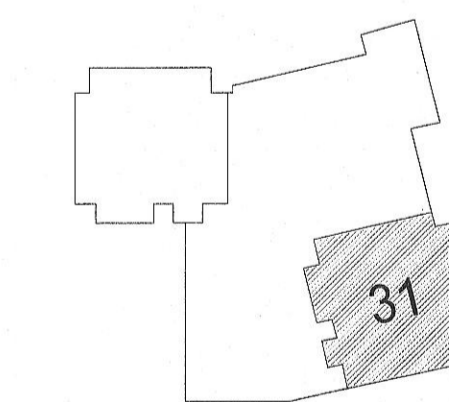

Hringhamar 31
221 Hafnarfjörður
Mhl.01

Lagnir og loftræsikerfi
Hitakerfi
Grunnmynd 1.Hæð

TEKNIÐUMÉR	BLAÐSTÆRÐ	HANNAÐ	PKM
100488	A1	TEKNAÐ:	UEB
01_2_43_02		YFRIFRAB:	ÖIB
DAGS	MÆLIKVAÐI	ÚTGÁFA	
24.02.2023	1 : 50	A	

Ógálfnumur og dagsetning áskiptaþáttar: A 31.08.2022
Höfundur: Rúnar H. Steinsson - Kl. 031149-4449
Hönnuðarstjóri: Hallur Kristmundsson - Kl. 220573-3899