



Útg.	Dags.	Skýring	Br. af:	Yfir.
A	17.03.2023	Verkefning		

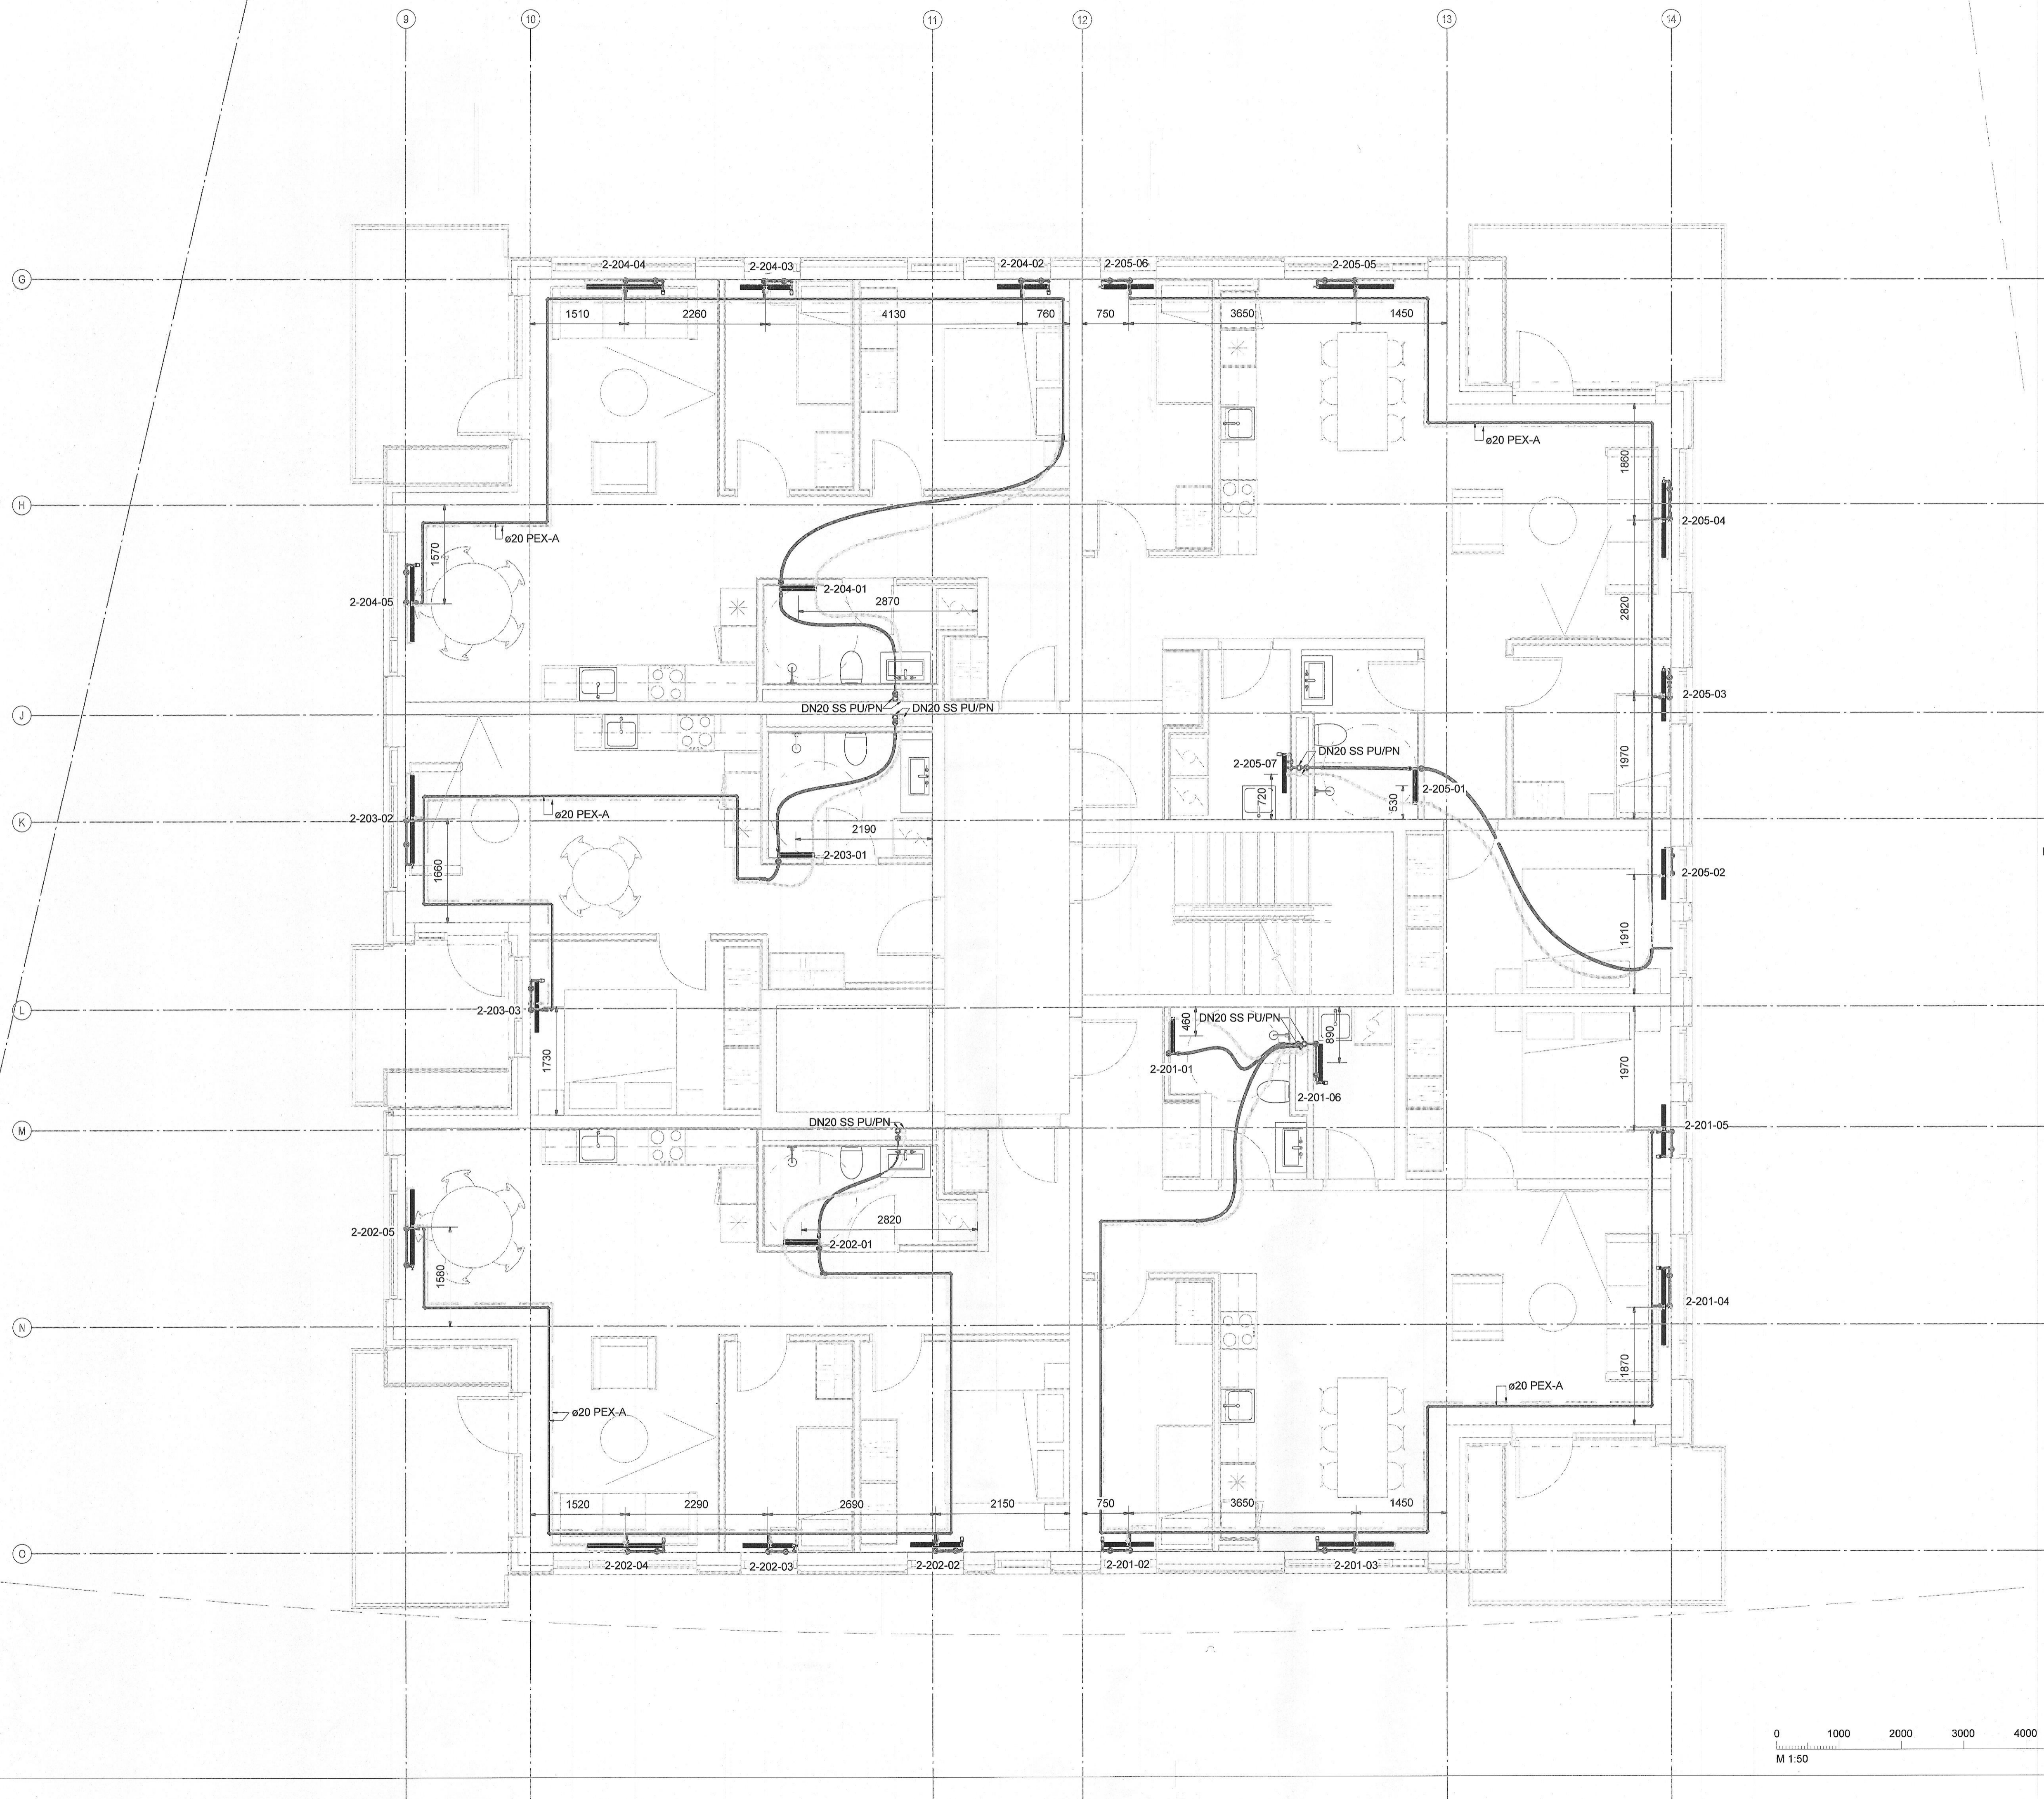

Dæmigerð teikning á ofni séð aftan frá


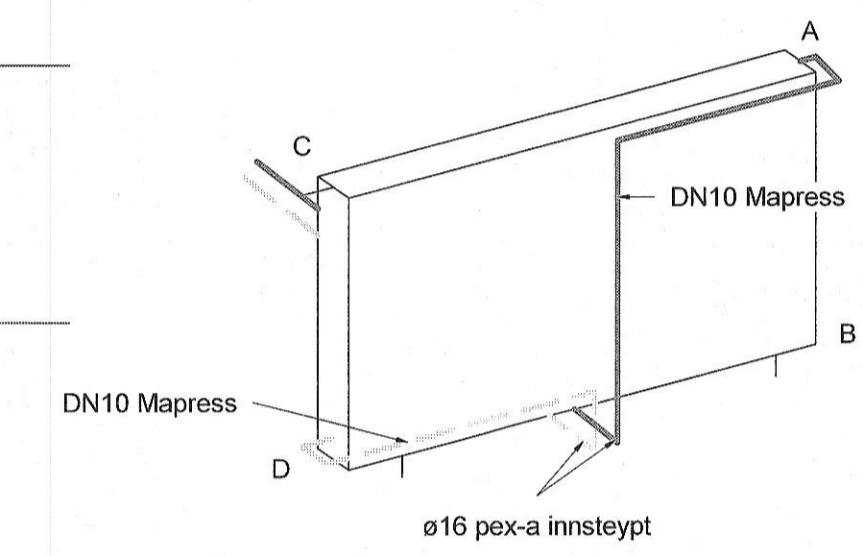


- Gólfhlí
- Hitakerfi framrás
- Hitakerfi bakrás

Ómerktur hringur táknar að lögn færist upp eða niður innan hæðar.
Hringur merktur PU, PN eða PU/PN táknar að lögn færist upp eða niður á milli hæða.


HB - Hitabílastari 18kW Frico SWH22 eða sambærilegt

T.K - Áætlaður topp kóti
B.K - Botnkóti

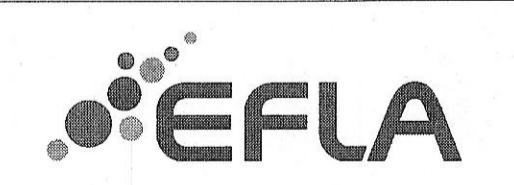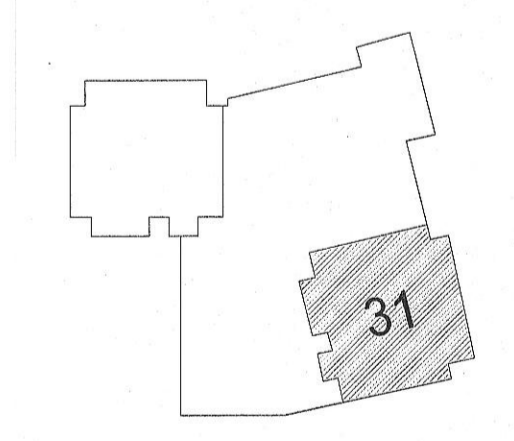

Hringhamar 31
221 Hafnarfjörður
Mhl.01
Lagnir og loftræsikerfi
Hitakerfi
Grunnmynd 2.Hæð

TEIKNUNUMÉR	BLAÐSTÆRÐ	HANNAÐ	PKM
100488	A1	TEIKNAD:	UUB
02_2_43_02		YFIRFARID:	ÖB
DAGS.	MÆLIKVARÐI	ÚTGÁFA	
17.03.2023	1 : 50	A	

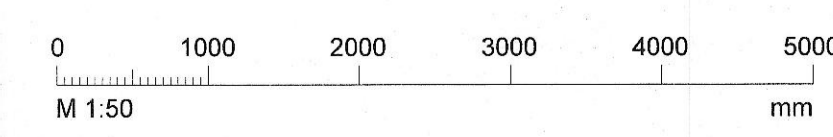

Útgáfunúmer og dagsetning aðaluppráttar: A 31.08.2022
Höfundur: Rúnar H. Steinsen - Kf. 031148-4449
Höfundarstjóri: Hallur Kristmundsson - Kf. 220573-3899