



Vísad: 17.3.2023 14:49:43 Úprentur: 17.03.2023

Útg.	Dags.	Skýring	Br. af:	Yfirf.
A	17.03.2023	Verkeigning		

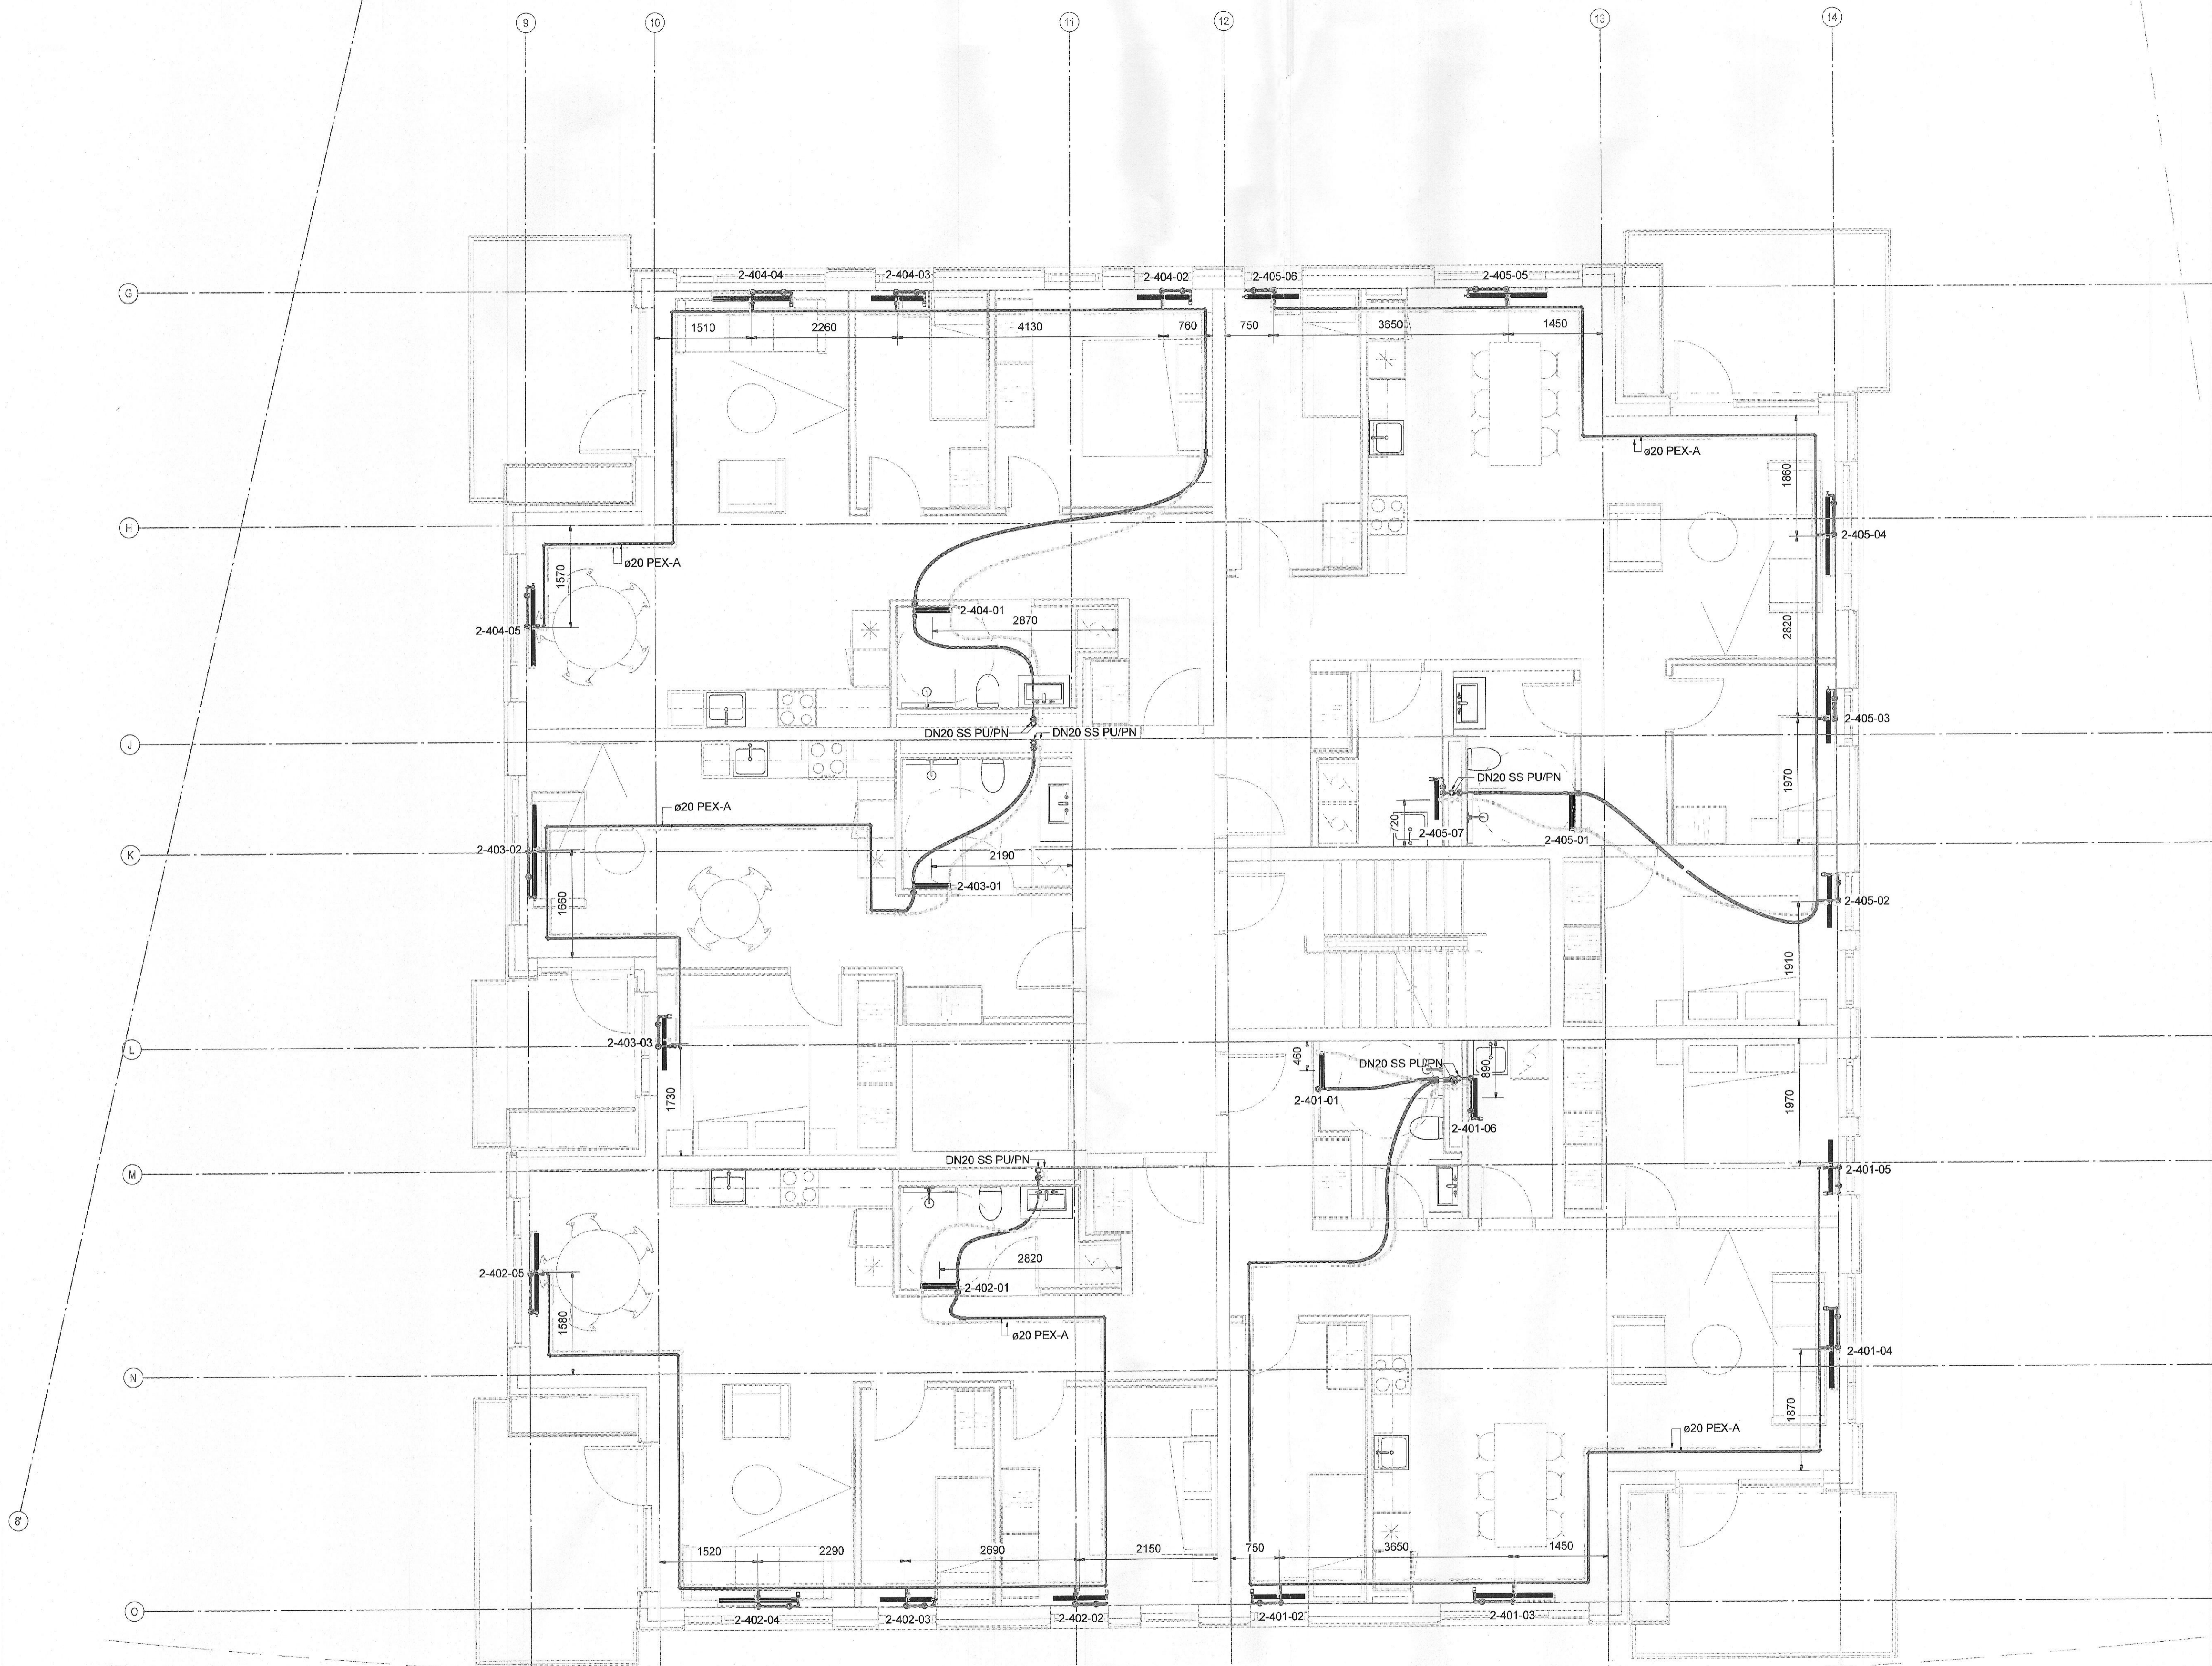

Dæmigerð teikning á ofni séð aftan frá

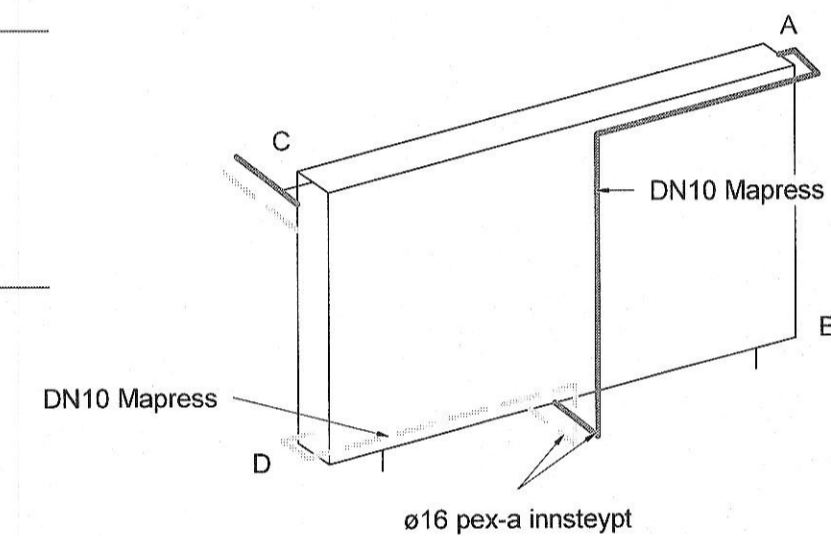


- Gólfhliti
- Hitakerfi framrás
- - - Hitakerfi bakrás

Ómerktur hringur táknar að lögn færist upp eða niður innan hæðar.  
Hringur merktur PU, PN eða PU/PN táknar að lögn færist upp eða niður á milli hæða.

HB - Hitablasari 18kW Frico SWH22 eða sambærilegt

T.K - Ástlaður topp kóti  
B.K - Botnkóti

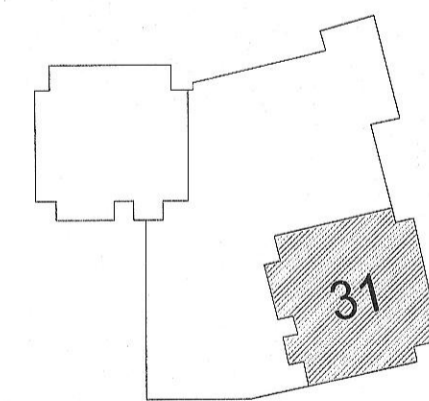

Hringhamar 31  
221 Hafnarfjörður  
Mhl.01

Lagnir og loftræsikerfi  
Hitakerfi  
Grunnmynd 4.Hæð

TEIKNUNUMER	BLAEST/ERD	HANNAÐ	ÞKM
100488	A1	TEIKNAD:	UBB
04_2_43_02		YFRIFARID:	ÖIB

DAGS.	MELKVARÐI	ÚTGÁFA
17.03.2023	1 : 50	A

Útgáfunúmer og dagsetning aðaluppráttar: A 31.08.2022

Hönnuður: Rúnar H. Steinsen - Kt. 031149-4449  
Hönnunarsjón: Hallur Kristmundsson - Kt. 220573-3899

