



Vaði:	24.3.2023 11:14:24	Opnum:	24.03.2023
Útg.	Dags.	Skýring	Br. af:
A	24.03.2023	Verkefning	Yfir.

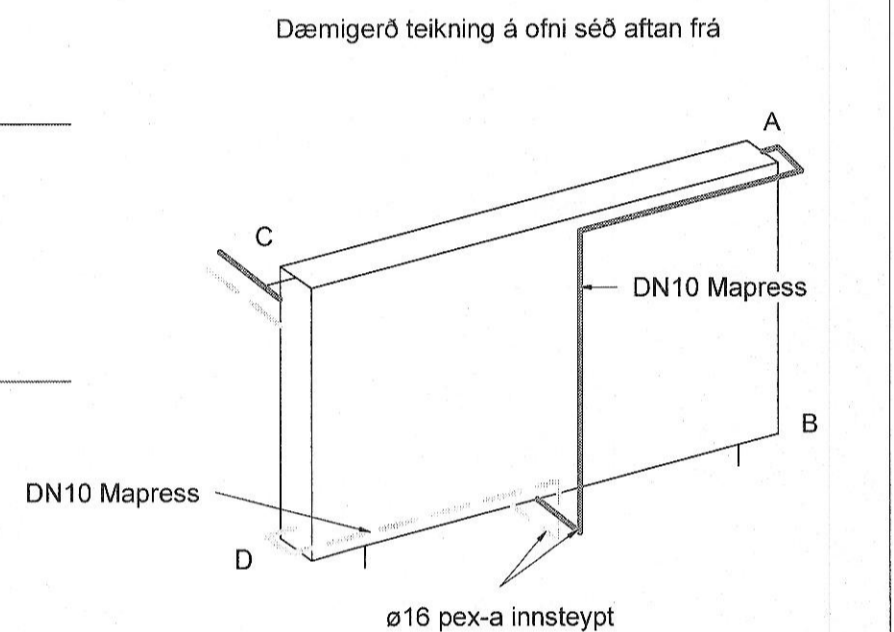

— Gólfhit  
— Hitakerfi framrás  
— Hitakerfi bakrás

Ómerktur hringur táknar að lögnum færist upp eða niður innan hæðar.  
Hringur merktur PU, PN eða PU/PN táknar að lögnum færist upp eða niður á milli hæða.  
HB - Hitablaðsari 18kW Frico SWH22 eða sambærilegt  
T.K - Aætlaður topp kóti  
B.K - Botnkóti

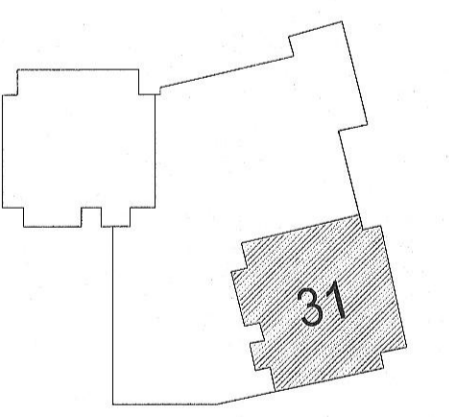

Hringhamar 31  
221 Hafnarfjörður  
Mhl.01  
Lagnir og loftræsikerfi  
Hitakerfi  
Grunnmynd 5.Hæð

TEIKNUNUMER	BLAÐSTÆRÐ	HANNAÐ	PKM
100488	A1	TEIKNVAÐ	UBB
05_2_43_02		VEIÐVAÐ	OIB
DAGS	MÆLIKVAÐI	ÚTGÁFA	
24.03.2023	1 : 50	A	

Útgáfuráðgjafi og gagnrýning aðaluppdráttar: A 31.08.2022  
Höfundur: Rúnar H. Steinhelgi - Kf. 031149-4449  
Hönnunarséðill: Hallur Kristmundsson - Kf. 220573-3899

