

Vaðb: 14.4.2023 10:15:59 Öpenun: 24.02.2023

| Útg. | Dags. | Verktæking | Skýring | Br. af: | Yfir. |
|------|------------|---------------------------|---------|---------|-------|
| A | 24.02.2023 | Verktæking | | | |
| B | 14.04.2023 | Inntak og frákast uppført | | BKM | ÓIB |

| Innblástur | Hjónaherbergi | 50 m³/klst |
|------------|------------------------|------------|
| Innblástur | Einstaklingsherbergi | 30 m³/klst |
| Innblástur | Alými | 50 m³/klst |
| Útsog | Baðherbergi/Þvottahúsi | 50 m³/klst |
| Útsog | Minni salerni | 30 m³/klst |
| Útsog | Eldhúsi | 50 m³/klst |


Skýringar


Tengingar við samstæður í íbúðum skulu vera með $\varnothing 125$ hjóðeinangrandi barka, lengd 1000 mm. Tengingar við samstæður í kjallara skulu vera með $\varnothing 250$ hjóðgildra, lengd 900 mm.


Innsteyptar loftræsilaagnir skulu lagðar á milli járngrnda og almennt skal bil á milli róra vera 225 c/c þegar þau liggja samhliða. Ekki skal að leggja rorin yfir rafmagnsdósi eða annan búnað.


Ristar í úrvegi í kjallara skulu almennt vera með veðurhúli og flugnarsti.


Sambyggðar inntaks- og frákastristar. Inntak skal vera á einni hlið og skal verið gengið frá rist svo að inntakslöft sé tekið út fyrir svalir.


 $\varnothing 75$ innsteyptir stokkar

 Útsog og útkast

 Innblástur og inntak

 Innblástur loft

 Útsog loft

 Stílliloka

 Reyk- og brunaloka

Ú1 KSO, Útsogsventill

I1 KTS Innblástursventill

SL Stílliloka


BRL Reyk- og brunaloka

HG Hjóðgildra

SU Stokkur upp um hæð

SN Stokkur niður um hæð

SU/SN Stokkur upp/niður um hæð

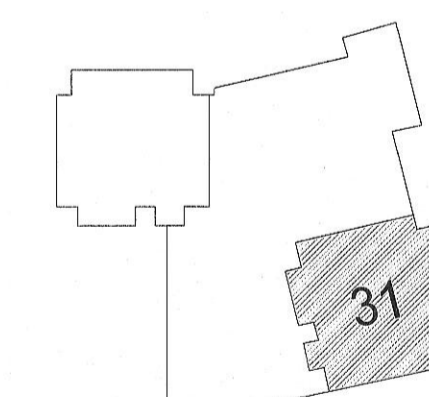

Hringhamar 31
221 Hafnarfjörður
Mhl.01

Lagnir og loftræsikerfi
Loftræsikerfi
Grunnmynd 1.Hæð

| TEKNIKNÚMUR | BLADSTÆRÐ | HANNAD | ÞKM |
|-------------|------------|------------|-----|
| 100488 | A1 | TEKNAÐ: | UBB |
| 01_2_53_02 | | YFIRFARID: | ÓIB |
| DAGS: | MELKVAREI: | UTGAFA | |
| 24.02.2023 | 1:50 | | B |

Útgáfunúmer og dagsetning aðalþrúddar: A 31.08.2022
Höfundur: Róinn H. Steinsen - Kt. 031149-4449
Höfundarstjóri: Hallur Kristmundsson - Kt. 220573-3899

