

Vísad: 14.4.2023 10:17:01 Úprettur: 17.03.2023

Útg.	Dags.	Skýring	Br.af.	Yfir.
A	17.03.2023	Verkefning		
B	14.04.2023	Inntak og frákast uppfært	PKM	ÖIB

Innblástur	Hjónaherbergi	50 m³/klst
Innblástur	Einstakingsherbergi	30 m³/klst
Innblástur	Airými	50 m³/klst
Útsog	Baðherbergi/Þvottahúð	50 m³/klst
Útsog	Minni salemi	30 m³/klst
Útsog	Eidhús	50 m³/klst



**Skýringar**  
Tengingar við samstæður í íbúðum skulu vera með ø125 hjóðeignargrandi þarfa, lengd 1000 mm.  
Tengingar við samstæður í kjallara skulu vera með ø250 hjóðgildra, lengd 900 mm.

Innsteyptar loftrásilagnir skulu lagðar á milli járngrinda og almennt skal bí á milli róra vera 225 c/c þegar þau liggja samhliða. Ekki skal að leggja rorin yfir rafmagnsdósir eða annan búnað.

Ristar í útsog í kjallara skulu almennt vera með veðurhúlf og flugneti.

Sambyggðar inntaks- og frákastristar. Inntak skal vera á einni hlið og skal verið gengið frá rist svo að inntakslöft sé tekið út fyrir svair.

- ø75 innsteyptir stokkur
- Útsog og útkast
- Innblástur og inntak
- Innblástur loft
- Útsog loft
- Stílliloka
- Reyk- og brunaloka
- Ú1 KSO, Útsogsventill
- I1 KTS Innblástursventill
- SL Stílliloka
- BRL Reyk- og brunaloka
- HG Hjóðgildra
- SU Stokkur upp um hæð
- SN Stokkur niður um hæð
- SUS/SN Stokkur upp/niður um hæð

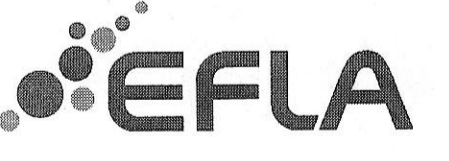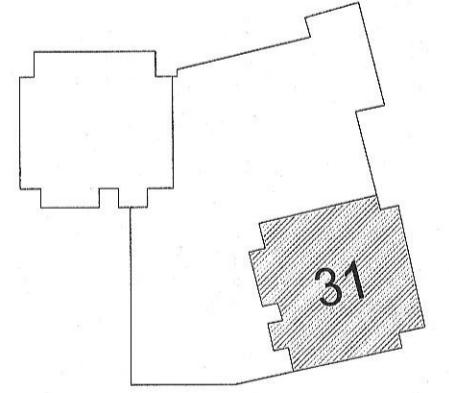

**Hringhamar 31**  
221 Hafnarfjörður  
Mhl.01  
Lagnir og loftrásakerfi  
Grunnmynd 3.Hæð

TEKNIÐMÉR	BLASTJÆRD	HANNAÐ	PKM
100488	A1		UBB
03_2_53_02			ÖIB
DAGS.	MÆLIKVARÐI	UTGÁFA	
17.03.2023	1 : 50	<b>B</b>	

Útgáfunúmer og dagsetning aðalupplýsinga: A 31.08.2022  
Höfundur: Rúnar H. Steinsen - Kl. 031149-4449  
Hönnunarsjötti: Hallur Kristmundsson - Kl. 220573-3899

