

Innblástur	Hjónaherbergi	50 m³/klst
Innblástur	Einstaklingsherbergi	30 m³/klst
Innblástur	Airyími	50 m³/klst
Útsog	Baðherbergi/Dvottahús	50 m³/klst
Útsog	Minni salerni	30 m³/klst
Útsog	Eldhús	50 m³/klst

Skýringar

Tengingar við samstæður í íbúðum skulu vera með ø125 hjóðeinangrandi barka, lengd 1000 mm.
Tengingar við samstæður í kjallara skulu vera með ø250 hjóðgildru, lengd 900 mm.


Innsteyptar loftræsilaðgnir skulu lagðar á milli jansgrinda og almennt skal bí á milli róra vera 225 cm þegar þau liggja samhliða. Ekki skal að leggja rötin yfir rafmagnsdósir eða annan búnað.

Ristar í útvegg í kjallara skulu almennt vera með veðurhlíf og flugnaneti.

- ø75 innsteyptir stokkar
- Útsog og útkast
- Innblástur og inntak

- ← Innblástur loft
- Útsog loft
- Stílliloka
- Reyk- og brunaloka

- U1 KSO, Útsogsventill
- I1 KTS Innblástursventill
- SL Stílliloka
- BRL Reyk- og brunaloka
- HG Hjóðgildra
- SU Stokkur upp um hæð
- SN Stokkur niður um hæð
- SU/SN Stokkur upp/niður um hæð

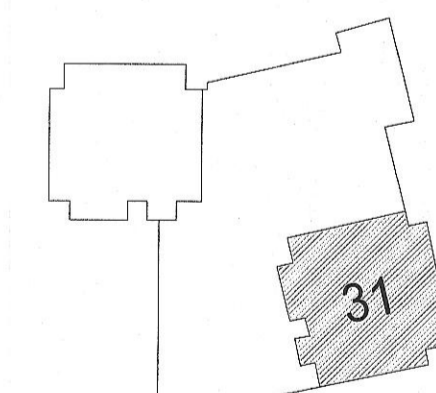

Hringhamar 31
221 Hafnarfjörður
Mhl.01
Lagnir og loftræsikerfi
Loftræsikerfi
Grunnmynd 4.Hæð

TEKNNÚMÉR	BLAÐSTJERÐ	HANNAÐ	ÞKIM
100488	A1	TEKNAÐ	UBB
04_2_53_02	YFIRFARIR	ÖIB	

DAGS.	MÆLKVARÐ	ÚTGÁFA
17.03.2023	1 : 50	A

Útgáfunúmer og dagsetning aðaluppráttar: A 31.08.2022
Höfundur: Rúnar H. Steinsen - Kf. 031149-4449
Höfundarstjóri: Hallur Kristmundsson - Kf. 220573-3899

