

Vestd. 24.2.2023 14:55:59 Uppruni: 09.12.2022

Útg.	Dags.	Skýring	Br. af	Yfirf.
A	09.12.2022	Verktækning	ISO	BJP
B	07.02.2023	Taka úr bið og breyta nafni á filigranpl.	ISO	BJP
C	24.02.2023	Bæta við sniði + uppþætra stigapalli	ISO	BJP

Skýringar

Öll mál eru í mm. nema hæðarkótar í m.

Sjá almenn skýringablöð, XX_1_04_01, XX_1_04_02, XX_1_04_03, XX_1_04_04 og XX_1_04_05.

Sjá einnig gataplön og teikningar annarra hönnuða sem tilheyra þessu verkefni.

Hæðarstærting yfirborðs eru skilgreind á teikningum arkitekta.


Horft er niður á gólföld. Veggir ofan plötu eru sýndir með heilum línunum, veggir og bitar neðan plötu eru sýnd með brotum línunum. Járn í efri brún plötu eru sýnd með heilum línunum og eru auðkennd með bókstafnum T. Járn í neðri brún plötu eru sýnd með brotum línunum og eru auðkennd með bókstafnum B.

Verktaki skal hafa samband við hönnuð ef eitthvað er óljóst.

Gat í plötu

Ef gólf eru stærri en 200 mm skal járnþenda kringum gatú sjá teikningu XX_1_23_01

Bending í filigranplötur:
L=6000-7600, járnþending B186+
K10@150 í burðarött en K10@200 í þverrött
L=0-6000mm, járnþending B186+
K10@200 í burðarött og í þverrött

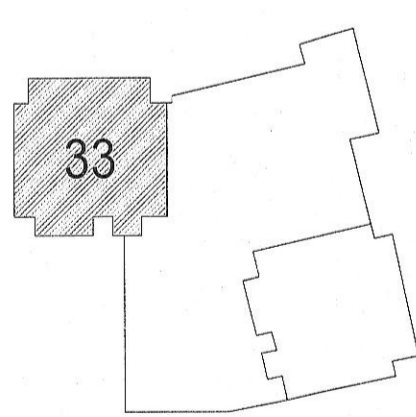

Hringhamar 33
221 Hafnarfirði
Mhl.02
Burðarvirki
Járnþending
Grunnmynd - 1. hæð

TEKNIKNÚMÉR	BLAÐSTÆRÐ	HANNAÐ	ISO
100488	A1	TEKNAÐ	MG
01_1_21_01		YFRIFRÁÐ	BJP
DAGS	MÆLIKVARÐI	ÚTGÁFA	
09.12.2022	1 : 50	C	

Útgáfunúmer og dagsetning aðalþráðar: A 31.08.2022
Hönnuður: Bjarni Jón Pálsson - kt. 291163-5139
Hönnunarsjór: Hallur Kristmundsson - kt. 220573-3899

