


Vesad 3.3.2023 13:17:50	Opnun: 03.03.2023		
Útg. A	Dags 03.03.2023	Skýring Verkteikning	Br. af: Yfirf.
			ISO BJP

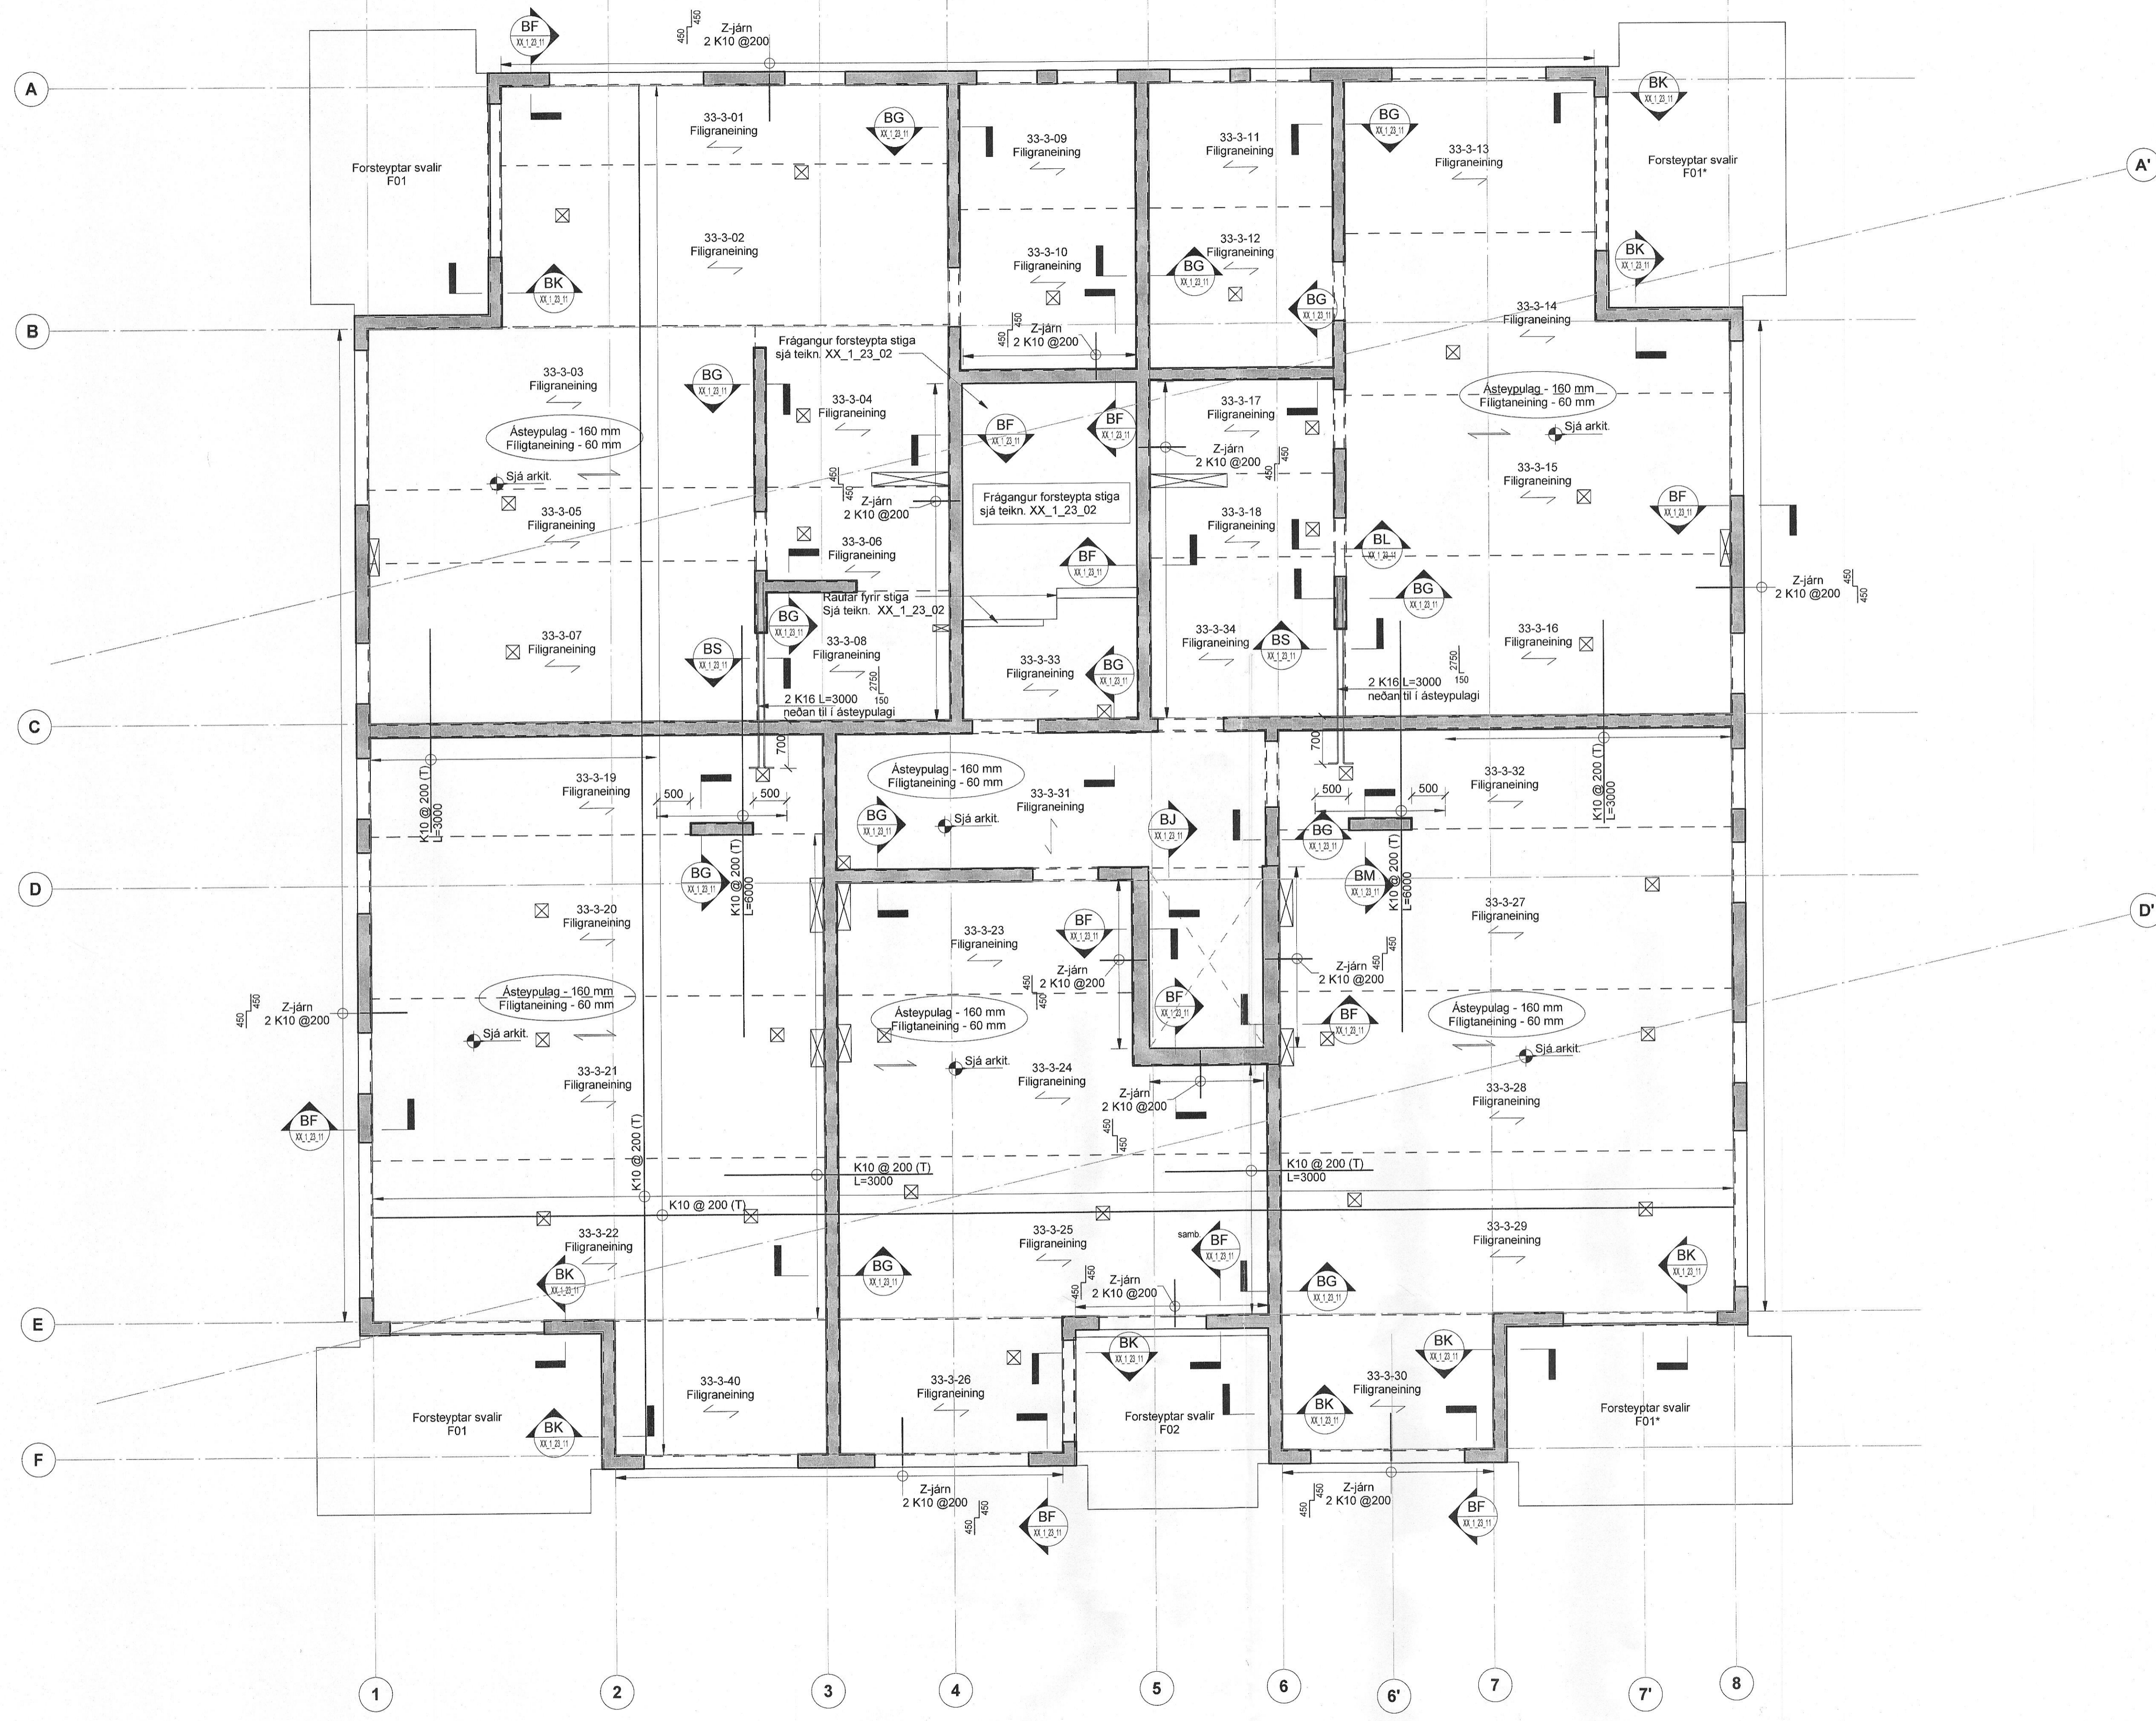

Skýringar

Oll mál eru í mm. nema hæðarkótar í m.

Sjá almenn skýringablöð XX_1_04_01, XX_1_04_02, XX_1_04_03, XX_1_04_04 og XX_1_04_05.

Sjá einnig gataplön og teikningar annarra hönnuða sem tilheyra þessu verki.

Hæðarselning yfirborðs eru skilgreind á teikningum arkitekta.

Hörf er niður á gólfö. Veggir ofan plötu eru sýndir með heilum línun, veggir og bitar neðan plötu eru sýnd með brotnum línun.



Járn í efri brún plötu eru sýnd með heilum línun og eru auðkennd með bókstafnum T. Járn í neðri brún plötu eru sýnd með brotnum línun og eru auðkennd með bókstafnum B.

Verktaki skal hafa samband við hönnuð ef eitthvað er óljóst.

Gat í plötu

Ef góti eru stærri en 200 mm skal jámbenda kringum gati sjá teikningu XX_1_23_01

Bending í filigranplötu:
L=6000-7600, jámbending B186+
K10@150 í burðarött en K10@200 í þverött
L=0-6000mm, jámbending B186+
K10@200 í burðarött og í þverött

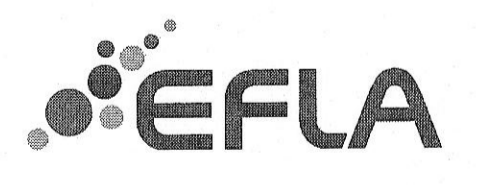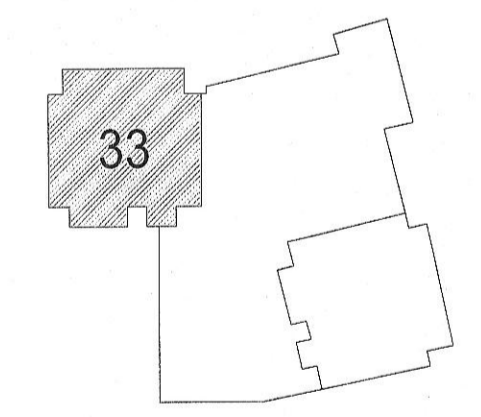

Hringhamar 33
221 Hafnarfirði
Mhl.02

Burðarvirki
Járnbinding
Grunnmynd - 3. hæð

TEKNIÐUMÉR 100488	BLAÐSTÆRD A1	HANNAÐ ISO
03_1_21_01	TEKNAÐ MG	YFIRFARIR BJP
DAGS 03.03.2023	MÆLKVARI 1 : 50	UTGAFA A

