


Vísab	3.3.2023 13:17:53	Óprentur:	03.03.2023
Útg.	Dags.	Skýring	Braf: Yfirf.
A	03.03.2023	Uppfæra plötu við stiga	ISO BJP

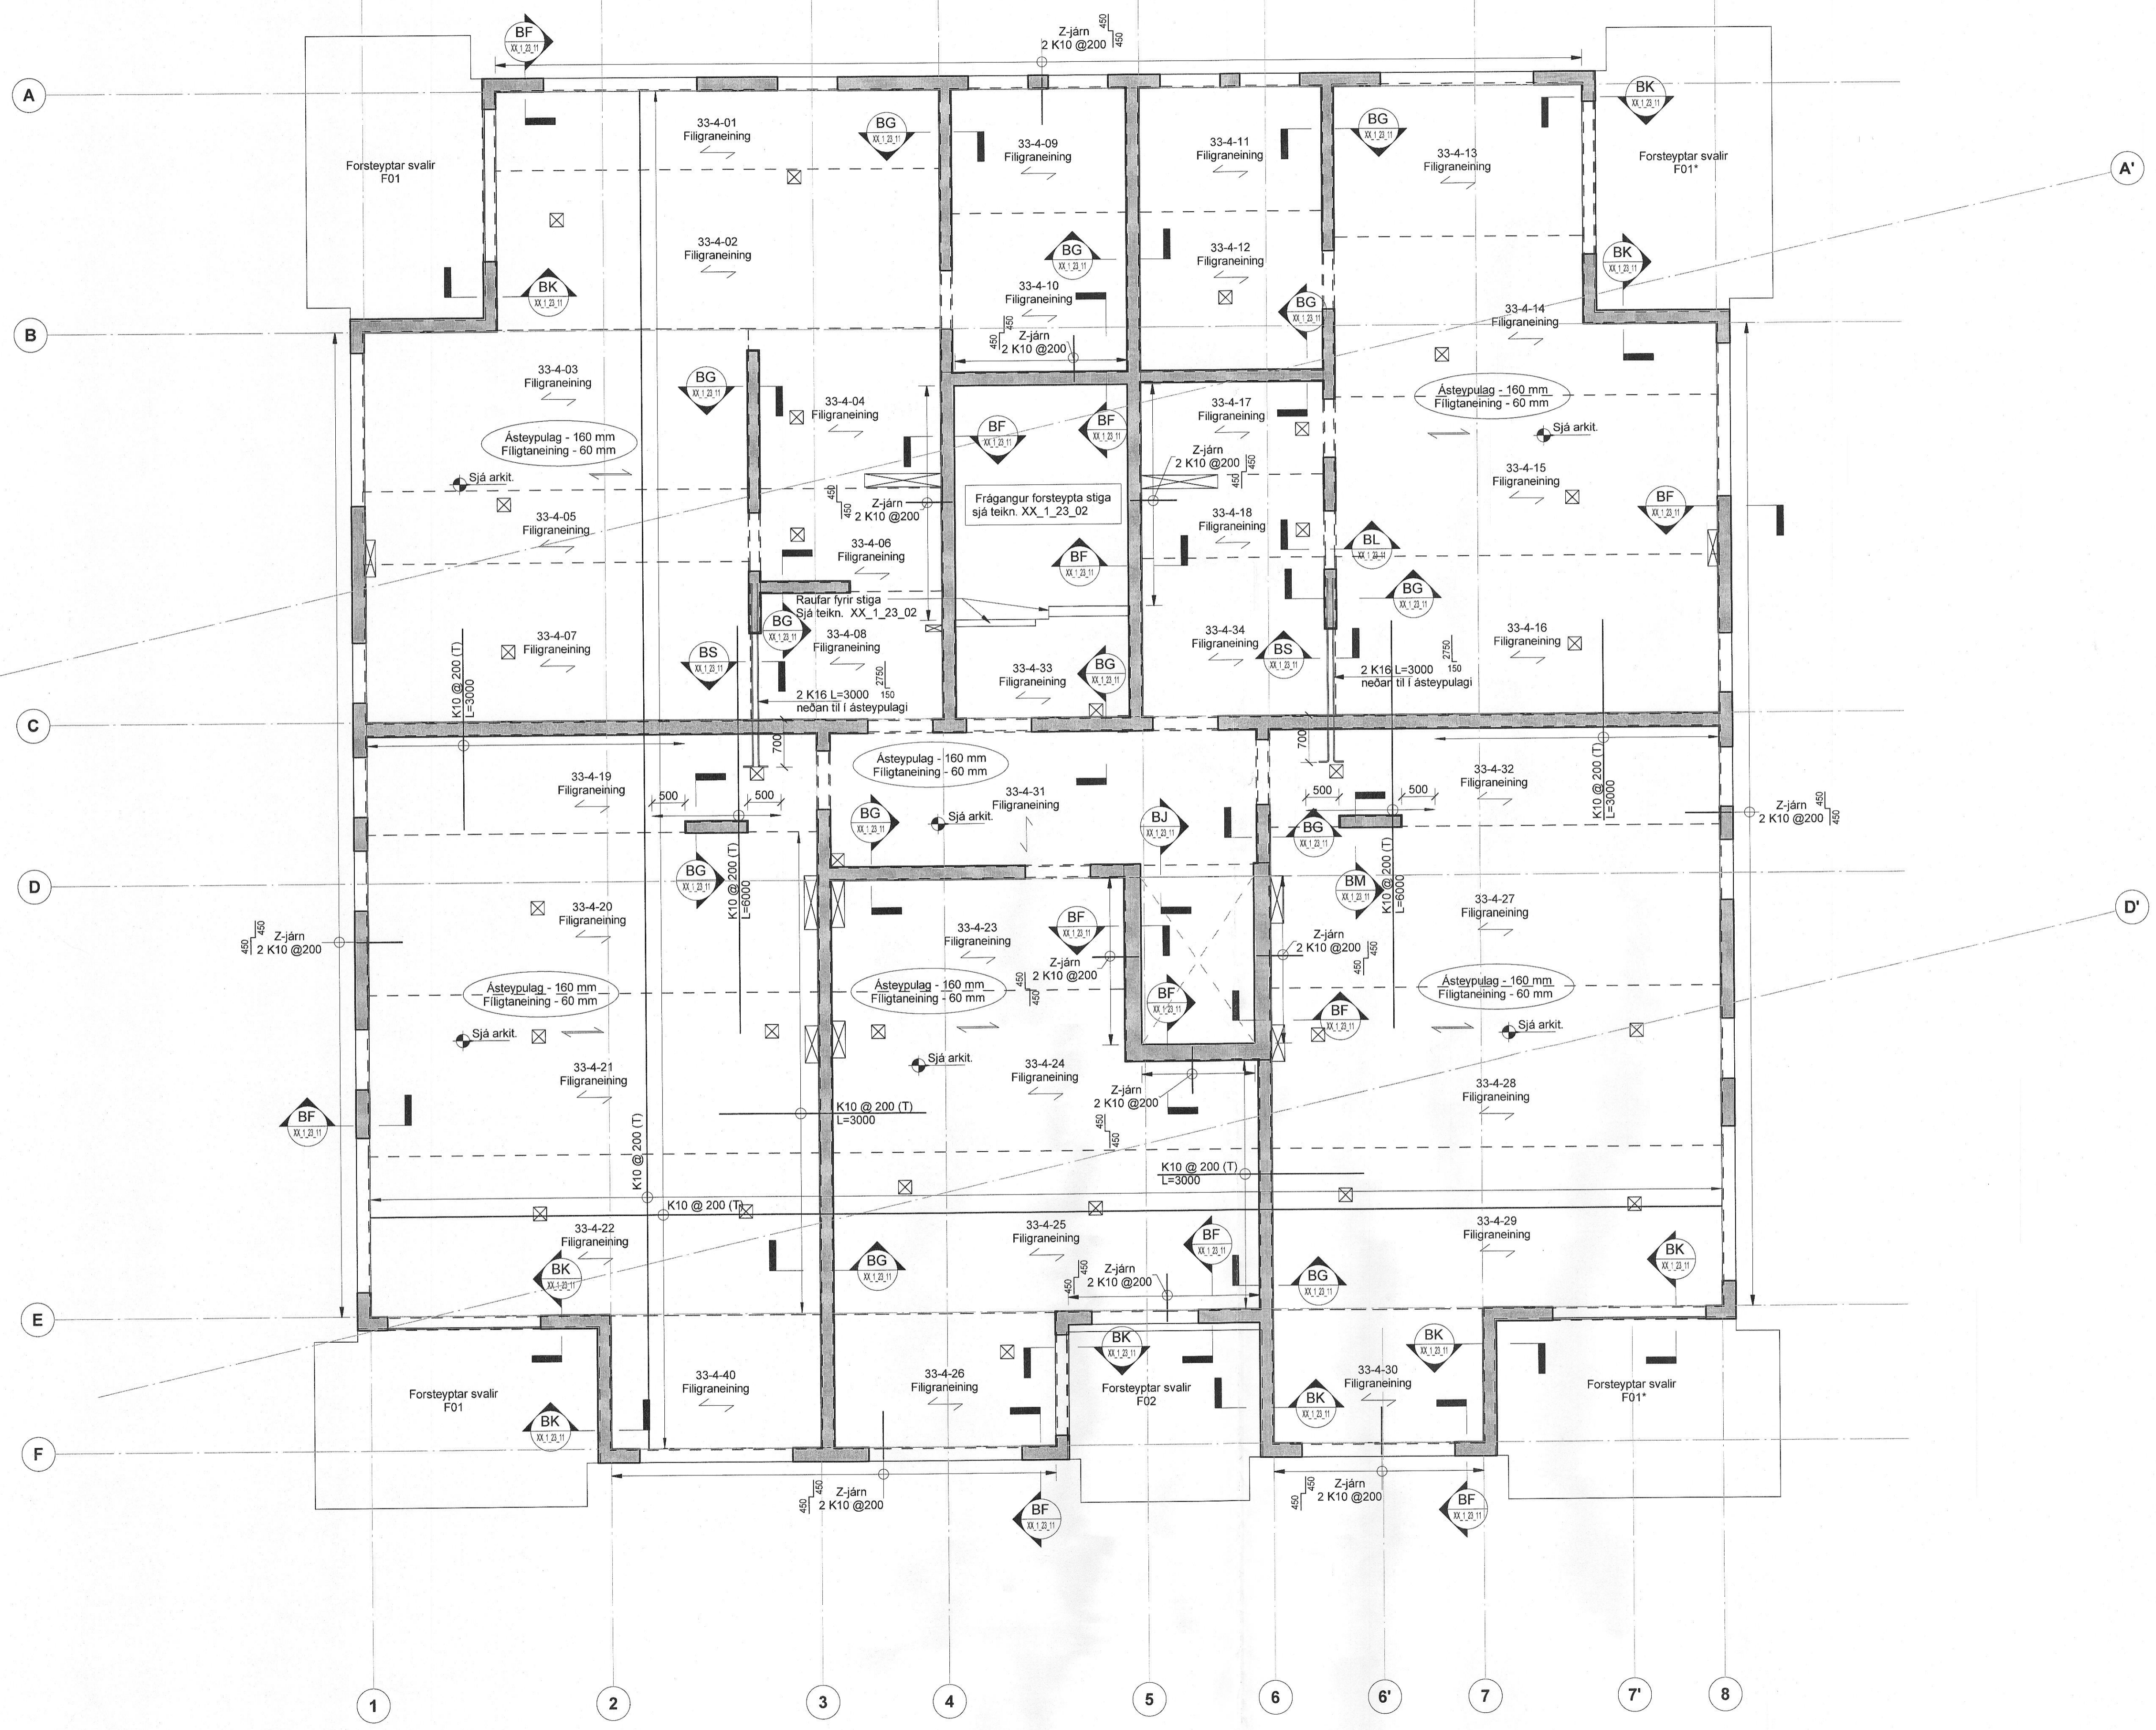

Skýringar

Öll mál eru í mm, nema hæðarkótar í m.

Sjá almenn skýringablöð, XX_1_04_01, XX_1_04_02, XX_1_04_03, XX_1_04_04 og XX_1_04_05.

Sjá einnig gataplön og teikningar annarra hönnuða sem tilheyra þessu verki.

Hæðarsetning yfirborðs eru skilgreind á teikningum arkitekta.

Horft er niður á gólfó. Veggir ofan plötu eru sýndir með brotum línurum, veggir og bitar neðan plötu eru sýnd með brotum línurum.


Járn í efri brún plötu eru sýnd með heilum línurum og eru auðkennd með bókstafum T. Járn í neðri brún plötu eru sýnd með brotum línurum og eru auðkennd með bókstafum B.

Verktaki skal hafa samband við hönnuð ef eitthvað er óljóst.

☒ Gat í plötu

Ef gótt eru stærri en 200 mm skal járnbanda kringum gatö sjá teikningu XX_1_23_01

Bending í filigranplötur:
L=6000-7600, járnbanding B186+
K10@150 í burðarött en K10@200 í þverátt
L=0-6000mm, járnbanding B186+
K10@200 í burðarött og í þverátt

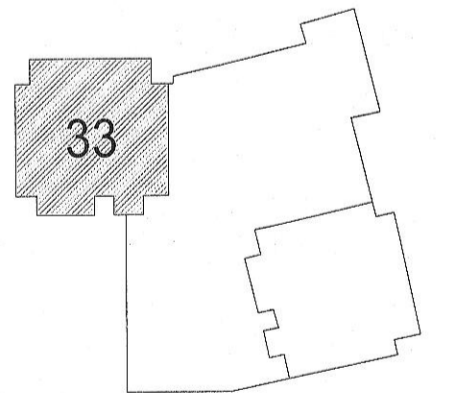

Hringhamar 33
221 Hafnarfirði
Mhl.02

Burðarvirki
Járnbanding
Grunnmynd - 4. hæð

TEKNIÐMÉR	BLASTYRÐ	HANNAÐ	ISO
100488	A1	TEKNAÐ	MG
04_1_21_01		YFIRFARÐ	BJP
DAGS	MÆLKVAÐI	ÚTGAFA	
03.03.2023	1 : 50	A	