

Útg.	Dags.	Skýring	Br. af:	Yfirf.
A	17.03.2023	Verkteikning	ISO	BJP

Skýringar

Oll mál eru í mm, nema hæðarkótar í m.

Sjá almenn skýringablöð, XX\_1\_04\_01, XX\_1\_04\_02, XX\_1\_04\_03, XX\_1\_04\_04 og XX\_1\_04\_05.

Sjá eining gataplön og teikningar annarra hönnuða sem tilheyra þessu verk.

Hæðarsetning yfirborðs eru skilgreind á teikningum arkitekta.

Horft er niður á gólf. Veggir ofan plötu eru sýndir með heilum línun, veggir og bitar neðan plötu eru sýnd með brotnum línun.



Járn í efri brún plötu eru sýnd með heilum línun og eru auðkennd með bókstafnum T. Járn í neðri brún plötu eru sýnd með brotnum línun og eru auðkennd með bókstafnum B.

Verktaki skal hafa samband við hönnuð ef eitthvað er óljóst.

☒ Gat í plötu

Ef gót eru stærri en 200 mm skal jámbenda kringum gatið sjá teikningu XX\_1\_23\_01

Bending í filigranplötur:  
L=6000-7600, járbending B186+  
K10@150 í burðarætt en K10@200 í þverátt  
L=0-6000mm, járbending B186+  
K10@200 í burðarætt og í þverátt

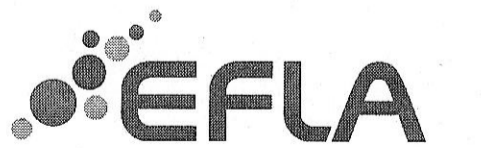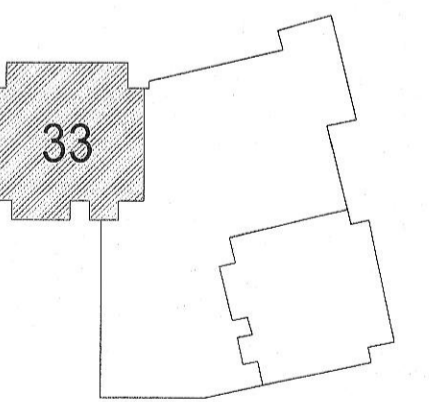

Hringhamar 33  
221 Hafnarfirði  
Mhl.02


Burðarvirki  
Járbending  
Grunnmynd - 5. hæð

TEIKNUNUMER	BLADSTYRÐ	HANNAD	ISO
100488	A1	TEIKNAD	MG
05_1_21_01		YFRIFRABD	BJP
DAGS	MELKVARÐI	ÚTGÁFA	
17.03.2023	1 : 50	A	

Útgáfunúmer og dagsetning aðaluppráttar: A 31.08.2022

Hönnuður: Bjarni Jón Pálsson - kt. 231163-5139  
Hönnunarskipari: Hallur Kristmundsson - kt. 220573-3899

0 1000 2000 3000 4000 5000  
M 1:50 mm

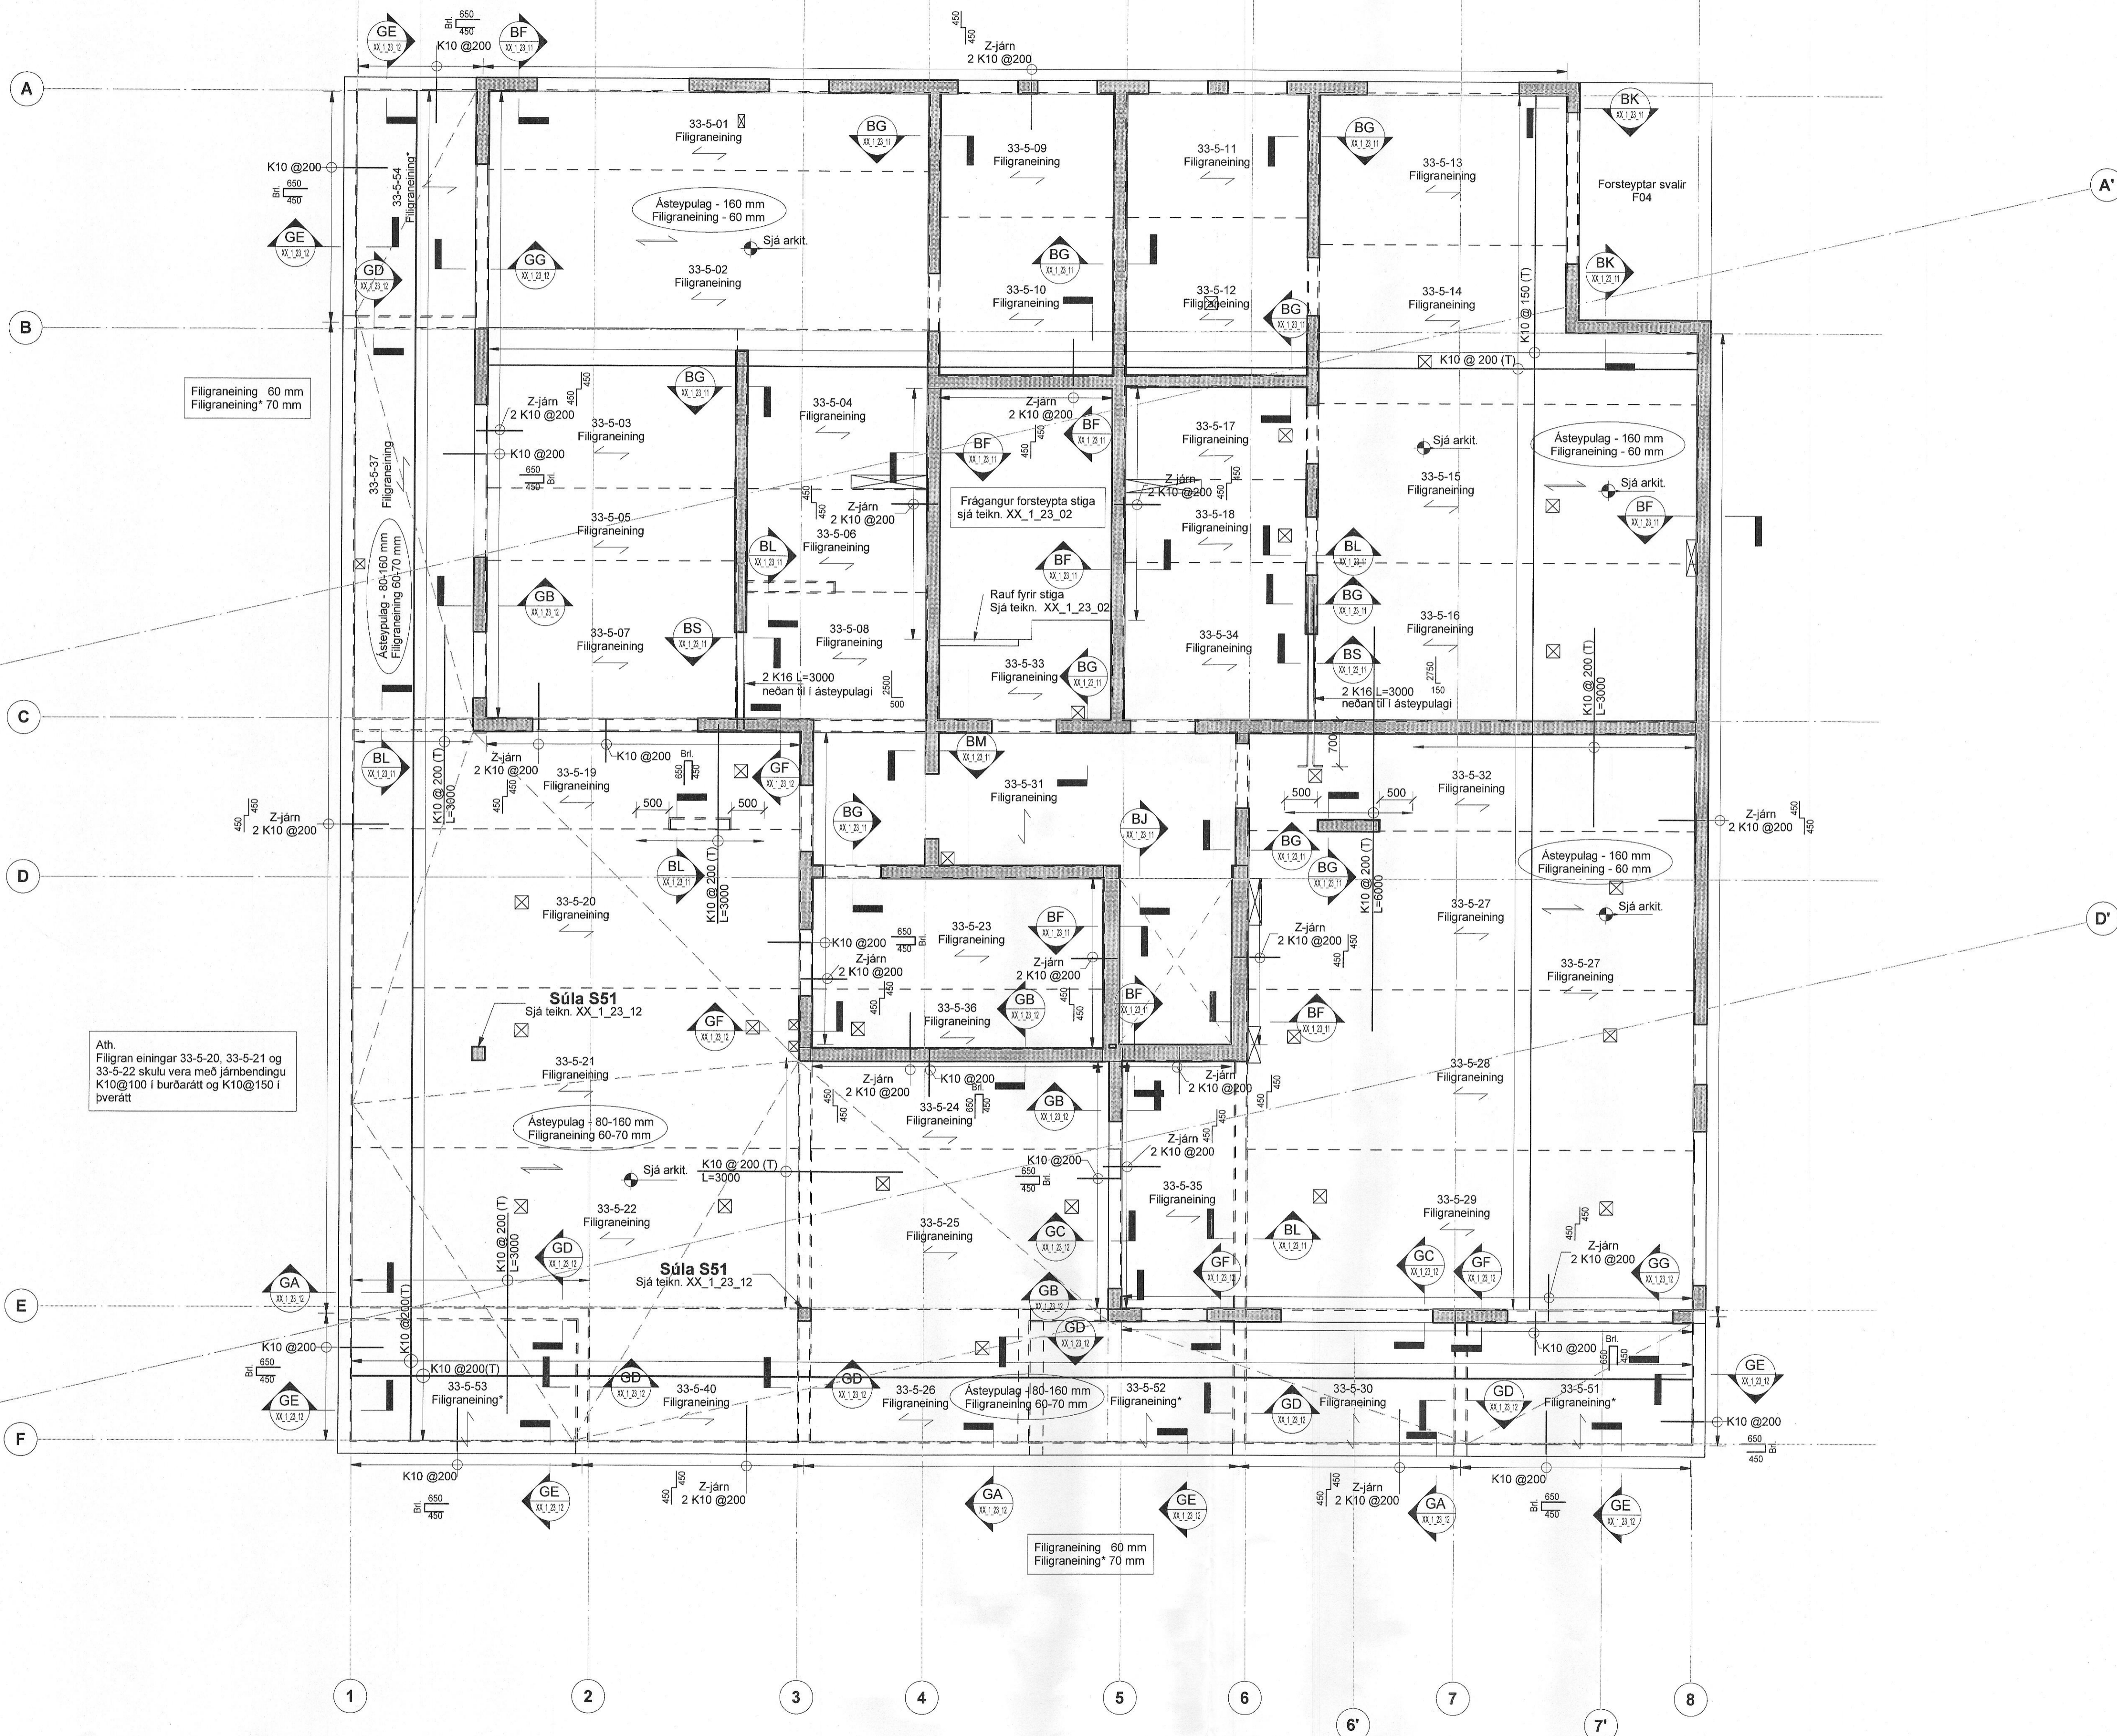

Filigraneining 60 mm  
Filigraneining\* 70 mm

Ath  
Filigran einingar 33-5-20, 33-5-21 og  
33-5-22 skulu vera með járbendingu  
K10@100 í burðarætt og K10@150 í  
þverátt

Filigraneining 60 mm  
Filigraneining\* 70 mm