


Útg.	Dags.	Skýring	Br. af:	Yfirf.
A	17.03.2023	Verktækning	ISO	BJP

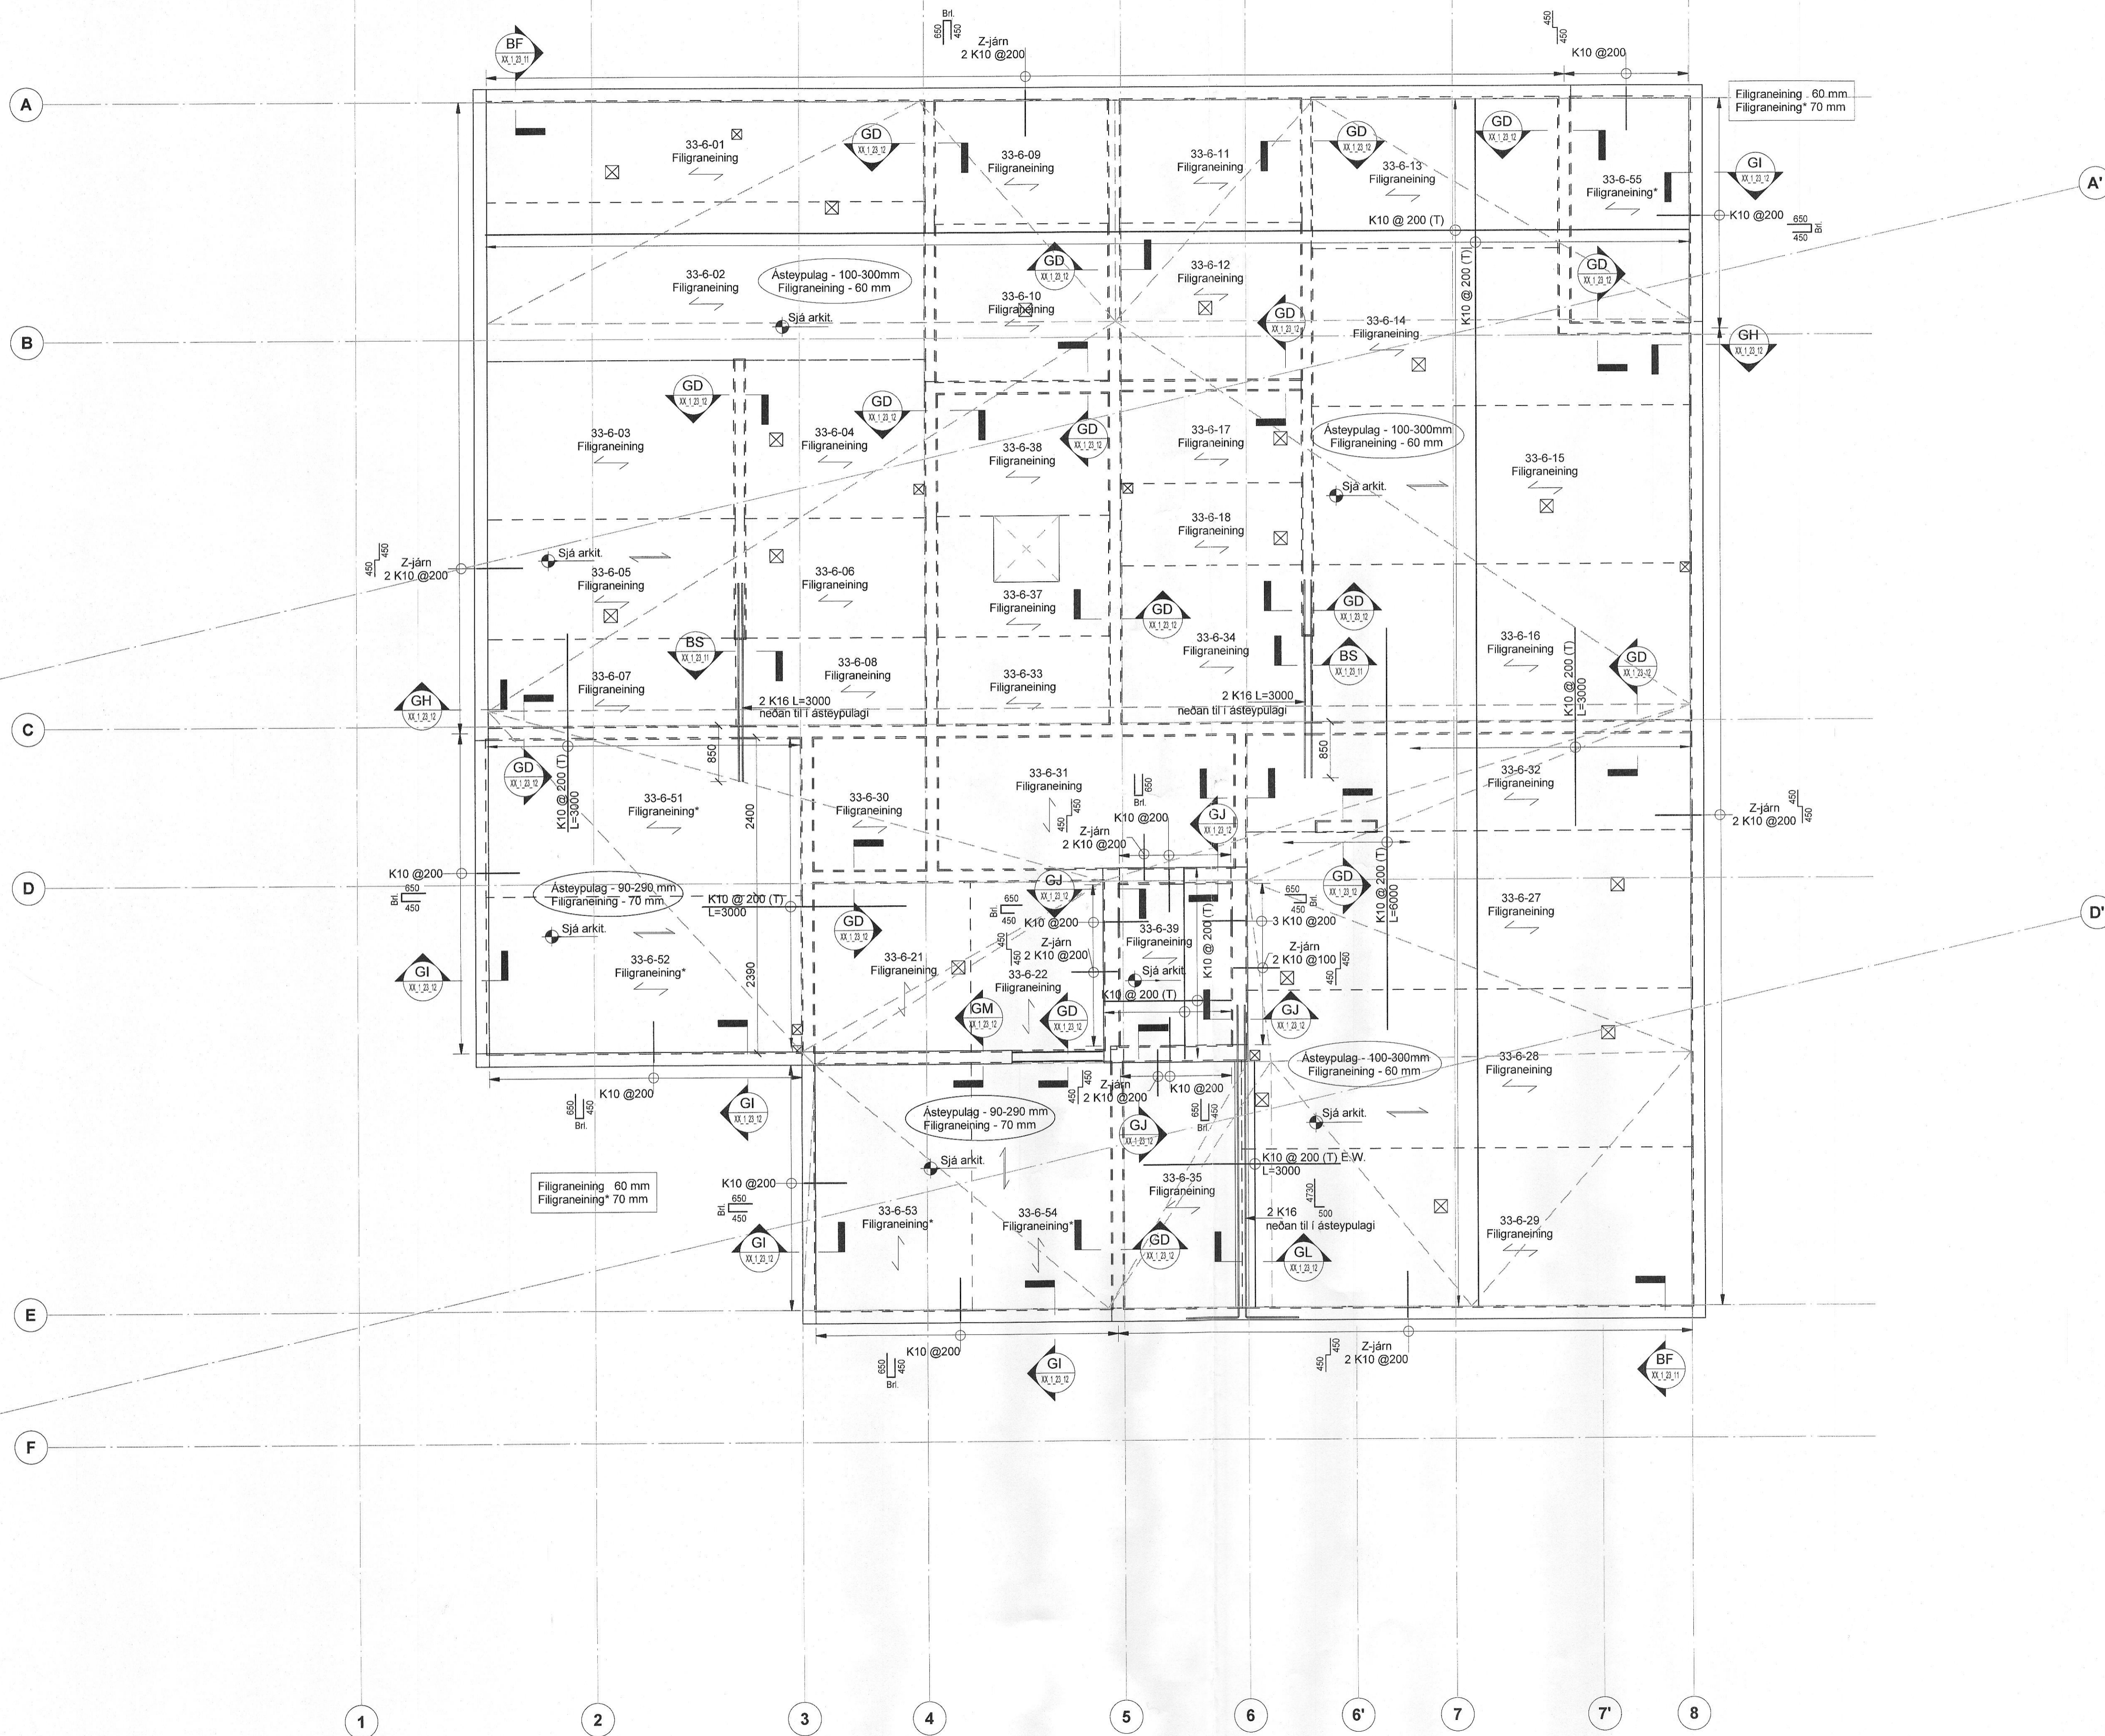

Skýringar

Öll mál eru í mm, nema hæðarkótar í m.  
Sjá almenn skýringablöð.  
XX\_1\_04\_01, XX\_1\_04\_02, XX\_1\_04\_03, XX\_1\_04\_04 og XX\_1\_04\_05.

Sjá einnig gataplön og teikningar annarra hönnuða sem tilheyra þessu verki.


Hæðarstærting yfirborðs eru skilgreind á teikningum arkitekta.

Horft er niður á gólfö. Veggir ofan plötu eru sýndir með heilum línun, veggir og bílar neðan plötu eru sýnd með brotum línun.  
Járn í efri brún plötu eru sýnd með heilum línun og eru auðkennd með bókstafnum T. Járn í neðri brún plötu eru sýnd með brotum línun og eru auðkennd með bókstafnum B.

Verktaki skal hafa samband við hönnuð ef eitthvað er óljóst.

Gat í plötu  
Ef gót eru stærri en 200 mm skal jámbenda kringum gatið sjá teikningu XX\_1\_23\_01

Bending í filigranplötur:  
L=6000-7600, jámbending B186+  
K10@150 í burðarætti en K10@200 í þverætti  
L=0-6000mm, jámbending B186+  
K10@200 í burðarætti og í þverætti

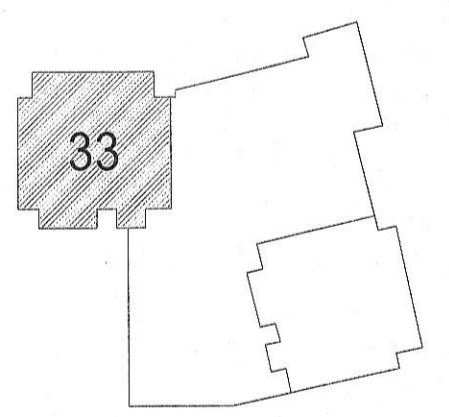

Hringhamar 33  
221 Hafnarfirði  
Mhl.2  
Burðarvirki  
Járnbending  
Grunnmynd - 6. hæð (þak)

TEKNIÐMÉR	BLAÐSTÆRÐ	HANNAÐ	ISO
100488	A1	TEKNAÐ	MG
06_1_21_01		YFIRFARIR	BJP
DAGS	MÆLKVARÐI	UTGÁFA	
17.03.2023	1 : 50	A	

Útgáfunúmer og dagsetning ábláppadstær: A 31.08.2022  
Hönnuður: Bjarni Jón Pálsson - kt. 291163-6139  
Hönnunarsjón: Hallur Kristmundsson - kt. 220573-3899