


Vísir:	10.3.2023 13:08:43	Opnari:	10.03.2023
Útg.	Dags.	Skýring	Br. af:
A	10.03.2023	Verkleikning	Yfir.

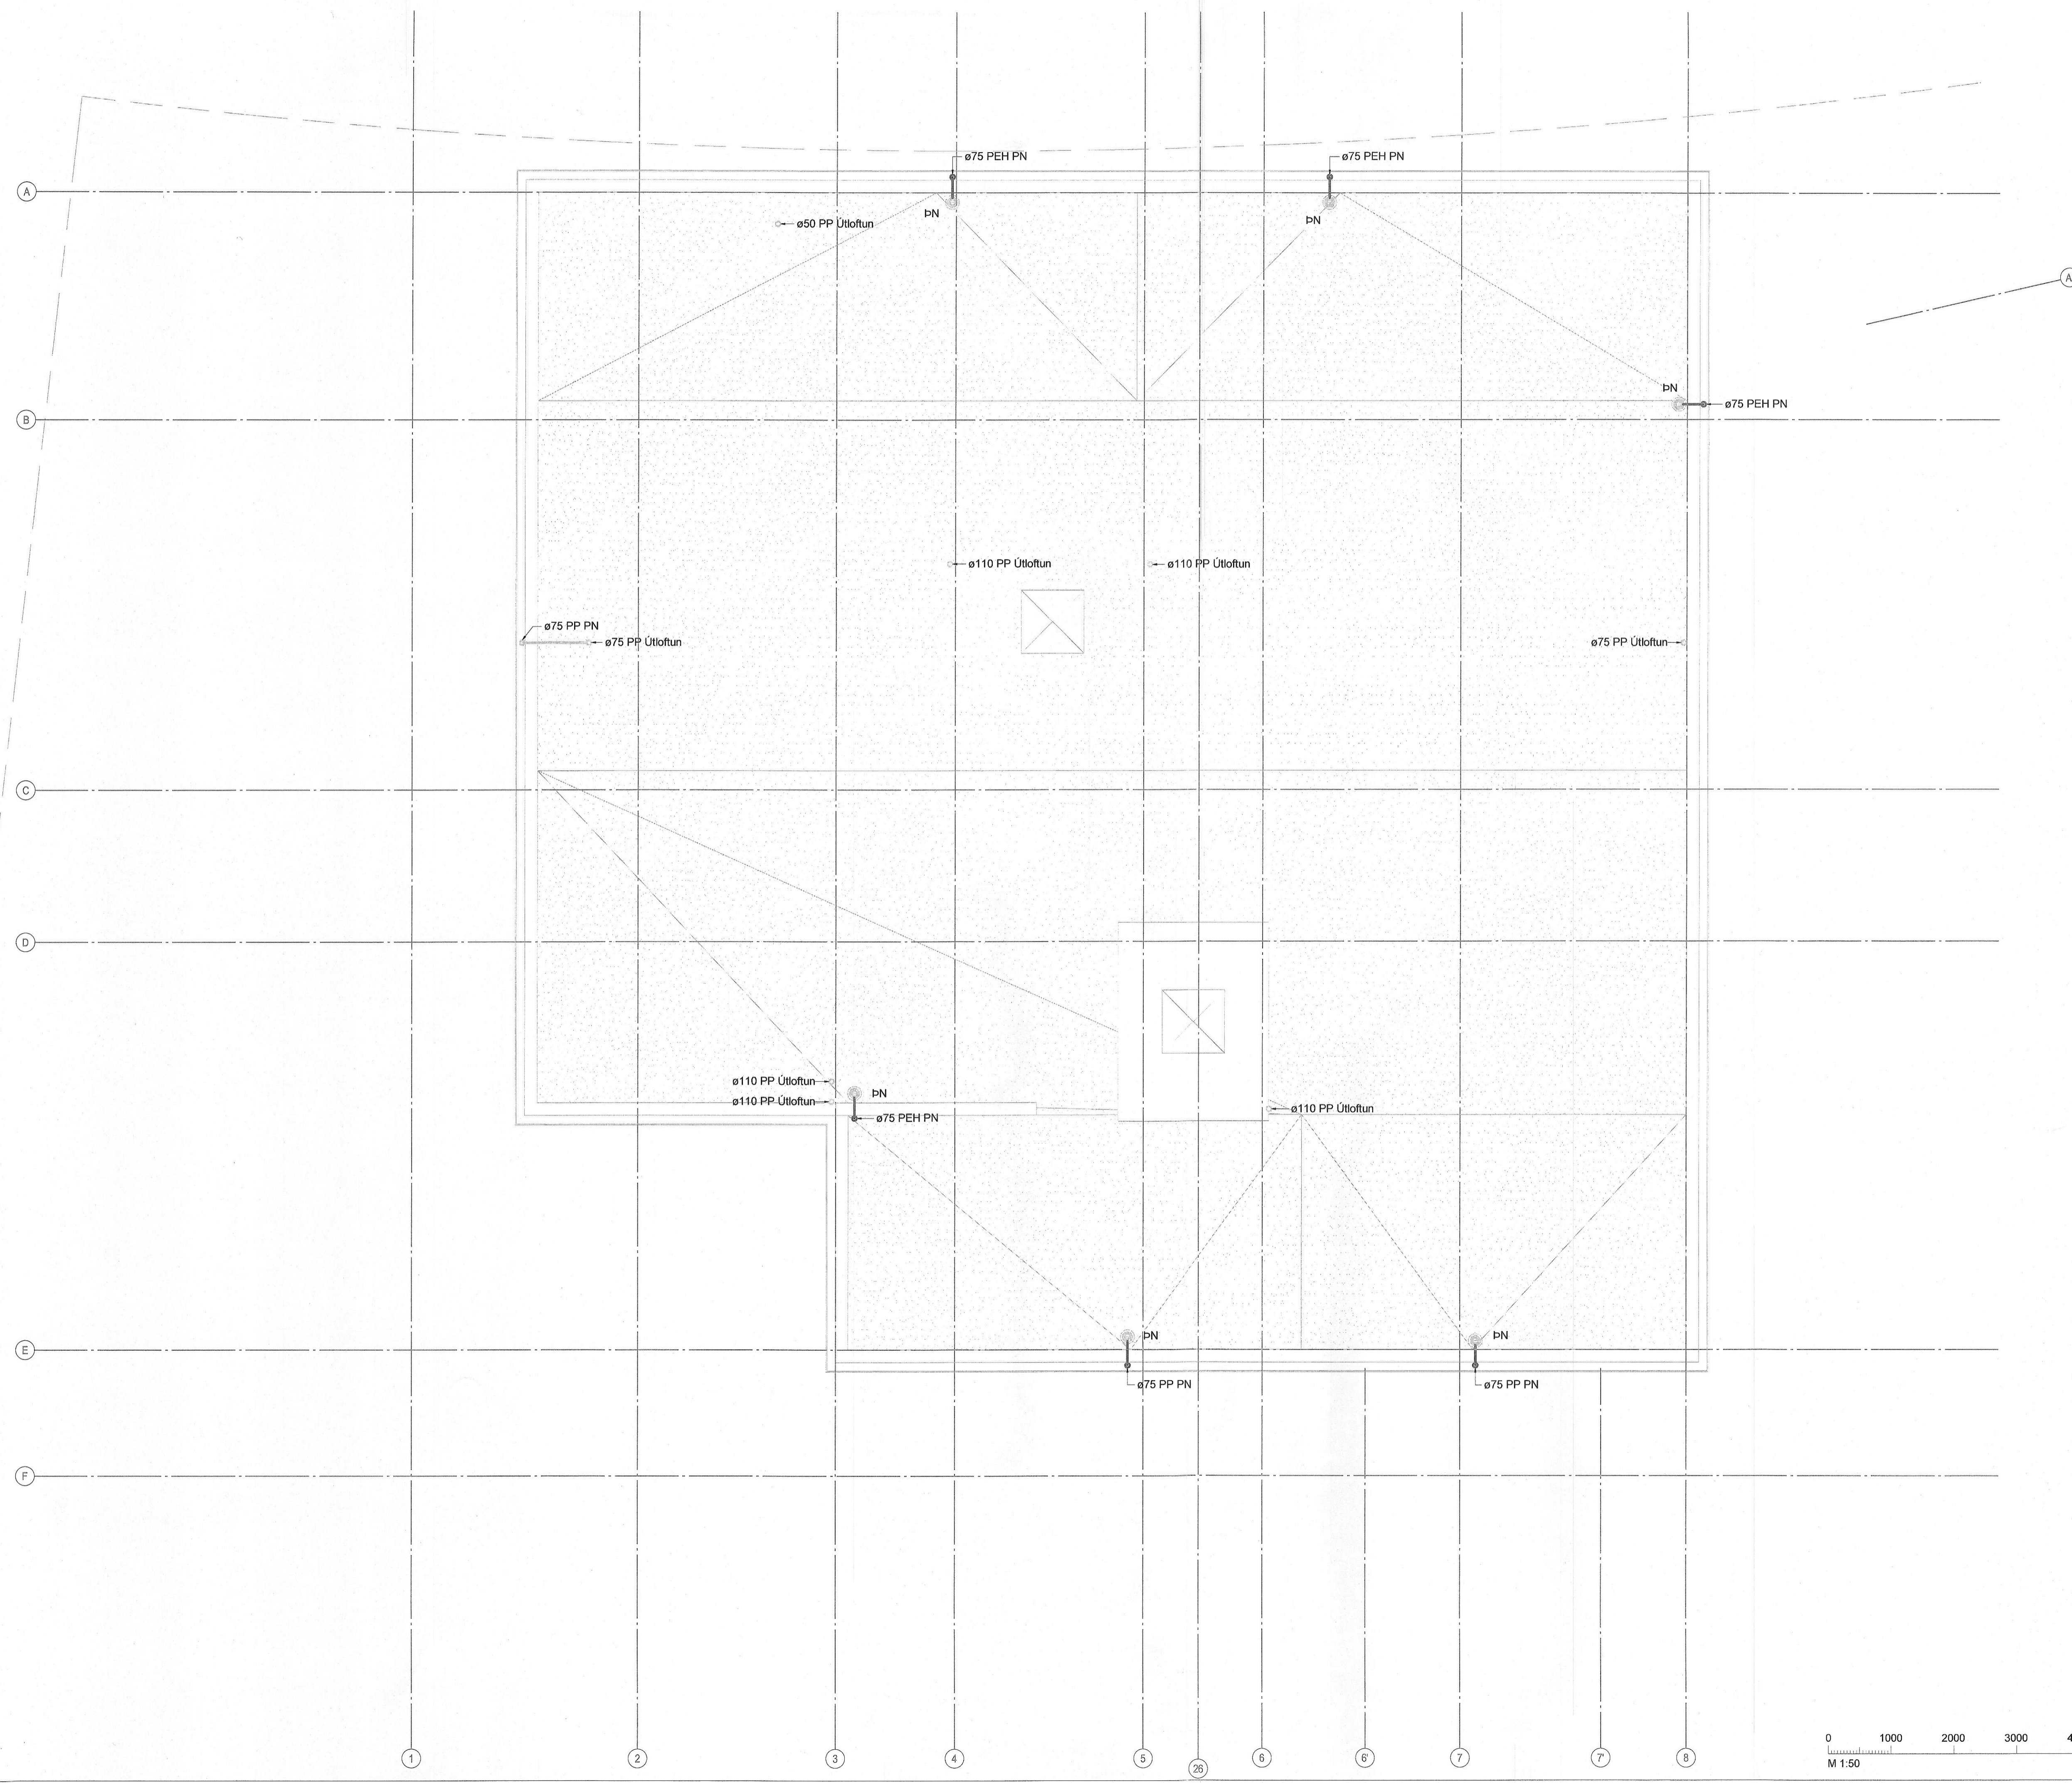

- GN1 - ø50 Sturtunúrfall, hlöarvisandi tengi.
- GN2 - ø50 Gólfniúrfall, hlöarvisandi tengi með lykjarloku.
- GN3 - ø50 Gólfniúrfall, niðarvisandi tengistútur með lykjarloku.
- NF1 - ø100 Niúrfall í bilakjallara með sandfangi, niðarvisandi.
- NF2 - ø50 Niúrfall með hlöarvisandi tengistút.
- NF3 - ø75 Niúrfall með hlöarvisandi tengistút.
- NF4 - Niúrfallsrenna 3000x200 heitgalveneseruð rist fyrir a.m.k C250 álagsflokk.
- PN - ø75 Þakniúrfall hlöarvisandi úr plasti með áfostum kraga úr þakpappa með gataðri upphækkun úr ryðfriu stáli

Staðlaðar frárennslitengingar
(Nema annað sé tekið fram)

- Eldhúsvaskur ø50 PP
- Ræstivaskur ø50 PP
- Handlaug ø40 PP
- Salerni ø110 PP
- Þvottavél ø40 PP
- Uppþvottavél ø40 PP


Frárennslislagnir í eldhúsi eru í sökkli innréttingar nema að annað sé tekið fram

- Frárennsliskólpl
- Frárennsliregnvatn
- - - Frárennslidren

Almennt eru skólplagnir í 20% halla, regnvatnslagnir í 10% halla og drenlagnir í nema annað sé tekið fram á teikningu.


Ómerktur hringur táknar að lögn færist upp eða niður innan hæðar.
Hringur merktur PU, PN eða PU/PN táknar að lögn færist upp eða niður á milli hæða.

T.K - Áætlaður topp kóti
B.K - Bolnkóti

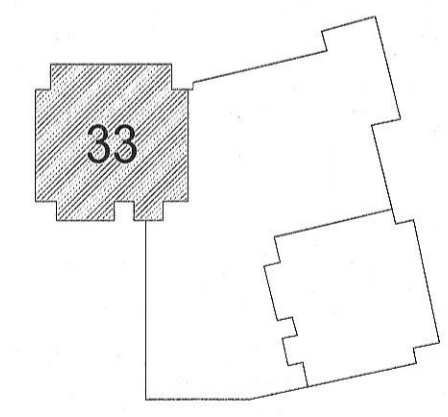

Hringhamar 33
221 Hafnarfjörður
Mhl.02
Lagnir og loftræsikerfi
Fráveitukerfi
Grunnmynd þak

TEKNIÐUMER	BLADSTÆRÐ	HANNAÐ	DKM
100488	A1	TEKNAÐ	UBB
06_2_23_01		YFRIFARÐ	ÖIB
DAGS.	MÆLIKVARIÐ	ÚTGÁFA	
10.03.2023	1 : 50	A	

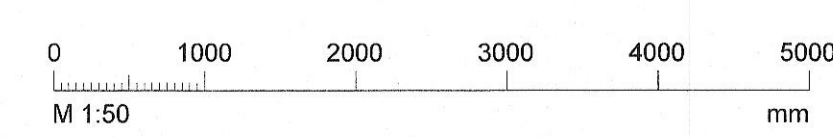

Útgáfunúmer og dagsetning aðaluppdráttar: A 31.08.2022
Höfundur: Rúnar H. Steinsen - Kt. 031149-4449
Hönnunartími: Hallur Kristmundsson - Kt. 220573-3899