

**Staðlaðar neyðsluatstengingar**  
(Nema annað sé tekið fram)


- Eldhúsvaskur DN15 AP
- Ræstivaskur DN15 AP
- Handlaug DN12 AP
- Sturta DN15 AP
- Salemi DN12 AP
- Þvottavél DN12 AP
- Uppþvottavél DN12 AP

Neyðsluatnslagnir í eldhúsi eru í sökkli innréttingar nema að annað sé tekið fram

- — — — — Neyðsluatn heitt
- — — — — Neyðsluatn kalt
- - - - - Neyðsluatn heitt hringrás
- — — — — Neyðsluatn kalt hringrás

Ómerktur hringur táknar að lögn færirst upp eða niður innan hæðar.  
Hringur merktur PU, PN eða PU/PN táknar að lögn færirst upp eða niður á milli hæða.

- T.K - Ætlaður topp kóti
- B.K - Botnkóti

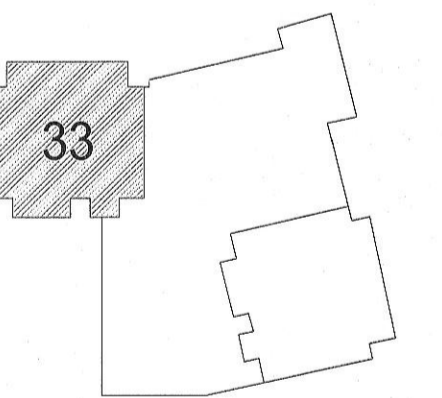

**Hringhamar 33**  
221 Hafnarfjörður  
Mhl.02  
Lagnir og loftsrakerfi  
Neyðsluatnskerfi  
Grunnmynd 4.Hæð

TEKNIÐMÉR	BLAÐSTJÓRD	HANNAÐ	PKM
100488	A1	TEKNAÐ	UBB
04_2_33_01		YFIRFARID	ÖB
DAGS	MELKIVARÐI	ÚTGAFA	
03.03.2023	1 : 50		A

Útgáfunúmer og dagsetning aðalappdráttar: A 31.08.2022  
Höfundur: Rúnar H. Steinsén - Kt. 031149-4449  
Hönnunarsjötti: Hallur Kristmundsson - Kt. 220573-3890

