

Staðlaðar neysluvatnstengingar
(Nema annað sé tekið fram)



- Eldhúsvaskur DN15 AP
- Ræstivaskur DN15 AP
- Handlaug DN12 AP
- Sturtla DN15 AP
- Salerni DN12 AP
- Þvottavél DN12 AP
- Uppþvottavél DN12 AP

Neysluvatnslagnir í eldhúsi eru í sökkli innréttingar nema að annað sé tekið fram

- — — — — Neysluvatn heitt
- · — · — Neysluvatn kalt
- · — · — Neysluvatn heitt hringrás
- — — — — Neysluvatn kalt hringrás

Ómerktur hringur táknar að lögn færist upp eða niður innan hæðar
Hringur merktur PU, PN eða PU/PN táknar að lögn færist upp eða niður á milli hæða.

T.K - Áætlaður topp kóti
B.K - Botnkóti

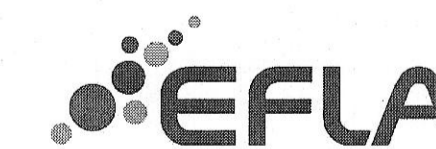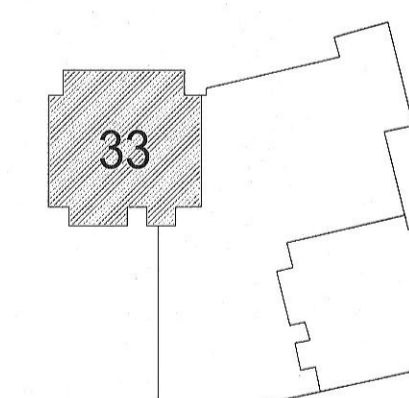

Ringhamar 33
221 Hafnarfjörður
Mhl.02

Lagnir og loftræsikerfi
Neysluvatnskerfi
Grunnmynd 5.Hæð

TEKNIÐMÉR	BLAÐSTÆRÐ	HANNAÐ	ÞKMI
100488	A1	TEKNAÐ	UBB
05_2_33_01		YFRIFARÐ	ÓIB

DAGS.	MÆLIKVARÐ	UTCÁFA
10.03.2023	1 : 50	A

Útgáfunúmer og dagsetning aðalupplýsinga: A 31.08.2022
Höfundur: Rúnar H. Steinsen - Kl. 031149-4449
Höfnunarsvið: Hallur Kristmundsson - Kl. 220573-3899

