

Útg.	Dags.	Skýring	Br. af:	Yfirf.
A	10.02.2023	Verkefning		
B	14.04.2023	Inntak og frákast uppfært	DKM	OIB

Innblástur	Hjónaherbergi	50 m³/klst
Innblástur	Einstaklingsherbergi	30 m³/klst
Innblástur	Alrymi	50 m³/klst
Útsog	Baðherbergi/Dvottahús	50 m³/klst
Útsog	Minni salerni	30 m³/klst
Útsog	Eldhús	50 m³/klst

Skýringar

Tengingar við samstæður í íbúðum skulu vera með ø125 hjóleinangrandi barka, lengd 1000 mm. Tengingar við samstæður í kjallara skulu vera með ø250 hjólgildru, lengd 900 mm.

Innsteyptar loftræsilaagnir skulu lagðar á milli járngrinda og almennt skal bil á milli rora vera 225 c/c þegar þau liggja samhliða. Ekki skal að leggja rörin yfir rafmagnsdósir eða annan búnað.

Ristar í útvegg í kjallara skulu almennt vera með veðurhlið og flugnaneti.

Sambyggðar inntaks- og frákastristar. Inntak skal vera á einni hlið og skal verið gengið frá rist svo að inntakslöft sé tekið út fyrir svalir.

ø75 innsteyptir stokkar

Útsog og útkast

Innblástur og inntak

← Innblástur loft

→ Útsog loft

Stílliloka

Reyk- og brunaloka

Ú1 KSO, Útsogsventill

I1 KTS Innblástursventill

SL Stílliloka



BRL Reyk- og brunaloka

HG Hjólgildra

SU Stokkur upp um hæð

SN Stokkur niður um hæð

SU/SN Stokkur upp/niður um hæð

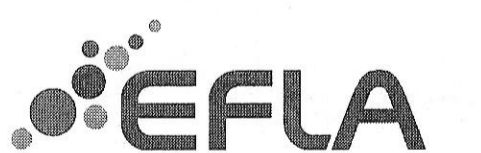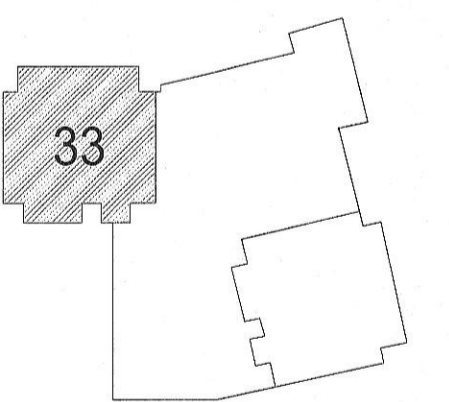

Hringhamar 33
221 Hafnarfjörður
Mhl.02

Lagnir og loftræsikerfi
Loftræsikerfi
Grunnmynd 1.Hæð

TEIKNUMÉR	BLAÐSTÆR	HANNAÐ	DKM
100488	A1		DKM
01_2_53_01		TEIKNAD	UBB
		YFIRFAR	OIB
DAGS.	MELKVÁRDI	ÚTGÁFA	
10.02.2023	1 : 50	B	

Útgáfunúmer og dögning aðaluppdráttar: A 31.08.2022
Höfundur: Rúnar H. Steinsson - KÍ 031149-4449
Höfundarsíni: Hallur Kristmundsson - KÍ 220573-3899

