

Vestlað 14.4.2023 10:16:45 Útrentun: 03.03.2023

Útg.	Dags.	Verkefning	Skýring	Br.afi.	Yfirf.
A	03.03.2023	Verkefning			
B	14.04.2023	Inntak og frákast upplært		PKM	ÖB

Innblástur	Hjónaherbergi	50 m³/klst
Innblástur	Einstaklingsherbergi	30 m³/klst
Innblástur	Alrymi	50 m³/klst
Útsog	Baðherbergi/Dvottahúsi	50 m³/klst
Útsog	Minni salerni	30 m³/klst
Útsog	Eldhúsi	50 m³/klst



Skýringar
Tengingar við samstæður í íbúðum skulu vera með ø125 hjóðeangrandi barka, lengd 1000 mm. Tengingar við samstæður í kjallara skulu vera með ø250 hjóðgildru, lengd 900 mm.

Innsteyptar loftræsilaagnir skulu lagðar á milli járngrinda og almennt skal bíl á milli róra vera 225 c/c þegar þau leggja samhliða. Ekki skal að leggja rörin yfir rafmagnsdósi eða annan búnað.

Ristar í útvegg í kjallara skulu almennt vera með veðurhúlf og flugnæti.

Sambyggðar inntaks- og frákastristar. Inntak skal vera á einni hlið og skal verið gengið frá rist svo að inntaksloft sé tekið út fyrir svalir.

- ø75 innsteyptir stokkar
- Útsog og útkast
- Innblástur og inntak
- Innblástur loft
- Útsog loft
- Stílliloka
- Reyk- og brunaloka
- Ú1 KSO, Útsogsventill
- I1 KTS Innblástursventill
- SL Stílliloka
- BRL Reyk- og brunaloka
- HG Hjóðgildra
- SU Stokkur upp um hæð
- SN Stokkur niður um hæð
- SU/SN Stokkur upp/niður um hæð

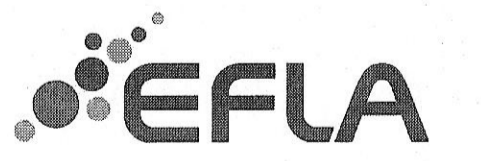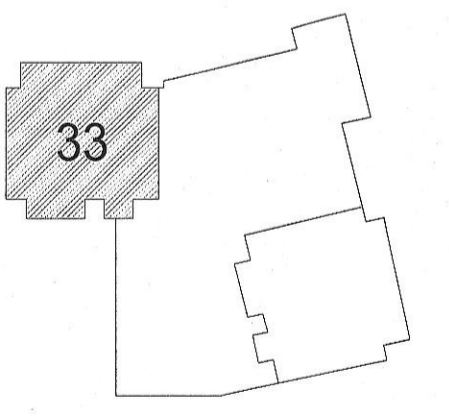

Hringhamar 33
221 Hafnarfjörður
Mhl.02
Lagnir og loftræsikerfi
Loftræsikerfi
Grunnmynd 3.Hæð

TEKNIÐUMÉR	BLAÐSTÆRÐ	HANNAÐ	PKM
100488	A1	TEKNAÐ	UEB
03_2_53_01		YFIRFARAÐ	ÖB
DAGS.	MÆLIKVARÐI	ÚTGÁFA	
03.03.2023	1 : 50		B

Útgáfunúmer og dagsetning eðluppáritar: A 31.08.2022
Höfundur: Rúnar H. Steinsen - Kf. 031149-4449
Höfundarafi: Hallur Kristmundsson - Kf. 220573-3899

