


Útg.	Dags.	Skýring	Br. af:	Yfirf.
A	10.03.2023	Verktækning		

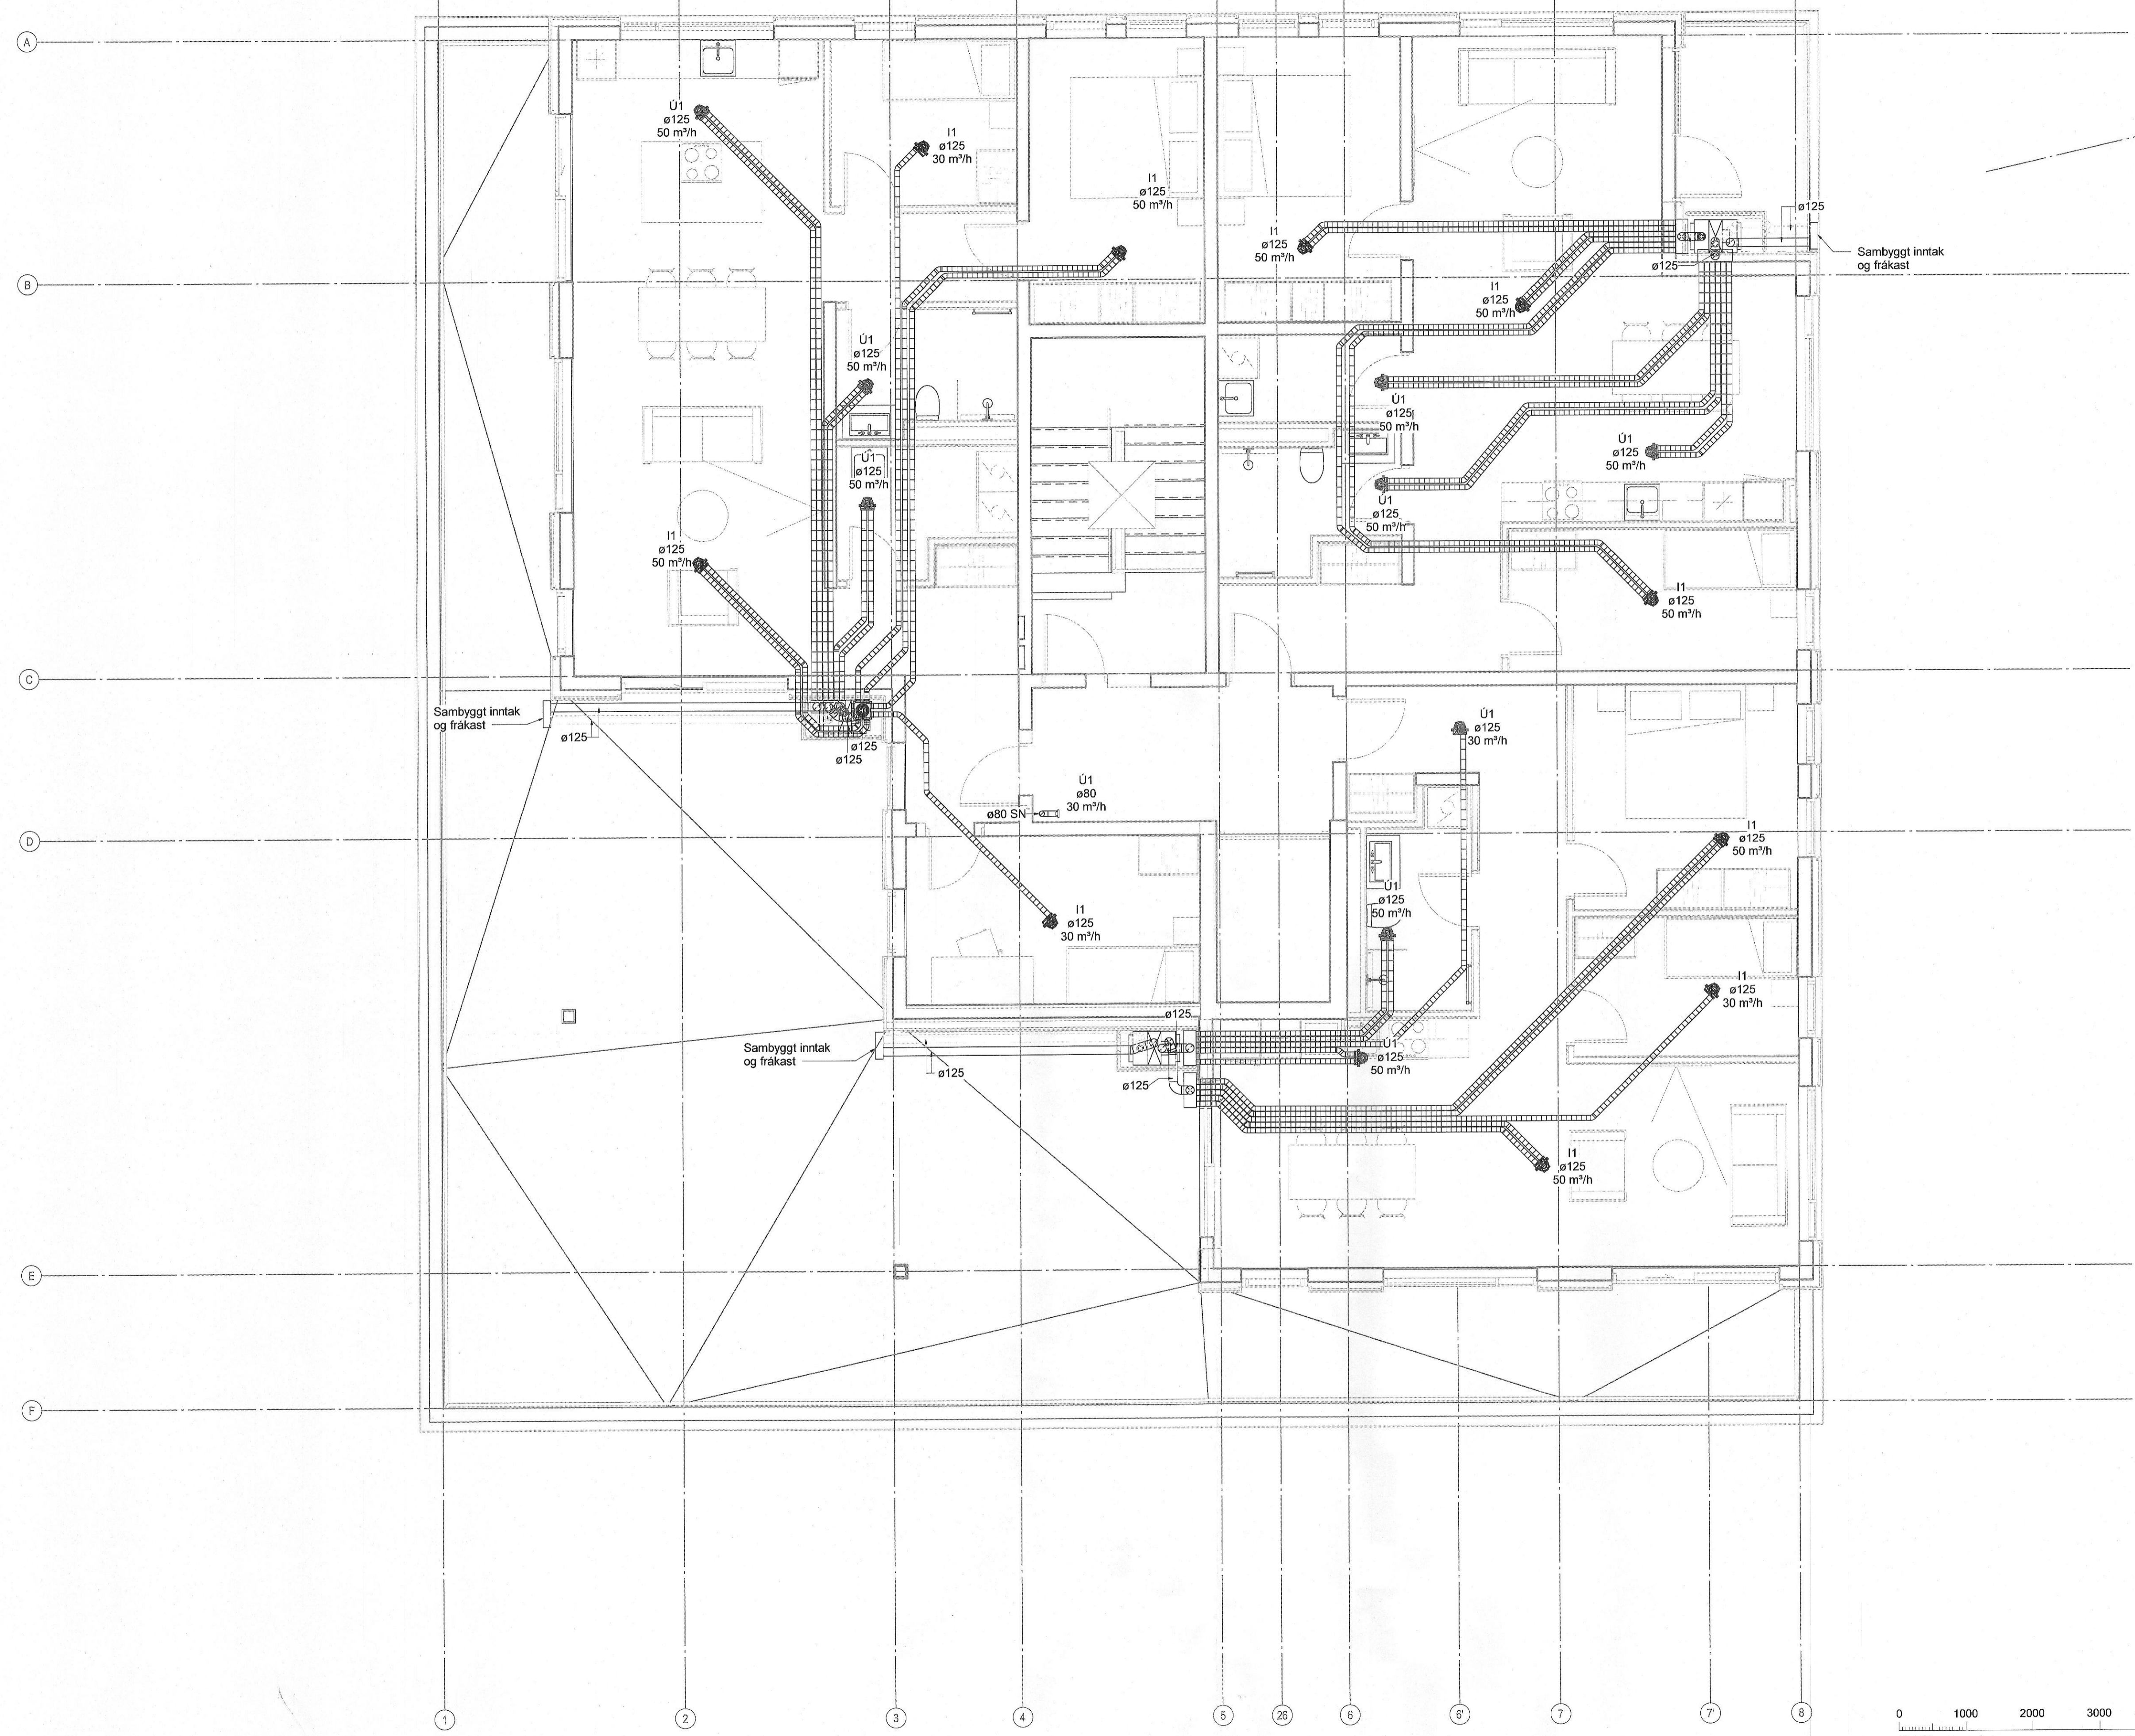


Skýringar
Tengingar við samstæður í íbúðum skulu vera með ø125 hljóðeinangrandi þarka, lengd 1000 mm.
Tengingar við samstæður í kjallara skulu vera með ø250 hljóðgildru, lengd 900 mm.

Innsteyptar loftræsilaagnir skulu lagðar á milli járngrinda og almennt skal bíl á milli röra vera 225 c/c þegar þau liggja samhliða. Ekki skal að leggja rörin yfir rafmagnsdósir eða annan búnað.

Ristar í útvegg í kjallara skulu almennt vera með veðurhlíf og flugnaneti.

- ø75 innsteyptir stokkar
- Útsog og útkast
- Innblástur og inntak
- Innblástur loft
- Útsog loft
- Stílloka
- Reyk- og brunaloka
- Ú1 KSO, Útsogsventill
- I1 KTS Innblástursventill
- SL Stílloka
- BRL Reyk- og brunaloka
- HG Hljóðgildra
- SU Stokkur upp um hæð
- SN Stokkur niður um hæð
- SU/SN Stokkur upp/niður um hæð

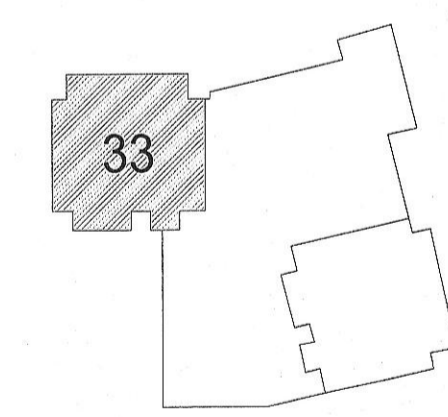

Hringhamar 33
221 Hafnarfjörður
Mhl.02
Lagnir og loftræsikerfi
Loftræsikerfi
Grunnmynd 5.Hæð

TEKNIÐUMER	BLAÐSTÆRD	HANNAÐ	ÞKM
100488	A1		UBB
05_2_53_01			ÖB
DAGS	MÆLIKVARÐI	UTGÁFA	
10.03.2023	1 : 50	A	

Útgáfunúmer og dagsetning aðalupplýsinga: A 31.08.2022
Höfundur: Rómar H. Steinsson - Kf. 031149-4448
Hönnunaraðili: Hallur Kristmundsson - Kf. 220573-3899

