


Útg.	Dags.	Skýring	Br. af:	Yfirf.
A	06.06.2023		AG	BK

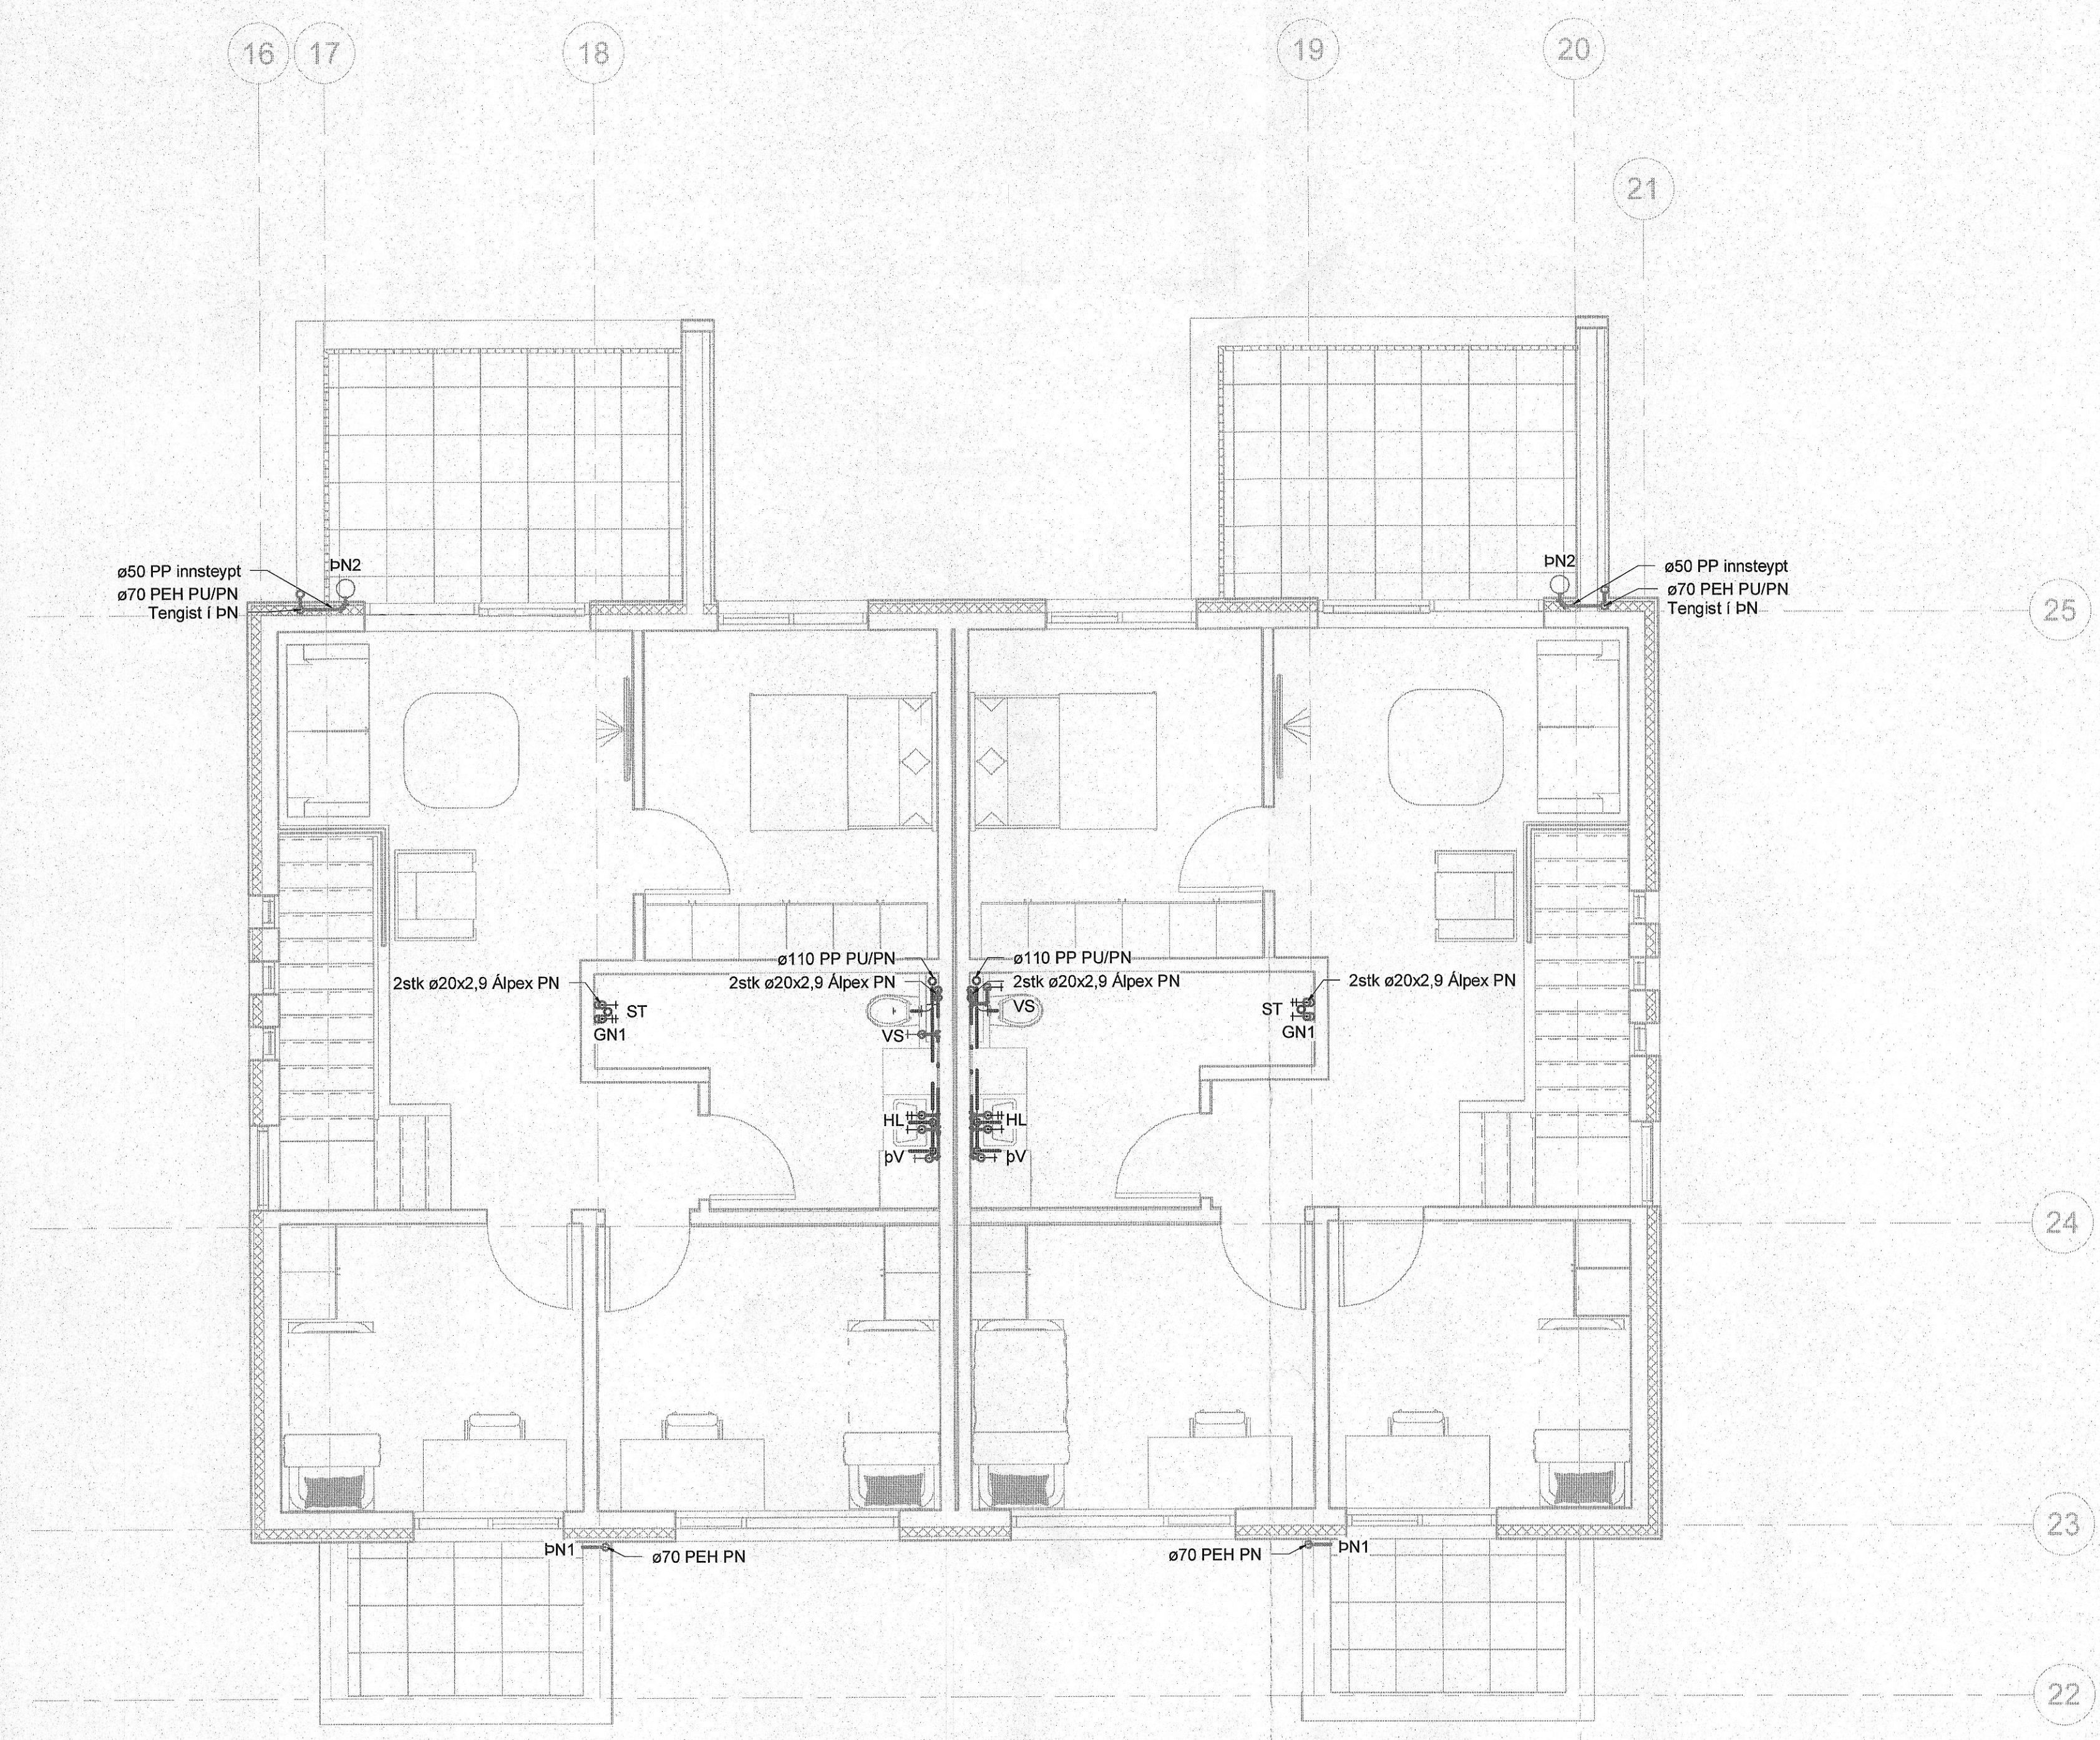

Lagnir í jörðu skýringar

- Frárennsl skólþ
- Frárennsl regnvatn
- - - Frárennsl dren
- Hitakerfi framrás
- Hitakerfi bakrás
- - - Neysluvatn heitt
- - - Neysluvatn kalt

Ómerktur hringur táknar að lagn færast upp eða niður innan hæðar.
Hringur merktur PU, PN eða PU/PN táknar að lagn færast upp eða niður á milli hæða.
B.K. Botnkóti

Skólplagnir eru $\phi 110$ PVC lagðar í 20% nema annað sé tekið fram.

Regnvatnslagnir eru $\phi 110$ PVC lagðar í 10% nema annað sé tekið fram.

Drenlagnir eru $\phi 110$ PVC gataðar lagðar í 5% nema annað sé tekið fram.



Parhús
Hlíðarbraut 14
220 Hafnarfjörður

Lagnir og loftræsing
Frárennsl, hitakerfi og neysluvatn
Grunnmynd 2.hæð

TEKNIÚMÉR	BLAÐSTÆRD	HANNAÐ	AG
23-003	A1	TEKNAB:	AG
L_F_02_01		YFIRFARI:	BK
DAGS	MÆLIKVARÐI	ÚTGÁFA	
06.06.2023	1 : 50	A	

