


Útg.	Dags.	Skýring	Br.af.	Yfir.
A	06.06.2023		AG	BK

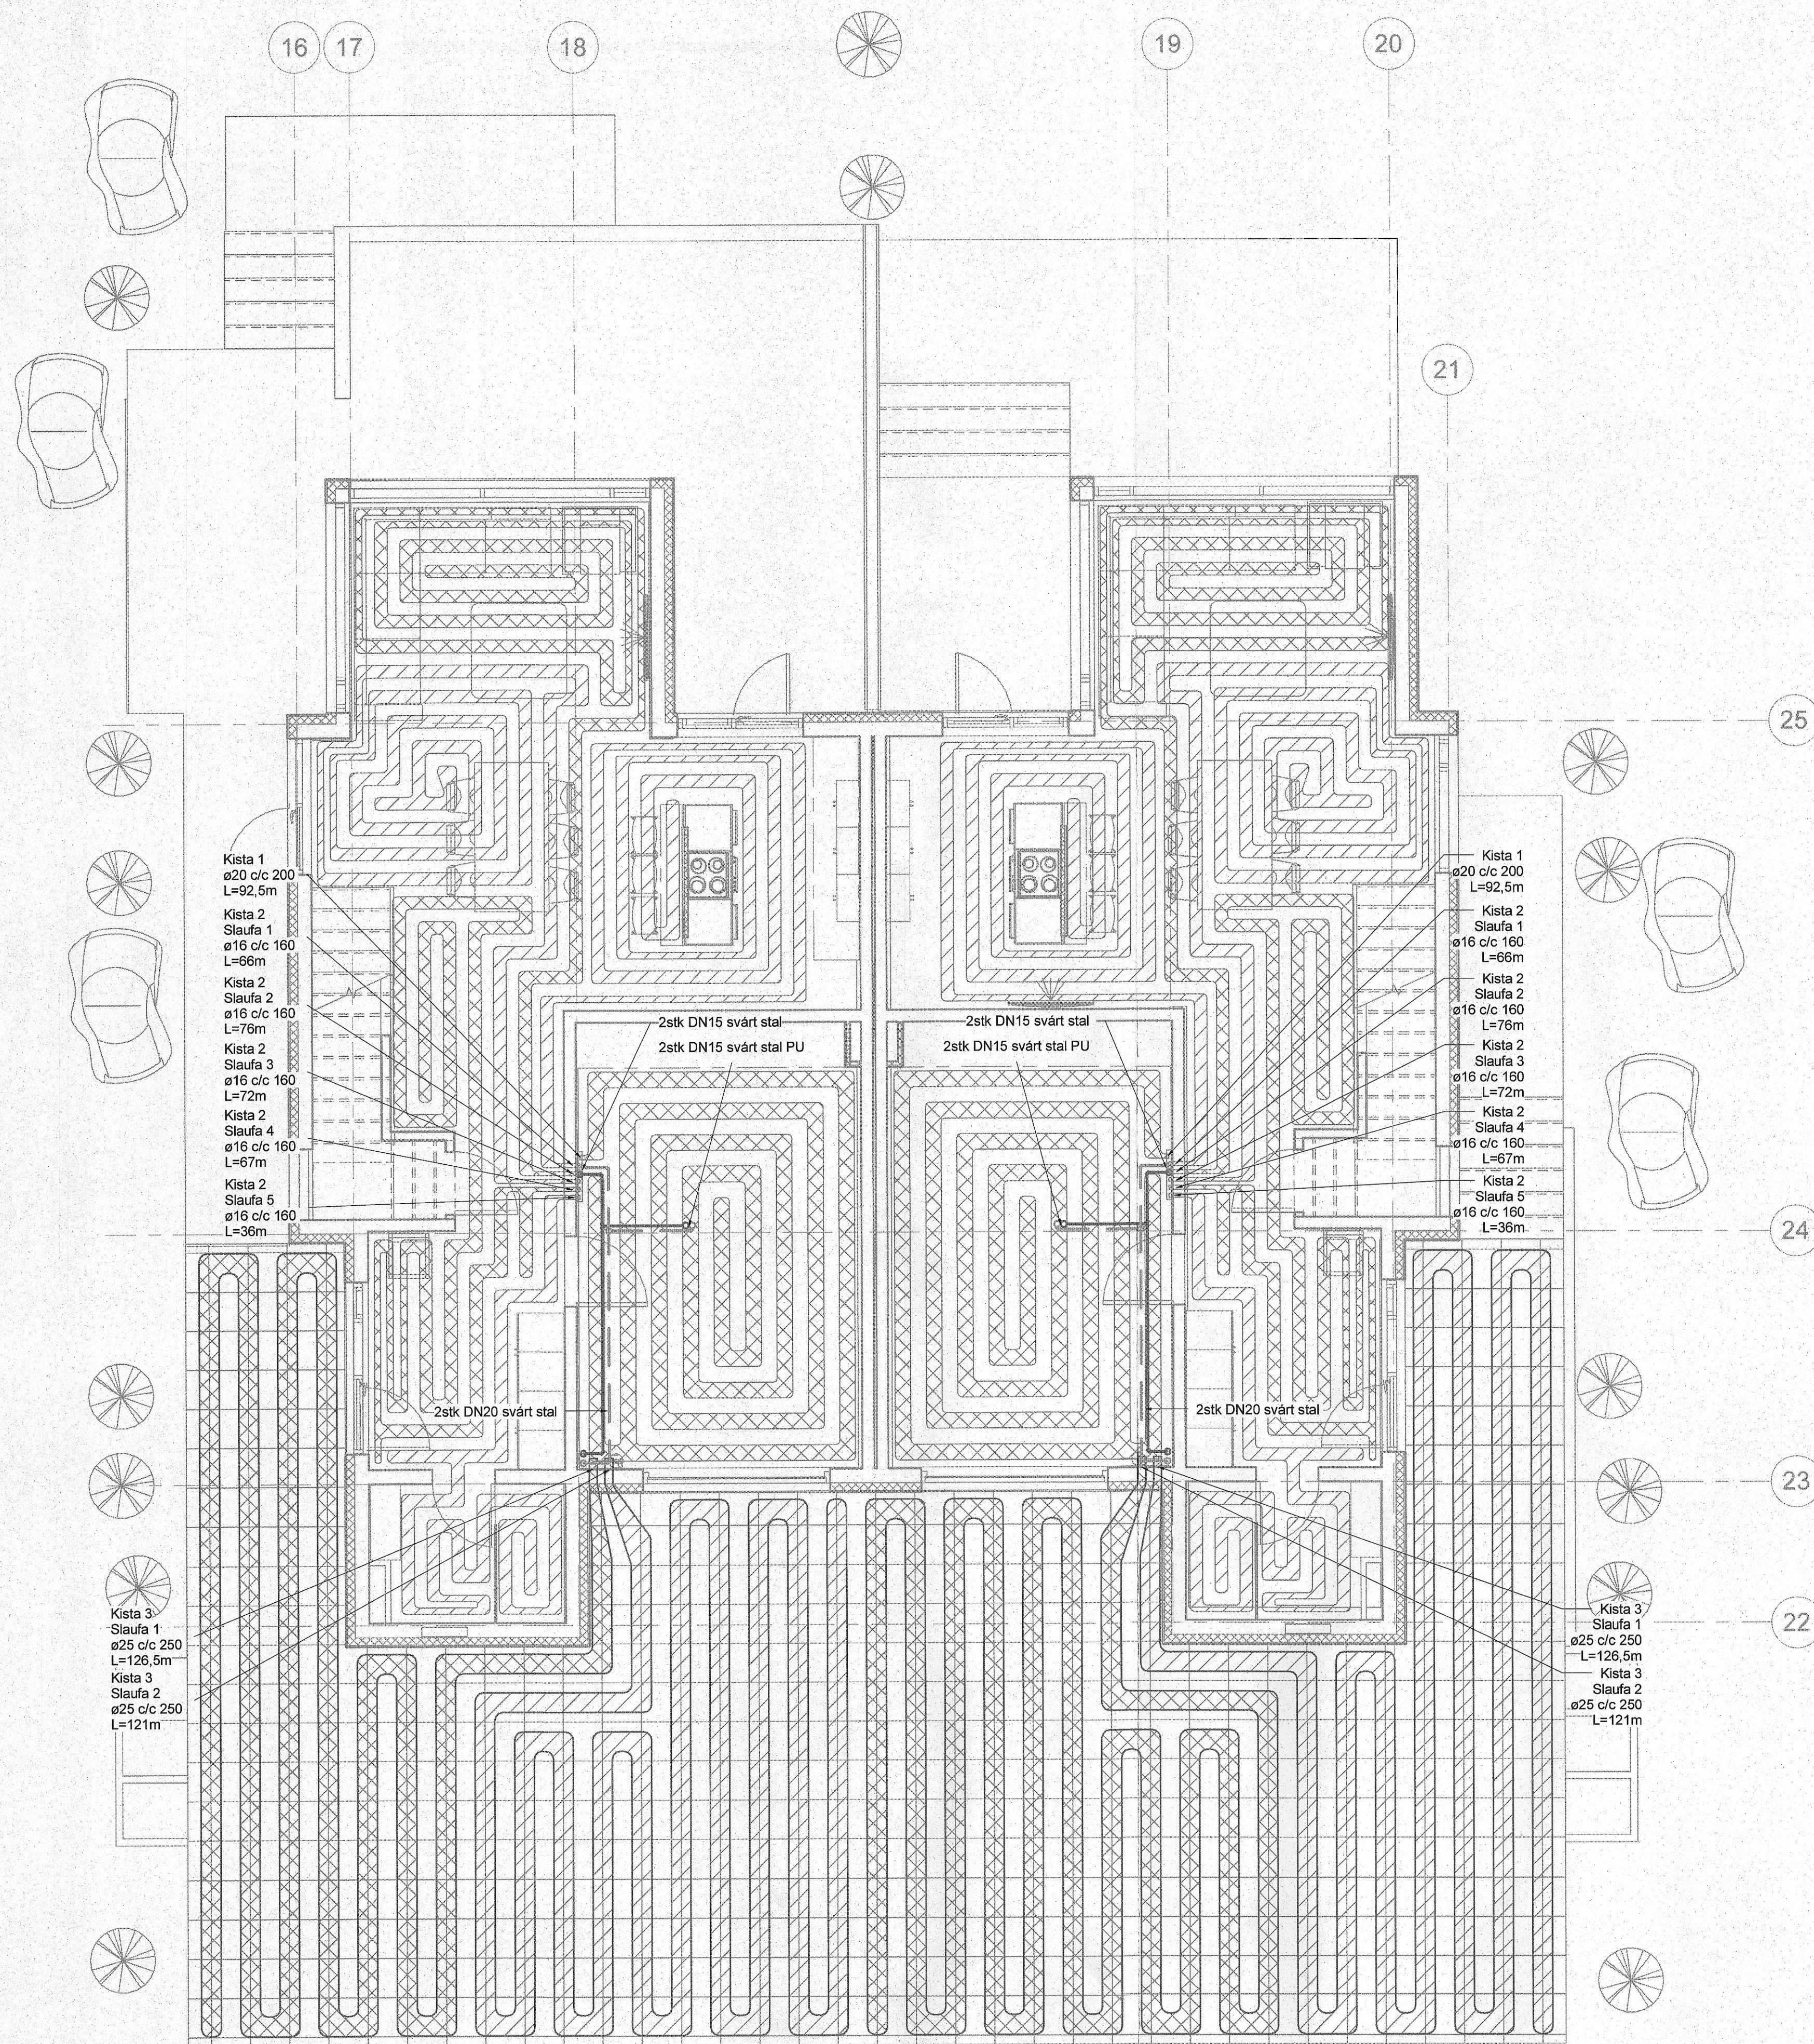

Hitakerfi skýringar

- Ofnar framrás
- - - Ofnar bakrás

Ómerktur hringur tákna að lagn færast upp eða niður innan hæðar.
Hringur merktur PU, PN eða PU/PN tákna að lagn færast upp eða niður á milli hæða.


Allar innsteyptar lagnir eru ø16x2,2 Pex lagnir, rör í rör nema annað sé tekið fram á teikningum. Allar sjáanlegar lagnir eru ø16x2,6 Alplex nema annað sé tekið fram á teikningum.

Ofnar skýringar:

- 11 Einfeldur með einföldum konvektor
- 21 Tvöfaldur með einföldum konvektor
- 22 Tvöfaldur með tvöföldum konvektor
- 33 Prefaldur með preföldum konvektor
- HKO Handklæðaðin

Ofntakar skulu vera á framrás nema annað sé tekið fram á teikningum.


Tengi fyrir ofna eru í veggjum 100mm frá hvorum enda.

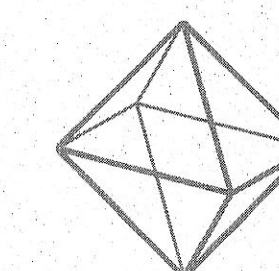

TEKNÍK
VERKFRÆÐISTOFA
www.teknik.is teknik@teknik.is

Parhús
Hlíðarbraut 14
220 Hafnarfjörður
Lagnir og loftræsing
Hitakerfi
Grunnmynd 1.hæð

TEKNNÚMÉR	BLADSTJERD	HANNAÐ	AG
23-003	A1	TEKNAÐ	AG
L_H_01_01		YFIRFARAÐ	BK
DAGS	MÆLIKVARÐI	UTGAFA	
06.06.2023	1 : 50	A	

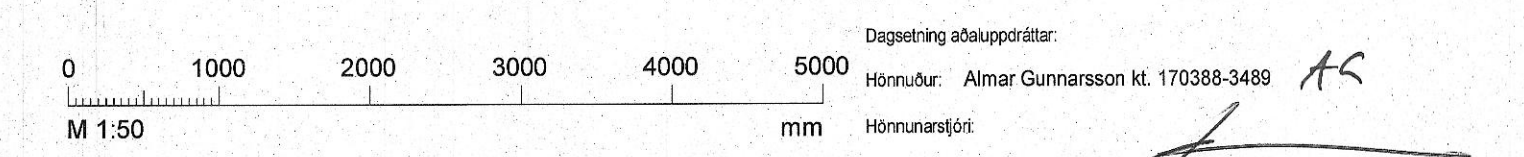

Dagteikning aðaluppdráttar
Hönnuð af Almar Gunnarsson kt. 170388-3489
Hönnuð af Almar Gunnarsson