


Útg.	Dags.	Skýring	Br. af:	Yfirf.
A	06.06.2023		AG	BK

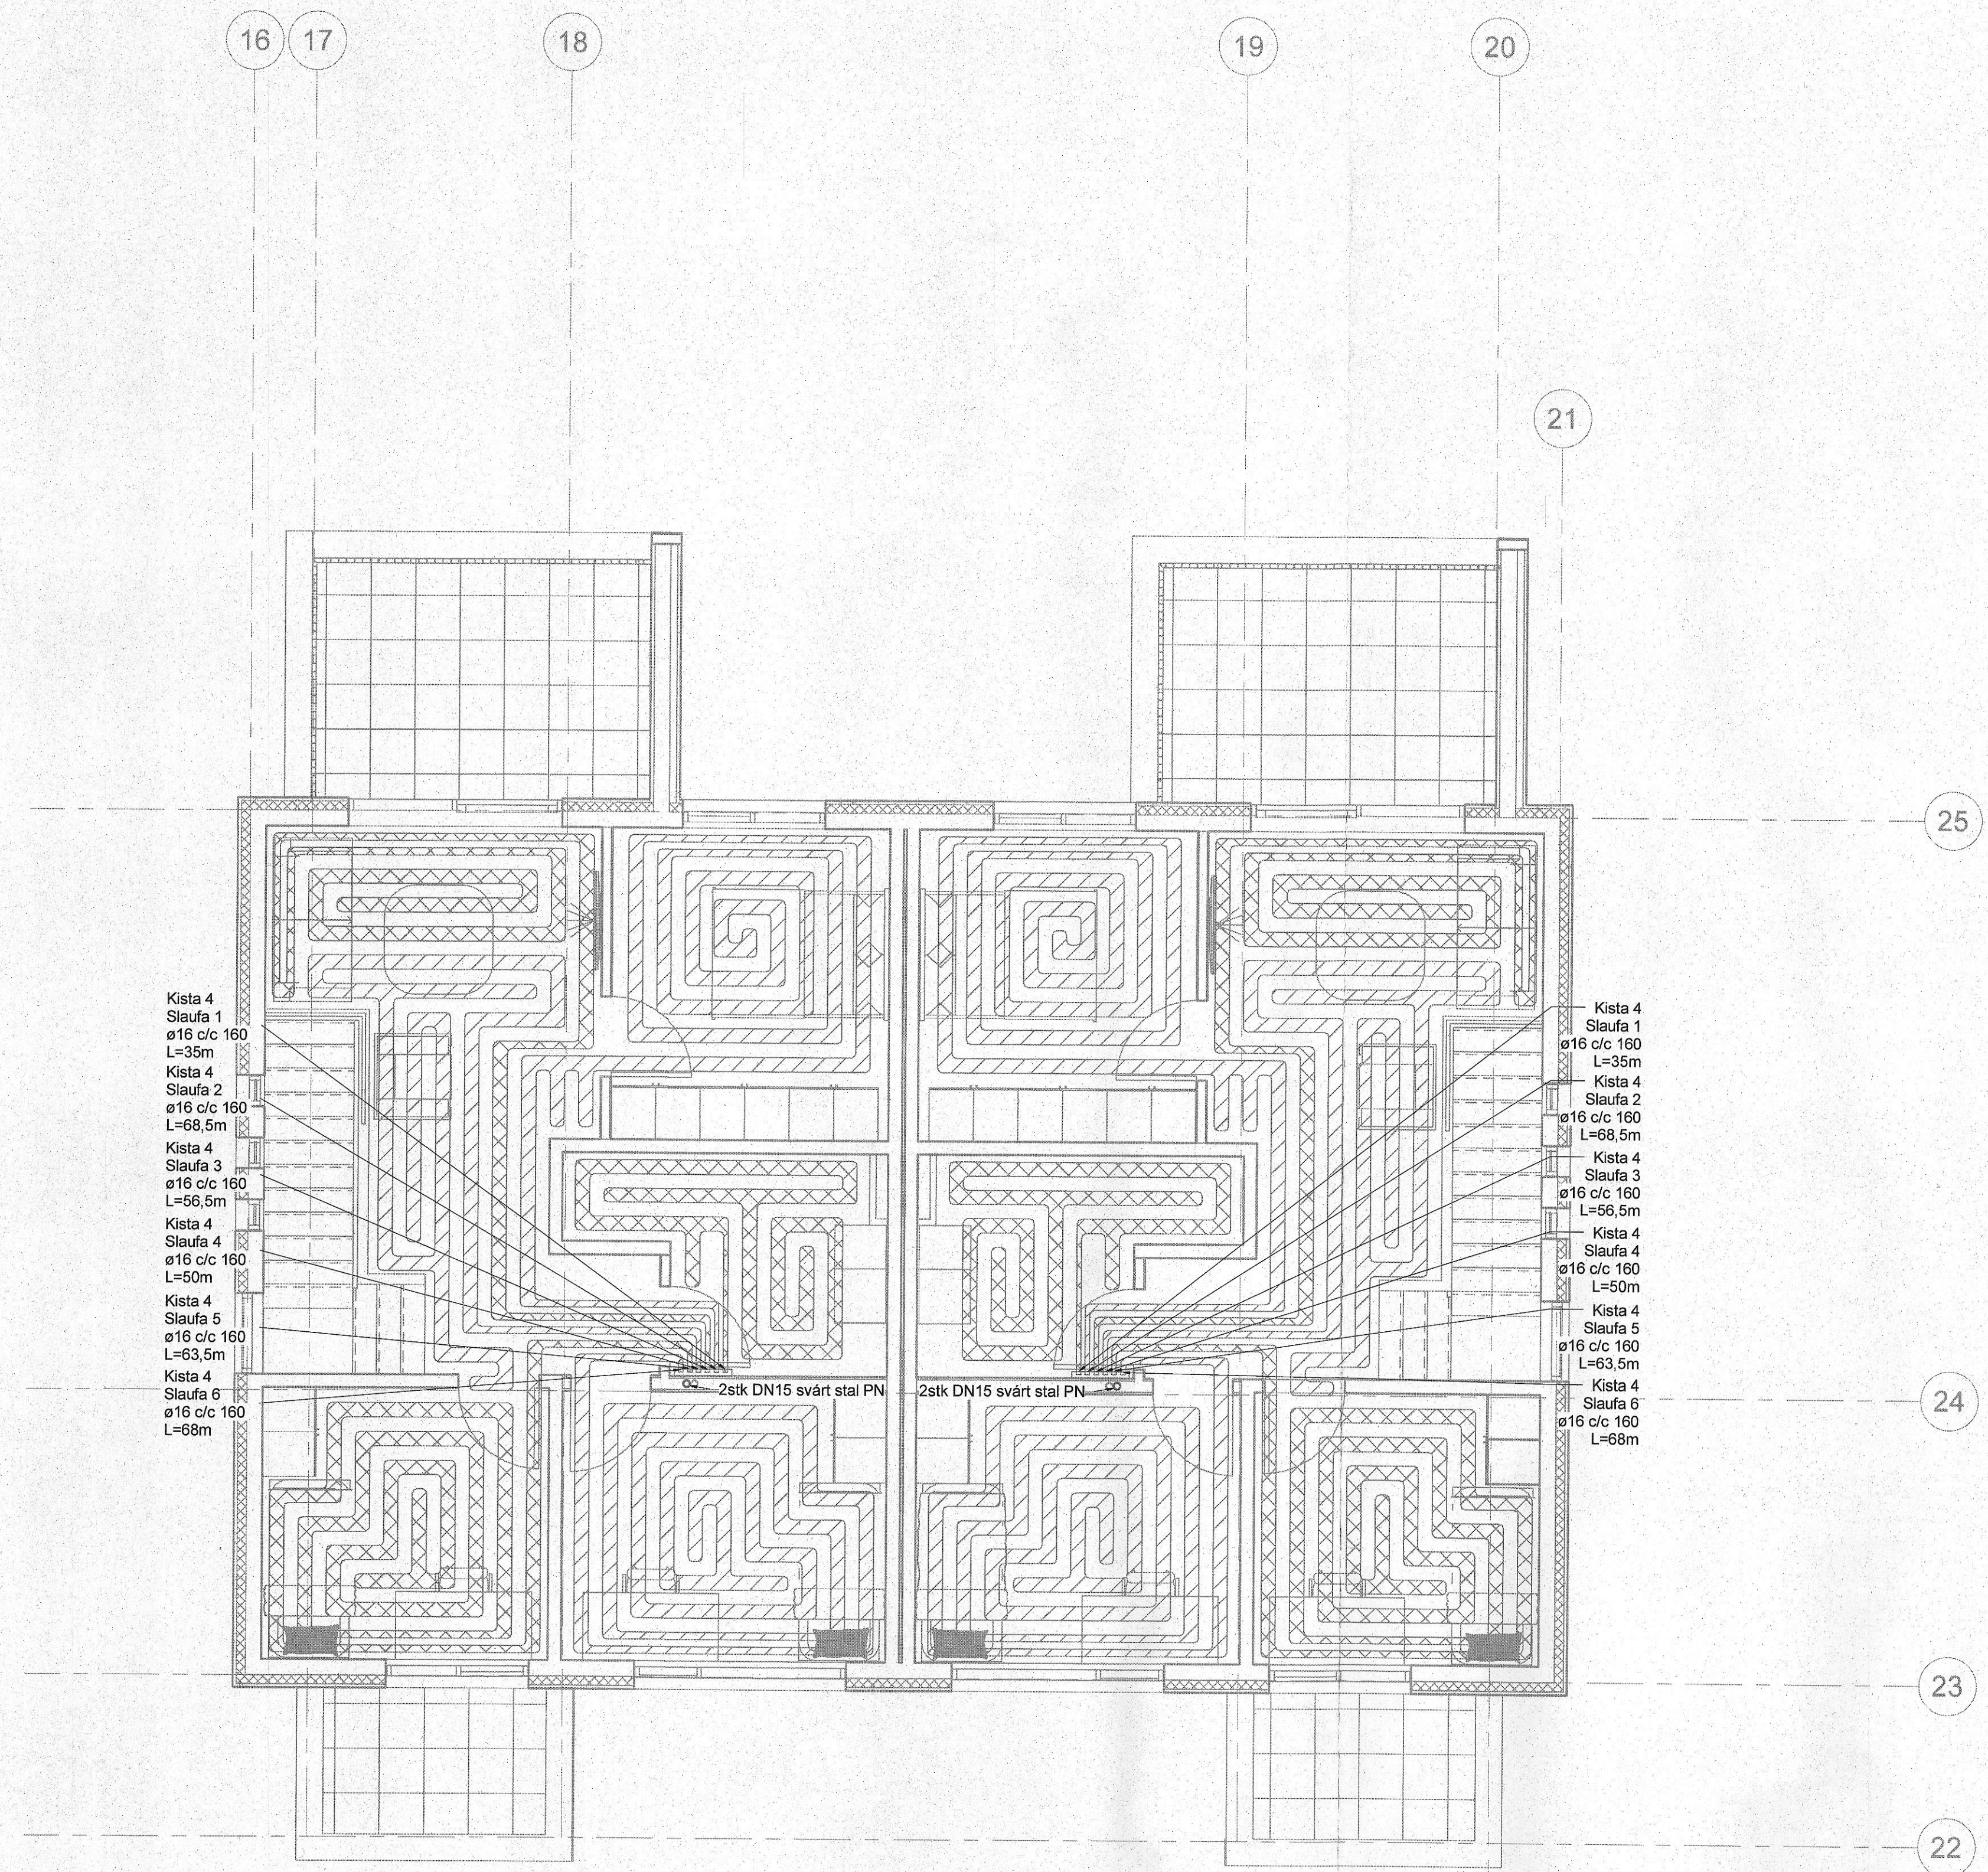

Hitakerfi skýringar

- Ofnar framrás
- - - - - Ofnar bakrás

Ómerktur hringur táknar að lögn færirst upp eða niður innan hæðar.
Hringur merktur PU, PN eða PU/PN táknar að lögn færirst upp eða niður á milli hæða.

Allar innsteyptar lagnir eru ø16x2,2 Pex lagnir, rör í rör nema annað sé tekið fram á teikningum. Allar sjáanlegar lagnir eru ø16x2,6 Alpex nema annað sé tekið fram á teikningum.

- Ofnar skýringar:**
- 11 Einfakur með einföldum konvektor
 - 21 Tvöfakur með einföldum konvektor
 - 22 Tvöfakur með tvöföldum konvektor
 - 33 Þrefakur með þreföldum konvektor
 - HKO Handklæðsaofn

Ofnlokar skulu vera á framrás nema annað sé tekið fram á teikningum.

Tengi fyrir ofna eru í veggjum 100mm frá hvorum enda.



Parhús
Hlíðarbraut 14
220 Hafnarfjörður

Lagnir og loftræsing
Hitakerfi
Grunnmynd 2.hæð

TEKNNÚMÉR	BLAÐSTJERI	HANNAÐ	AG
23-003	A1	TEKNAÐ	AG
L_H_02_01		YRFRARÍÐ	BK
DAGS.	MÆLIKVARÐI	ÚTGÁFA	
06.06.2023	1 : 50	A	