


| Útg. | Dags. | Skýring | Br. af | Yfirf. |
|------|------------|---------|--------|--------|
| A | 06.06.2023 | | AG | BK |

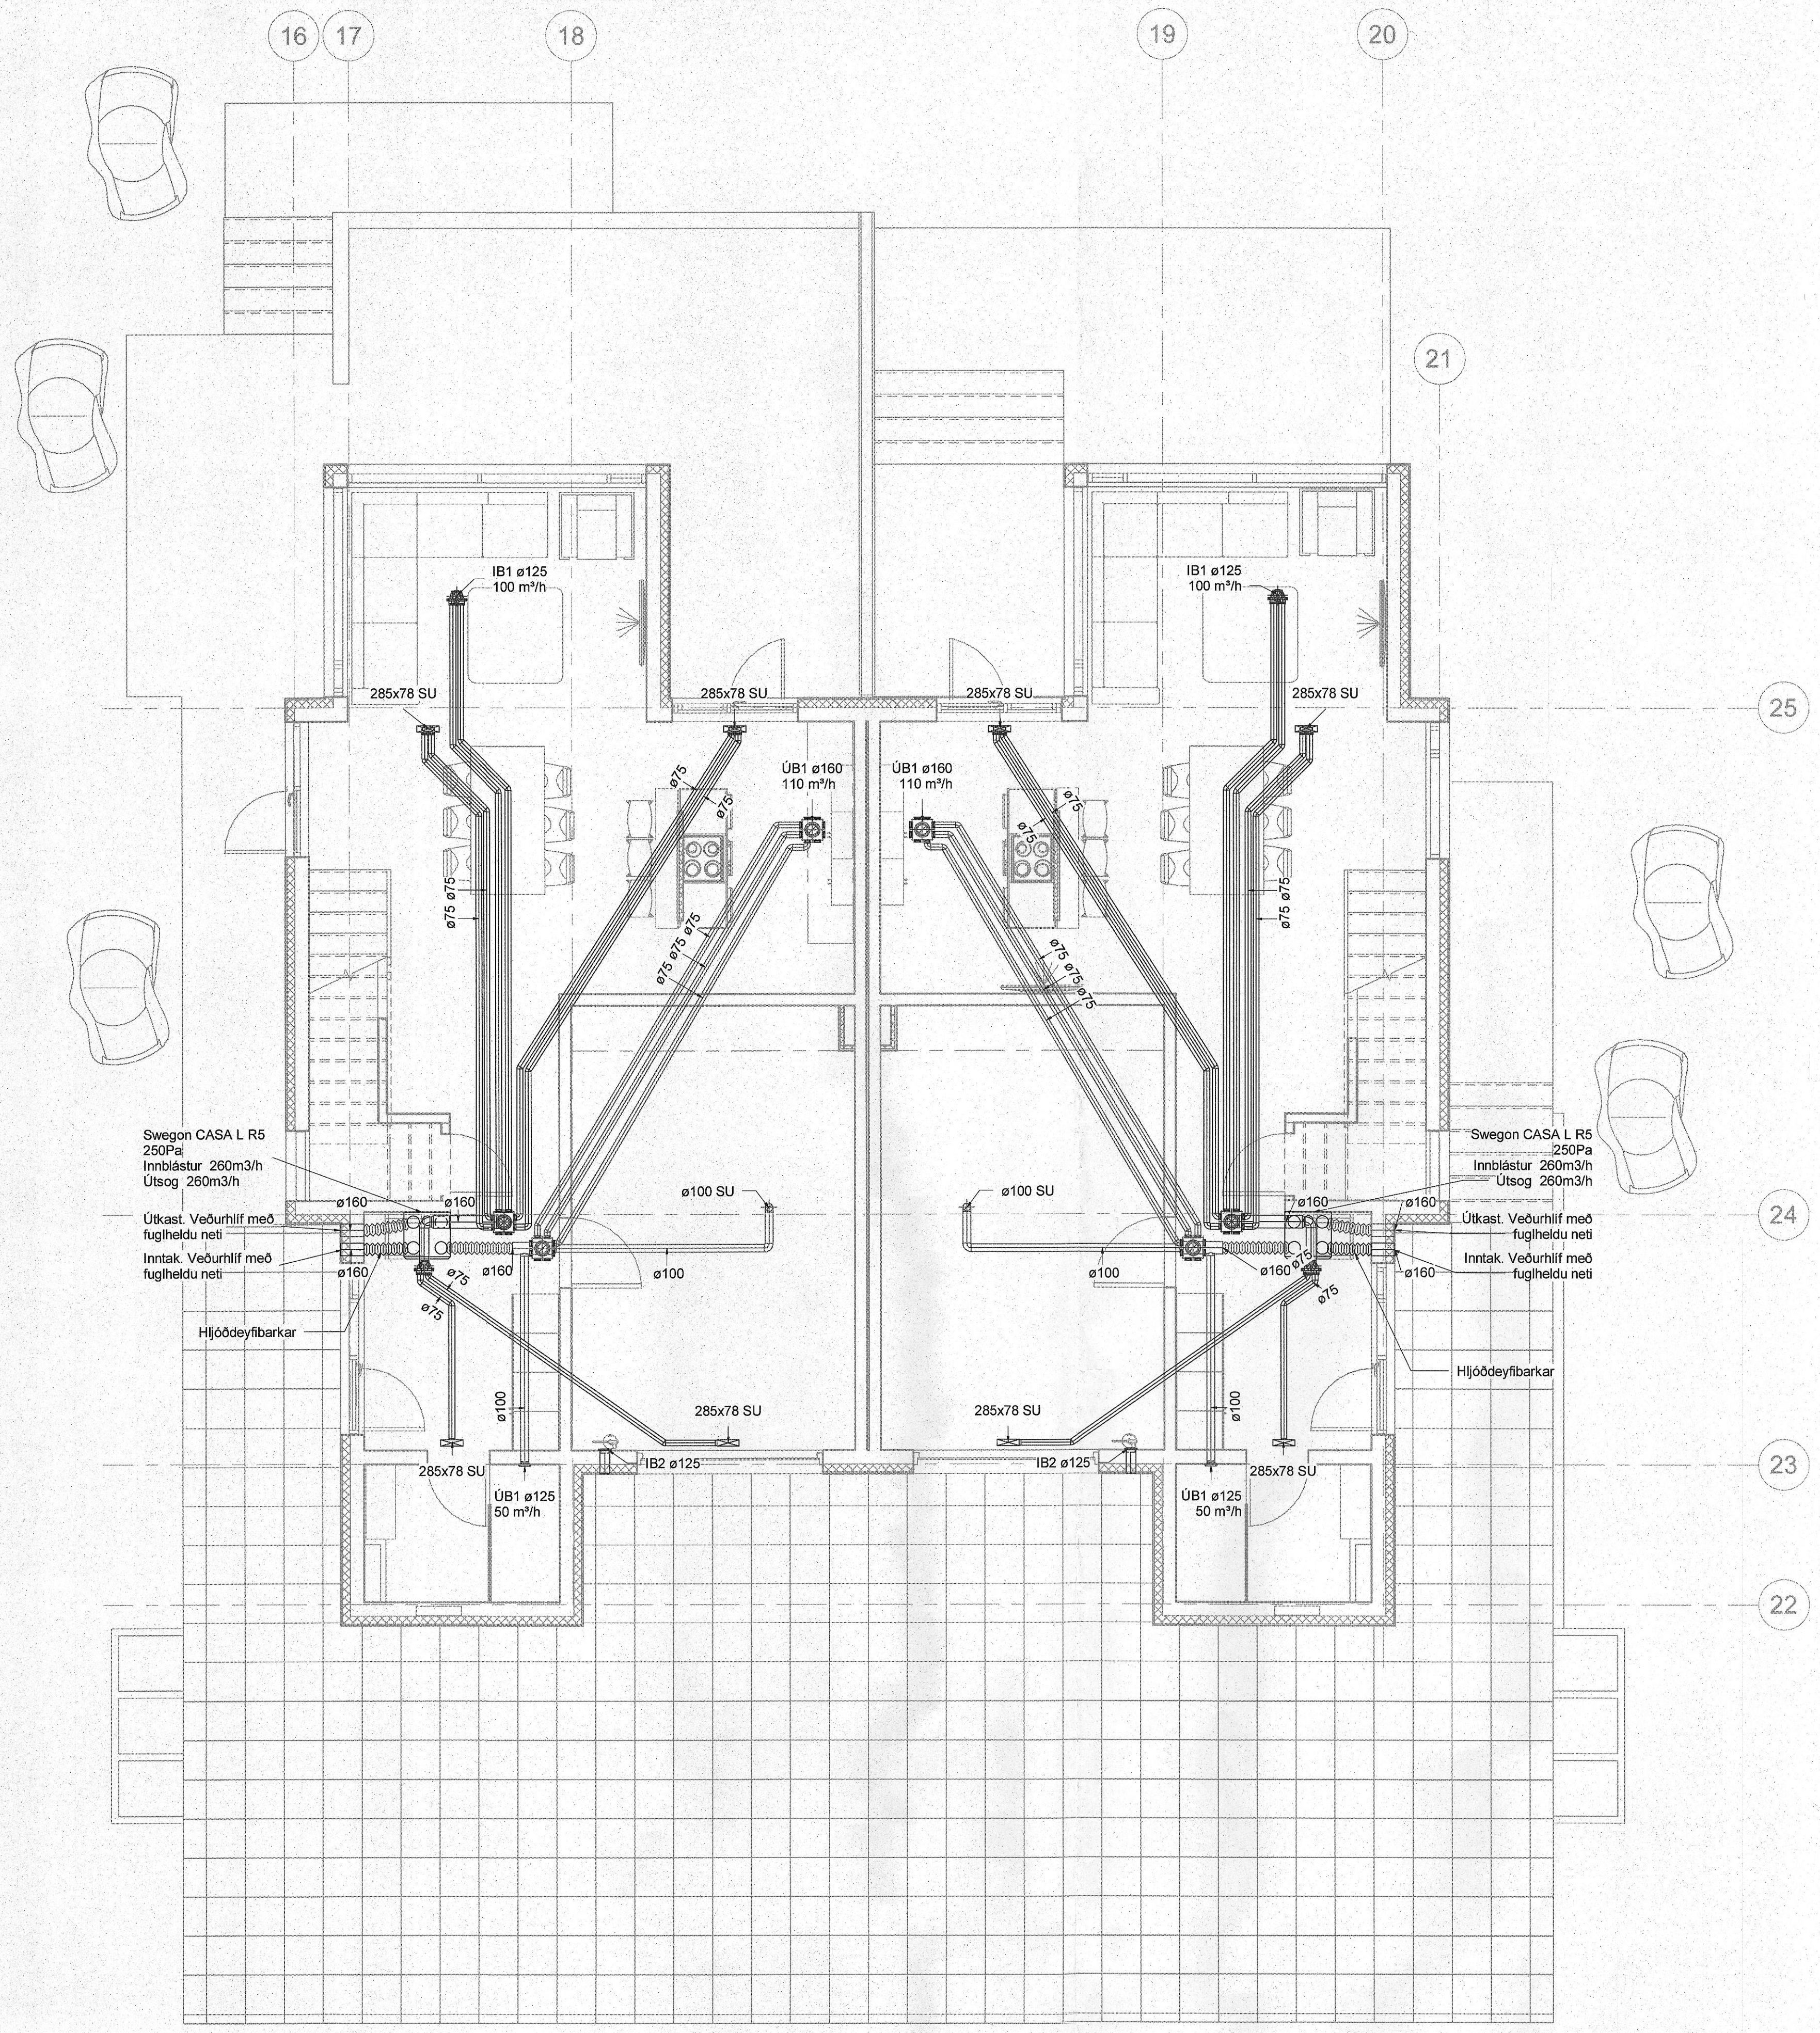

Loftræsing skýringar

- Útsog og útkast
- Innblástur og inntak

- SU Stokkur upp
- SN Stokkur niður
- SU/SN Stokkur upp/niður
- ÚB1 KSO, Útsogsventill með hjóddempun
- IB1 Innblástursventill með hjóddempun
- IB2 Innblástursrist
- SL Stílloka



Parhús
Hlíðarbraut 14
220 Hafnarfjörður

Lagnir og loftræsing
Loftræsing
Grunnmynd 1.hæð

| | | | |
|------------|-----------|---------|----|
| TEKNIÐUMÉR | BLAÐSTÆRÐ | HANNAÐ | AG |
| 23-003 | A1 | TEKNAÐ | AG |
| L_L_01_01 | | YRFARAF | BK |
| DAGS. | MÆLKVAÐI | ÚTGÁFA | |
| 06.06.2023 | 1 : 50 | A | |